
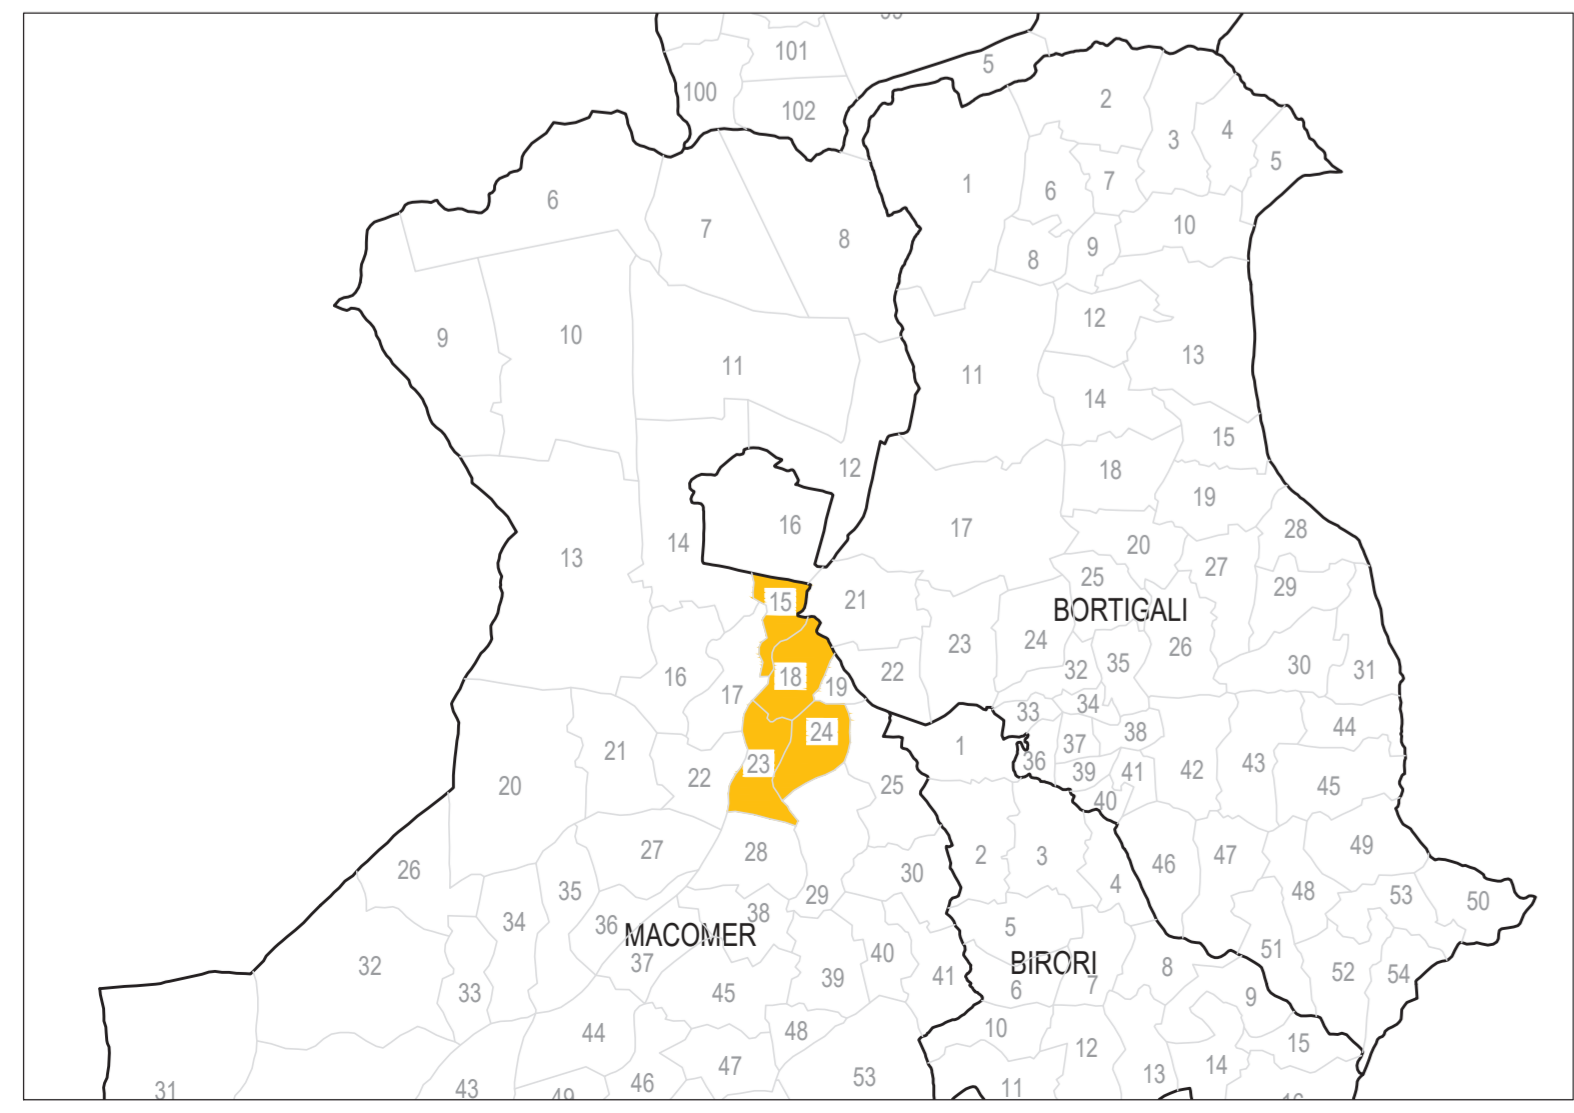


KEY-PLAN

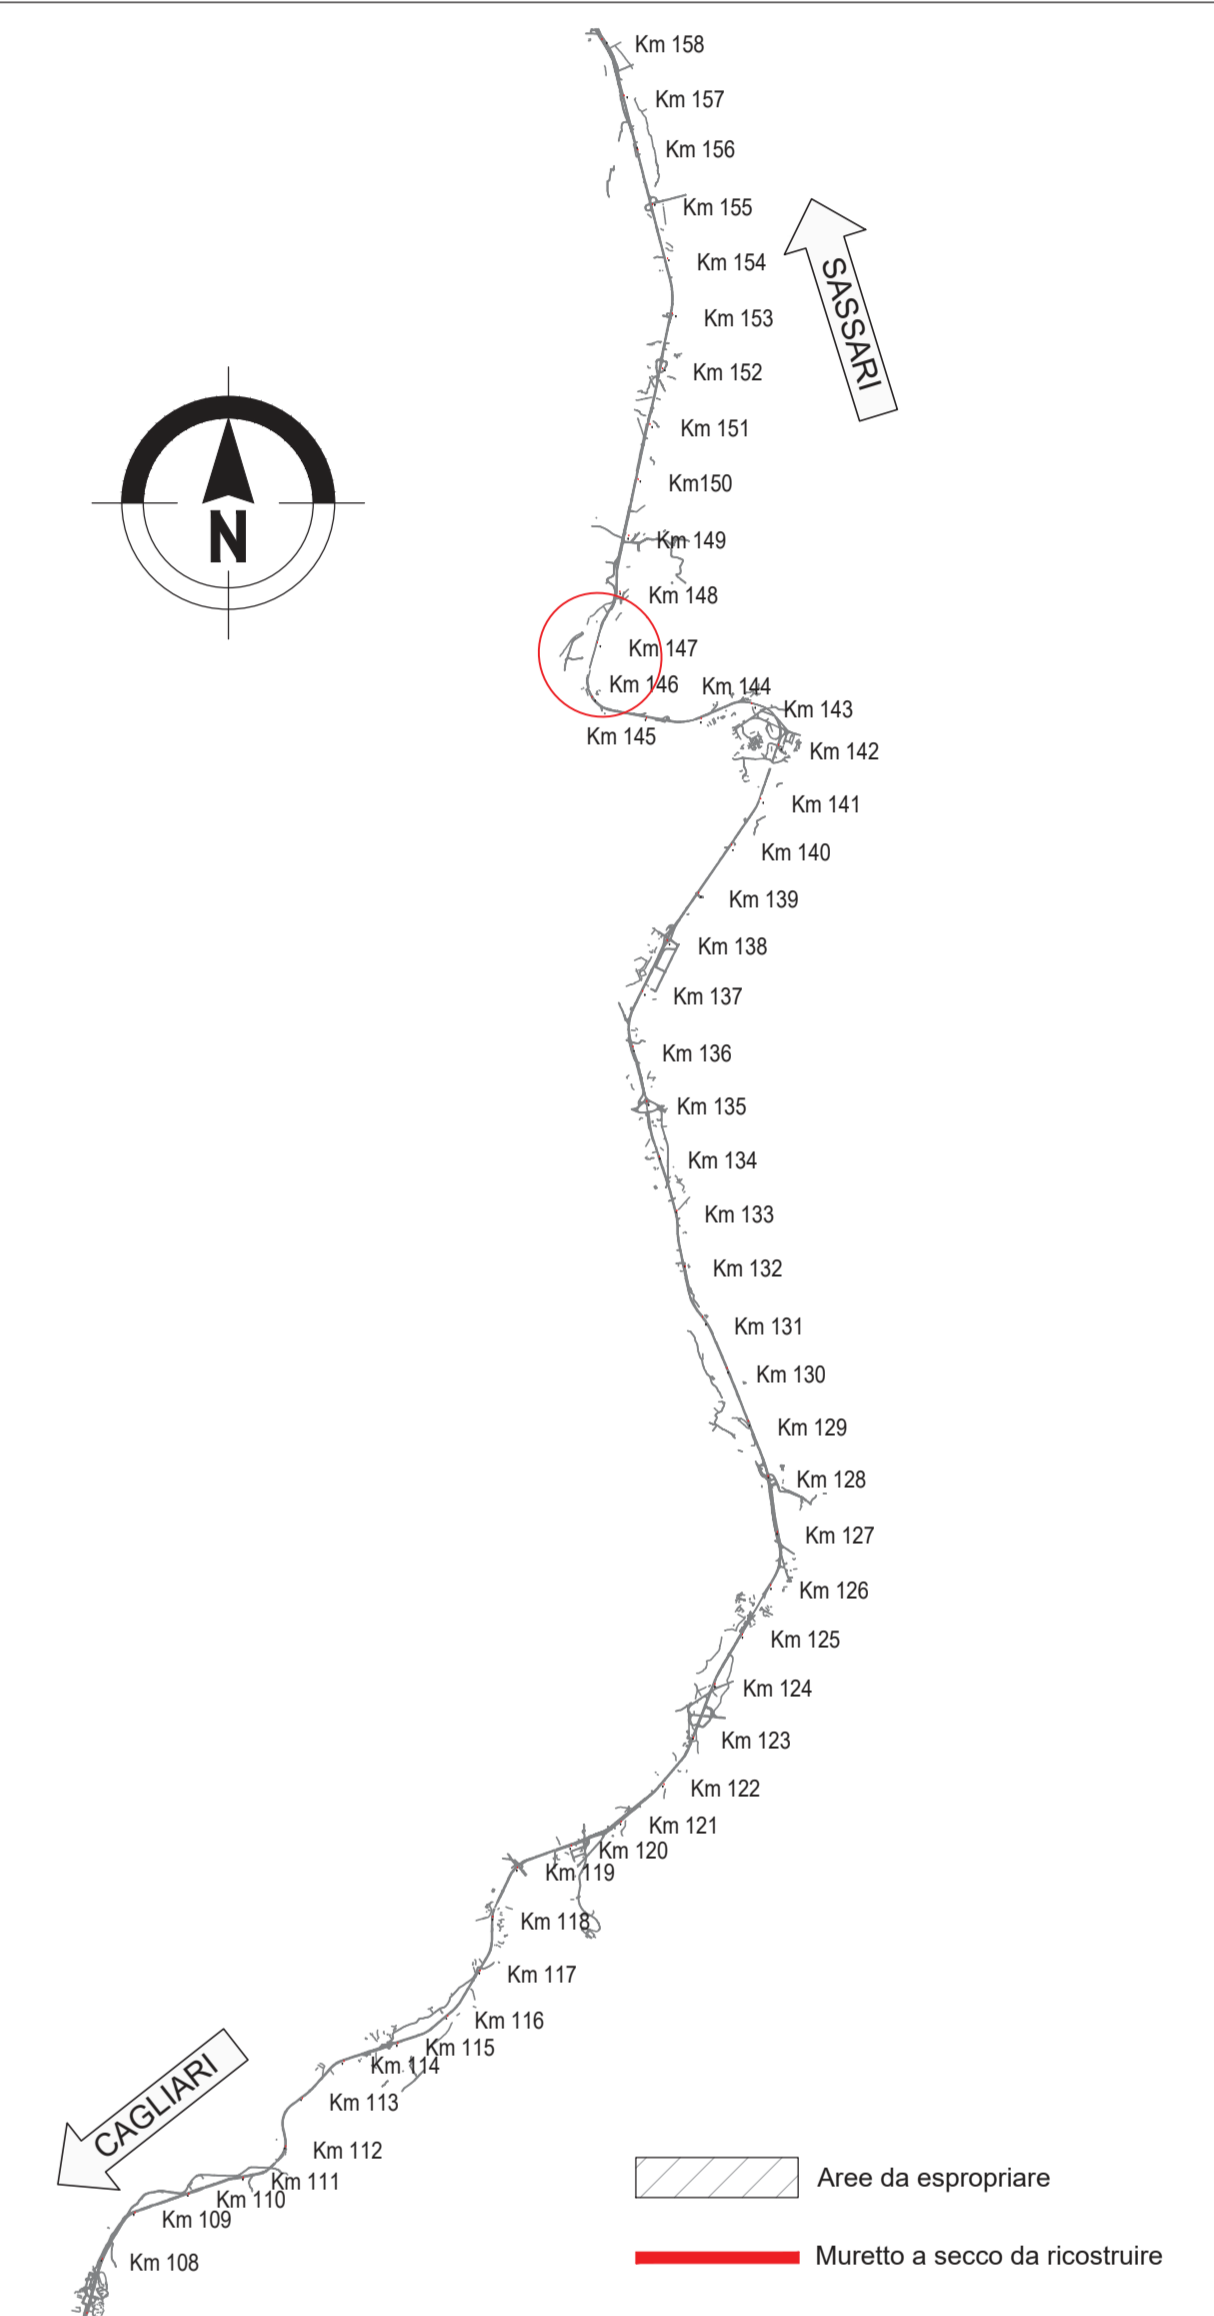

anas
GRUPPO FS ITALIANE Direzione Progettazione e Realizzazione Lavori

S.S.131 DI "CARLO FELICE"
Adeguamento e messa in sicurezza della S.S.131
Risoluzione dei nodi critici 2° stralcio
dal km 108+300 al km 158+000

PROGETTO ESECUTIVO CA284

R.T.I. di PROGETTAZIONE: Mandataria **PROITER** Via C.B. Sommarini n°3 20125 - Milano Tel. 02 67829111 email: mo@proiter.it Mandante **delis** Via Arimonde n°13 50100 Agrigento Tel. 0922 412007 email: delis@ingegneripec.it

PROGETTISTI:
Ing. Riccardo Fornaci - Pro. Ter. art. (Integratore prestazioni specialistiche)
Ordine Ing. di Milano n. 18542
Ing. Nicola DiStasio - Delta Ingegneria art.
Ordine Ing. di Agrigento n. 4395
IL GEOLOGO:
Dott. Geol. Massimo Mazzaronica - Pro. Ter. art.
Atto Geol. Lombardia n. A762
COORDINATORE PER LA SICUREZZA IN FASE DI PROGETTAZIONE:
Ing. Diego Giacomelli
Ordine Ing. di Milano n. 15813
VISTO IL RESP. DEL PROCEDIMENTO
Dott. Ing. Salvatore Frasso

PROTOCOLLO DATA

ESPROPRI
RISOLUZIONE DEGLI ACCESSI
Planimetria catastale - Accessi dal Km 146+750 al Km 147+900

CODICE PROGETTO	NOVITÀ FILE	REVISIONE	SCALA
PROGETTO	SOE50E0ESP08A		
L0PLSQE	1901	A	1:1000
D	SOE50E0ESP08		
C			
B			
A	REVISIONE PER ISTRUTTORIA, VERIFICA E CONTROLLI D.LGS. 35/11	April 2021	Ing. D. STASSANO Ing. M. CARLINO Ing. R. STASSANO
REV.	DESCRIZIONE	DATA	REDDATTO VERIFICATO APPROVATO