


Macomer
: 08

RISOLUZIONE ACCESSO C. N. E C. S.
DAL KM 151+850 A KM 154+950

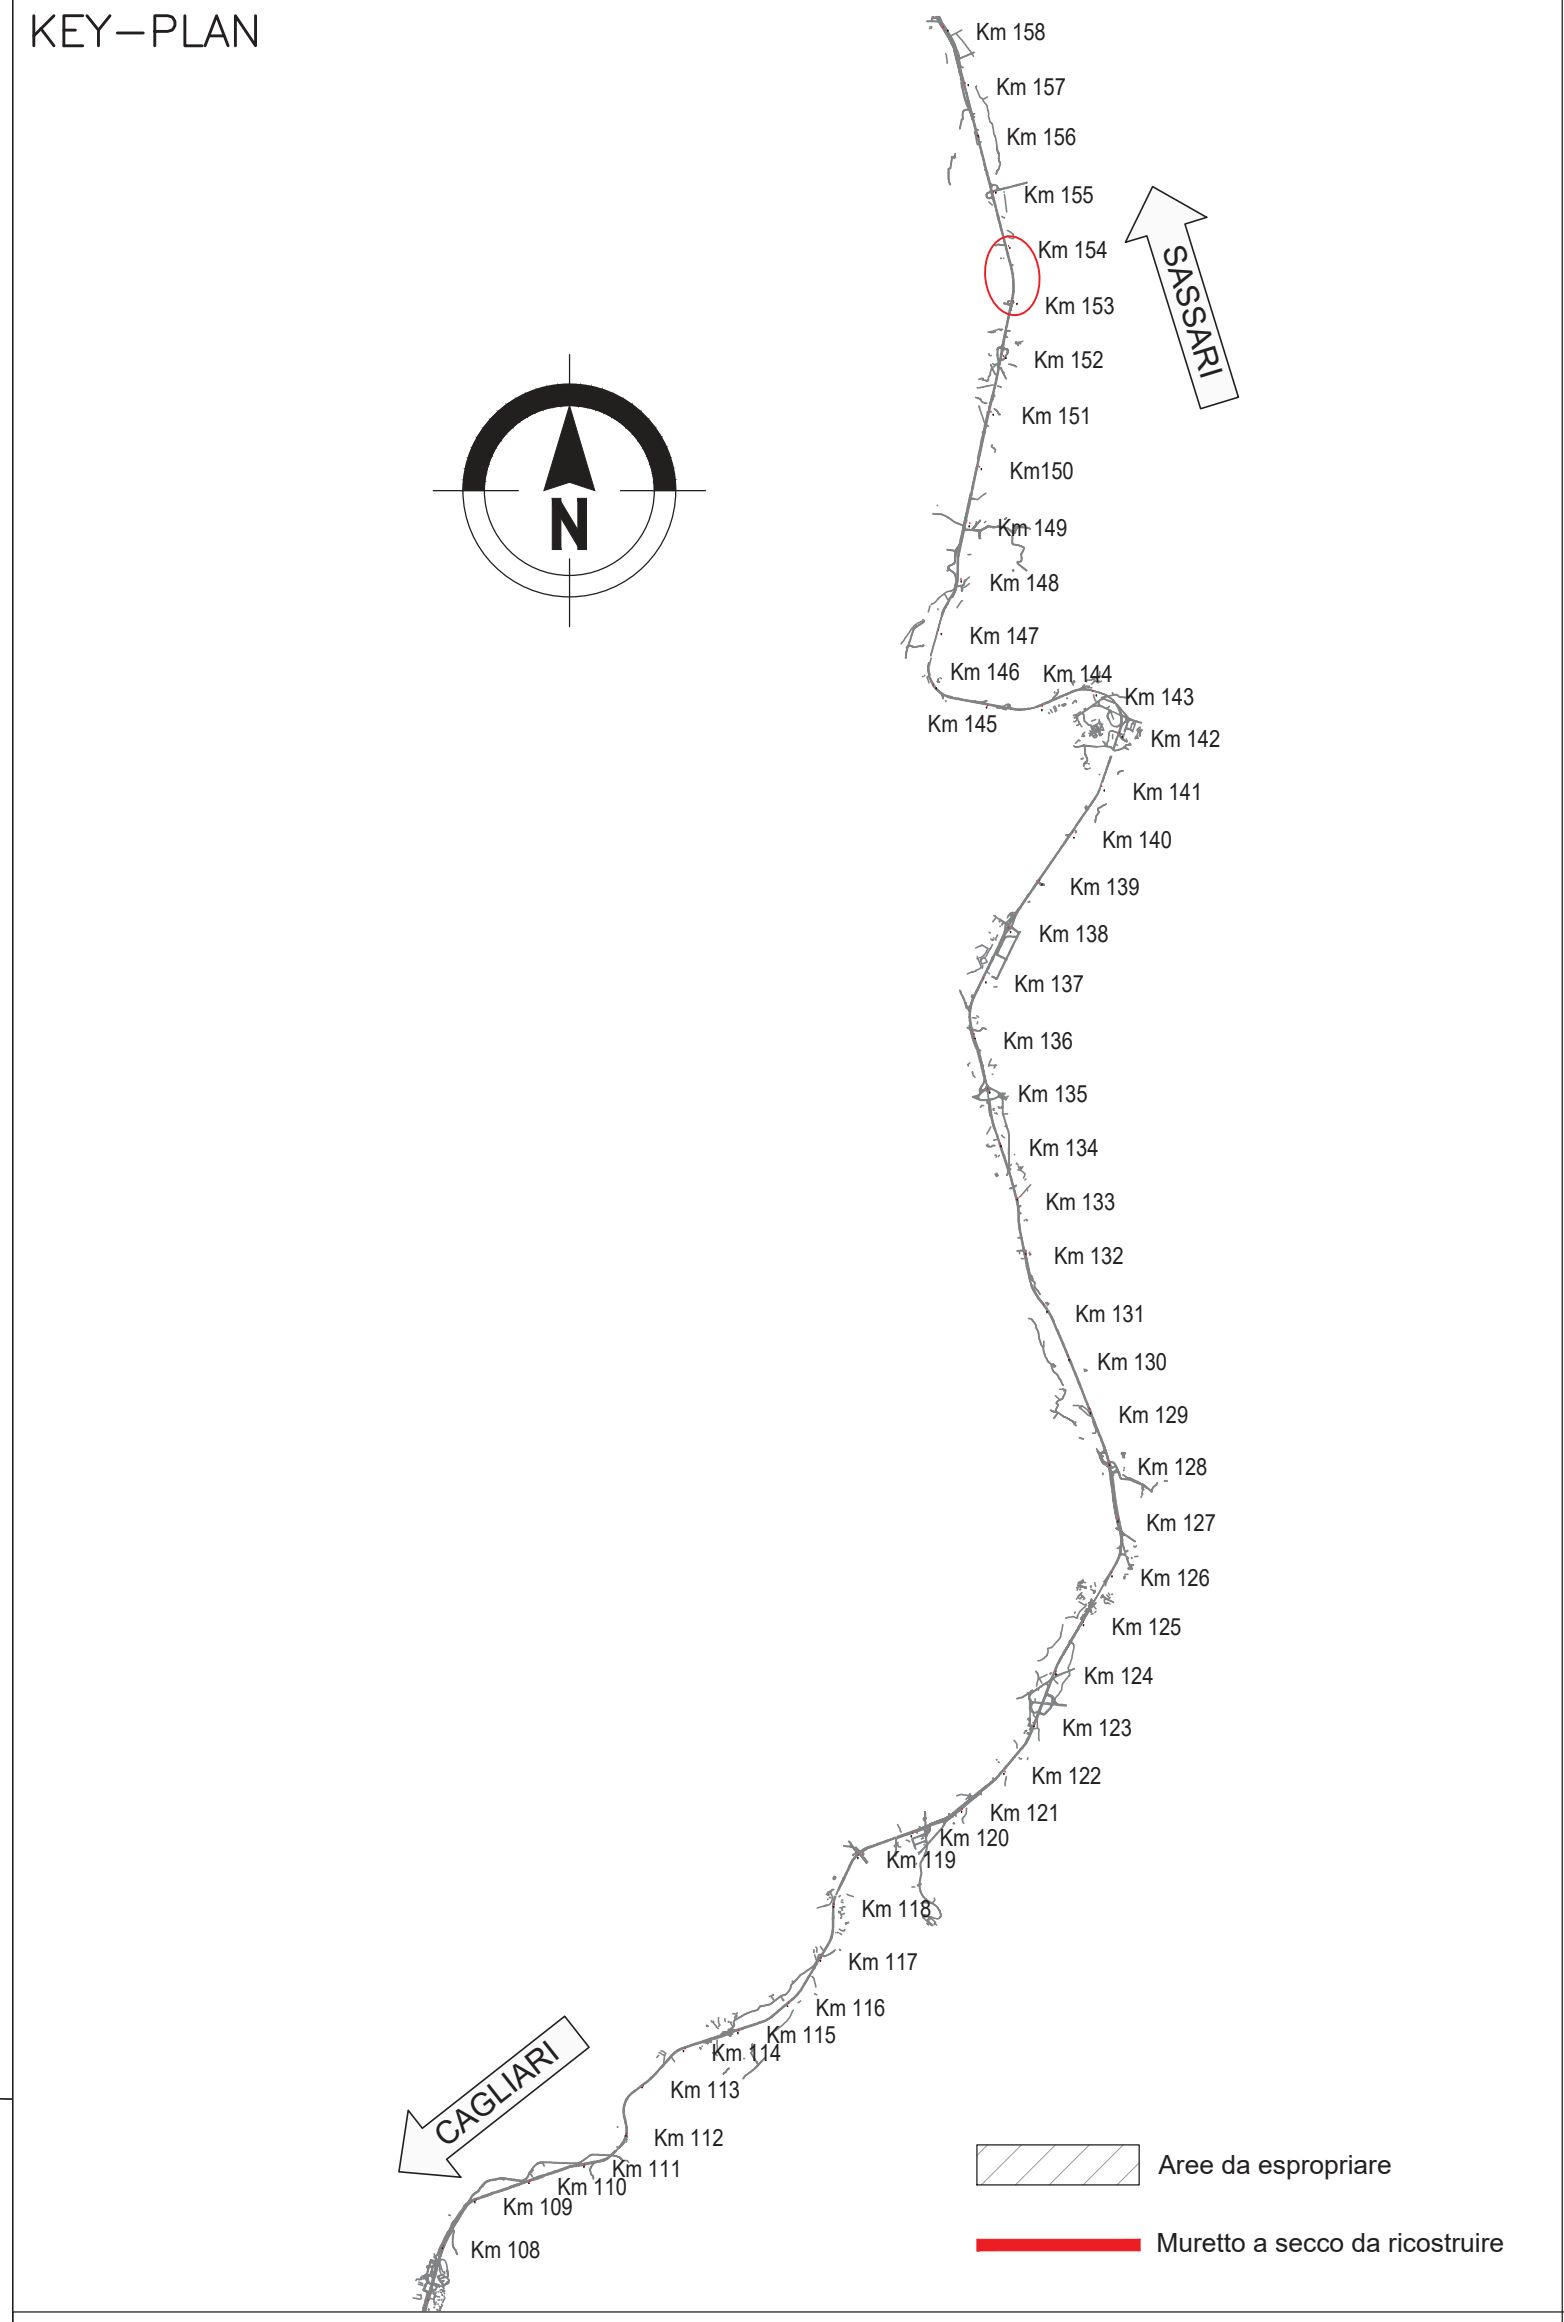



Direzione Progettazione e Realizzazione Lavori

S.S.131 DI “CARLO FELICE”
Adeguamento e messa in sicurezza della S.S.131
Risoluzione dei nodi critici 2°stralcio
dal km 108+300 al km 158+000

PROGETTO ESECUTIVO

CA284

R.T.I. DI PROGETTAZIONE:



PRO-ITER
Via G.B. Sommariva n°5
20125 - Milano
Tel. 02 67620111
email: mail@pro-iter.it



Mandataria
Via Armetto n°13
50100 Argento
Tel. 0522 421997
email: dettaggione@pec.it

PROGETTISTI:

Ing. Riccardo Formichi - Pro-Iter srl (Integratore prestazioni specialistiche)
Ordine Ing. di Milano n. 18045

Ing. Nicola D'Allesandro - Delta Ingegneria srl
Ordine Ing. di Agrigento n. 8995

IL GEOLOGO

Dott. Geol. Massimo Mezzanotte - Pro-Iter srl
Albo Geol. Lombardo n. A762



COORDINATORE PER LA SICUREZZA IN FASE DI PROGETTAZIONE

Ing. Diego Ciccarelli
Ordine Ing. di Milano n. 15813



VISTO IL RESP. DEL PROCEDIMENTO

Dott. Ing. Salvatore Frasca



PROTOCOLLO

DATA

ESPROPRI

RISOLUZIONE DEGLI ACCESSI

Planimetria catastale - Accessi dal Km 153+000 al Km 153+600

CODICE PROGETTO		NOME FILE		REVISIONE	SCALA
PROGETTO	LIV. PROG.	N. PROG.	ELAB.		
D	L	O	P	E	S
C					
B					
A	REVISIONE PER ISTRUTTORIA, VERIFICA E CONTROLLI D.LGS. 35/11	Aprile 2021	Ing. D. D'ALESSANDRO	Ing. M. CARLINO	Ing. A. D'ALESSANDRO
REV.	DESCRIZIONE	DATA	REDATTO	VERIFICATO	APPROVATO