



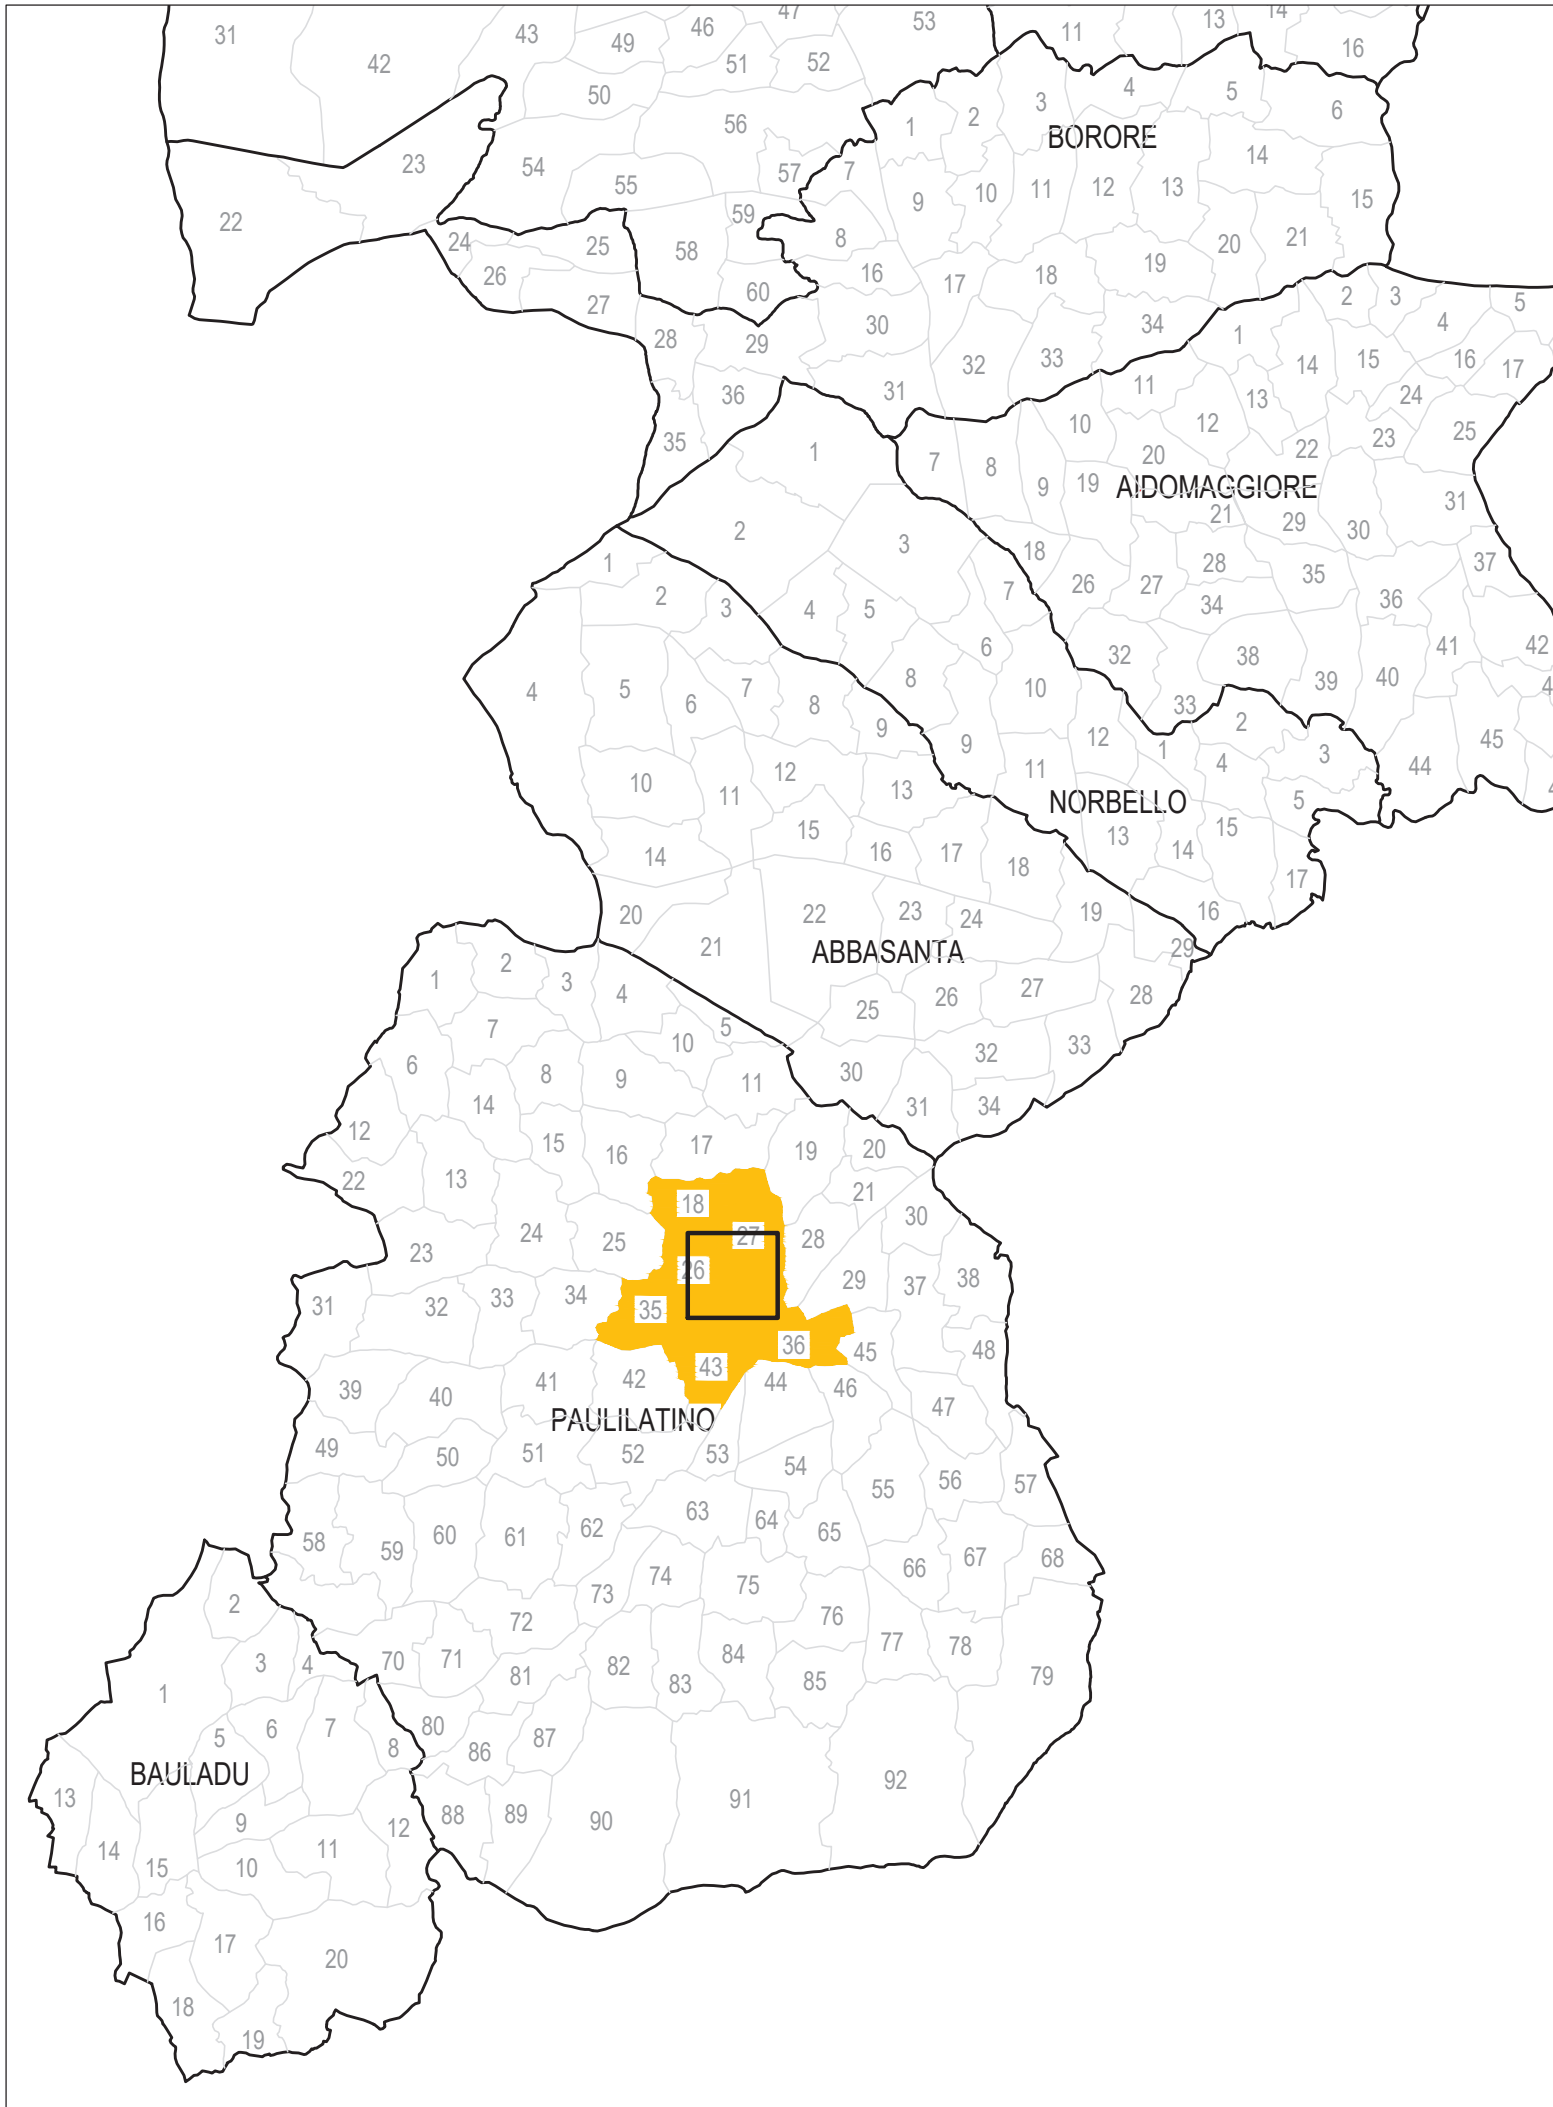

KEY-PLAN

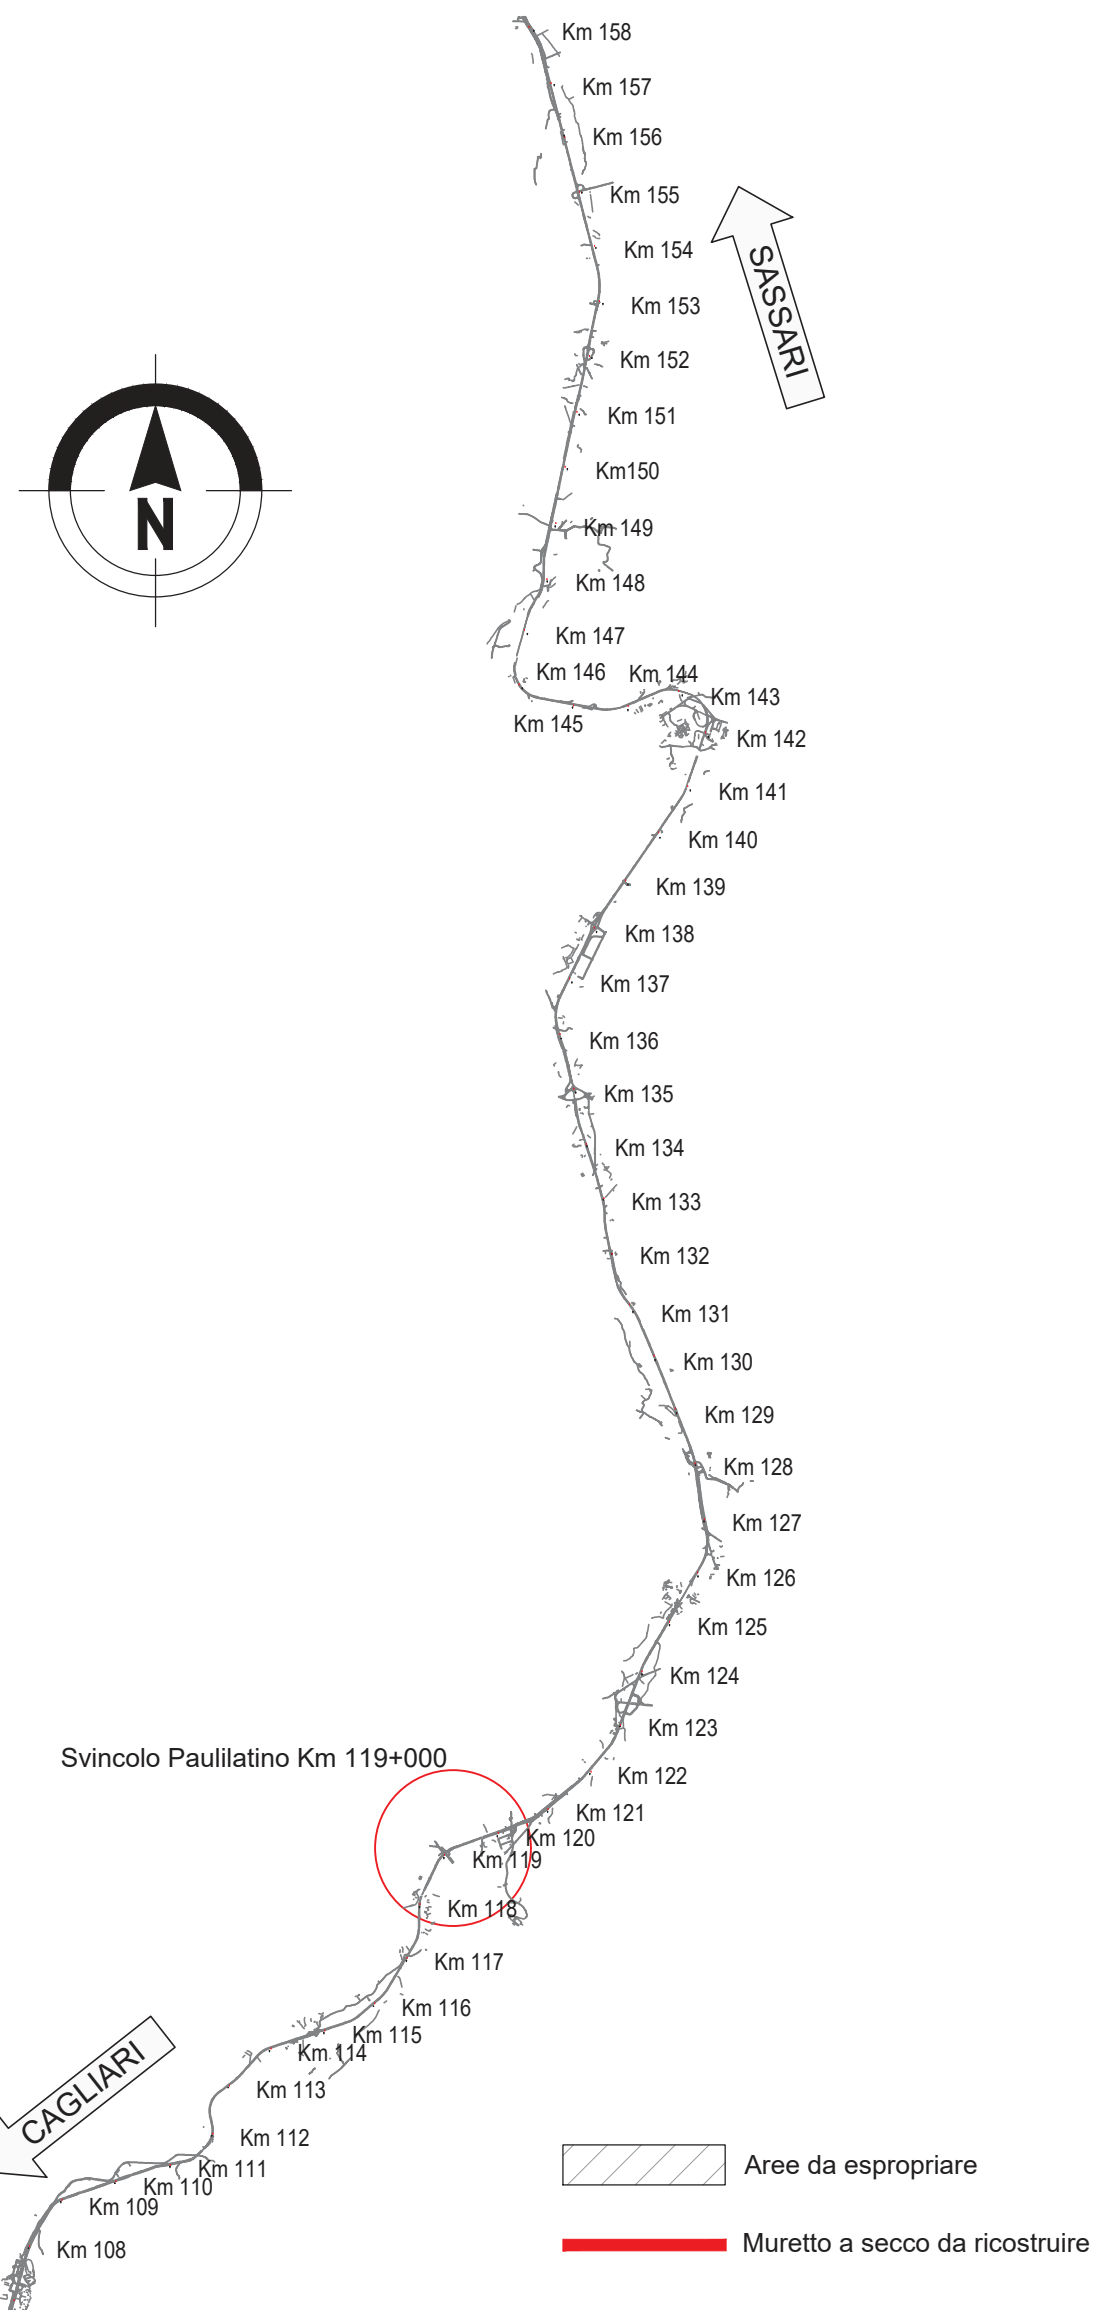



Direzione Progettazione e Realizzazione Lavori

S.S.131 DI “CARLO FELICE”

Adeguamento e messa in sicurezza della S.S.131

Risoluzione dei nodi critici 2°stralcio

dal km 108+300 al km 158+000

PROGETTO ESECUTIVO

CA284

R.T.I. di PROGETTAZIONE:



Mandataria

Via G.B. Sommariva n°5
20125 - Milano
Tel. 02 67829111
www.prointer.it
email:mail@prointer.it



Mandante

Via Artemide n°13
50100 Argento
Tel. 0522 421997
email: dettaglioenergia@pec.it

PROGETTISTI:

Ing. Riccardo Fornicelli - Pro Inter srl (Integratore prestazioni specialistiche)
Ordine Ing. di Milano n. 18045

Ing. Nicola D'Alessandro - Delta Ingegneria srl
Ordine Ing. di Argento n. 8995

IL GEOLOGO

Dott. Geol. Massimo Mezzanocchia - Pro Inter srl
Albo Geol. Lombardo n. A762

COORDINATORE PER LA SICUREZZA IN FASE DI PROGETTAZIONE

Ing. Diego Ciccarelli
Ordine Ing. di Milano n. 15813

VISTO IL RESP. DEL PROCEDIMENTO

Dott. Ing. Salvatore Frasca

PROTOCOLLO

DATA

ESPROPRI - NUOVI SVINCOLI

ADEGUAMENTO SVINCOLI ESISTENTI - SVINCOLO PAULILATINO AL Km 119+000

Planimetria catastale

CODICE PROGETTO	NOME FILE	REVISIONE	SCALA
PROGETTO	V04ES00ESPPC01A		
LOP	ES	1901	
D			
C			
B			
A			
REV.	DESCRIZIONE	DATA	REDDITO VERIFICATO APPROVATO