



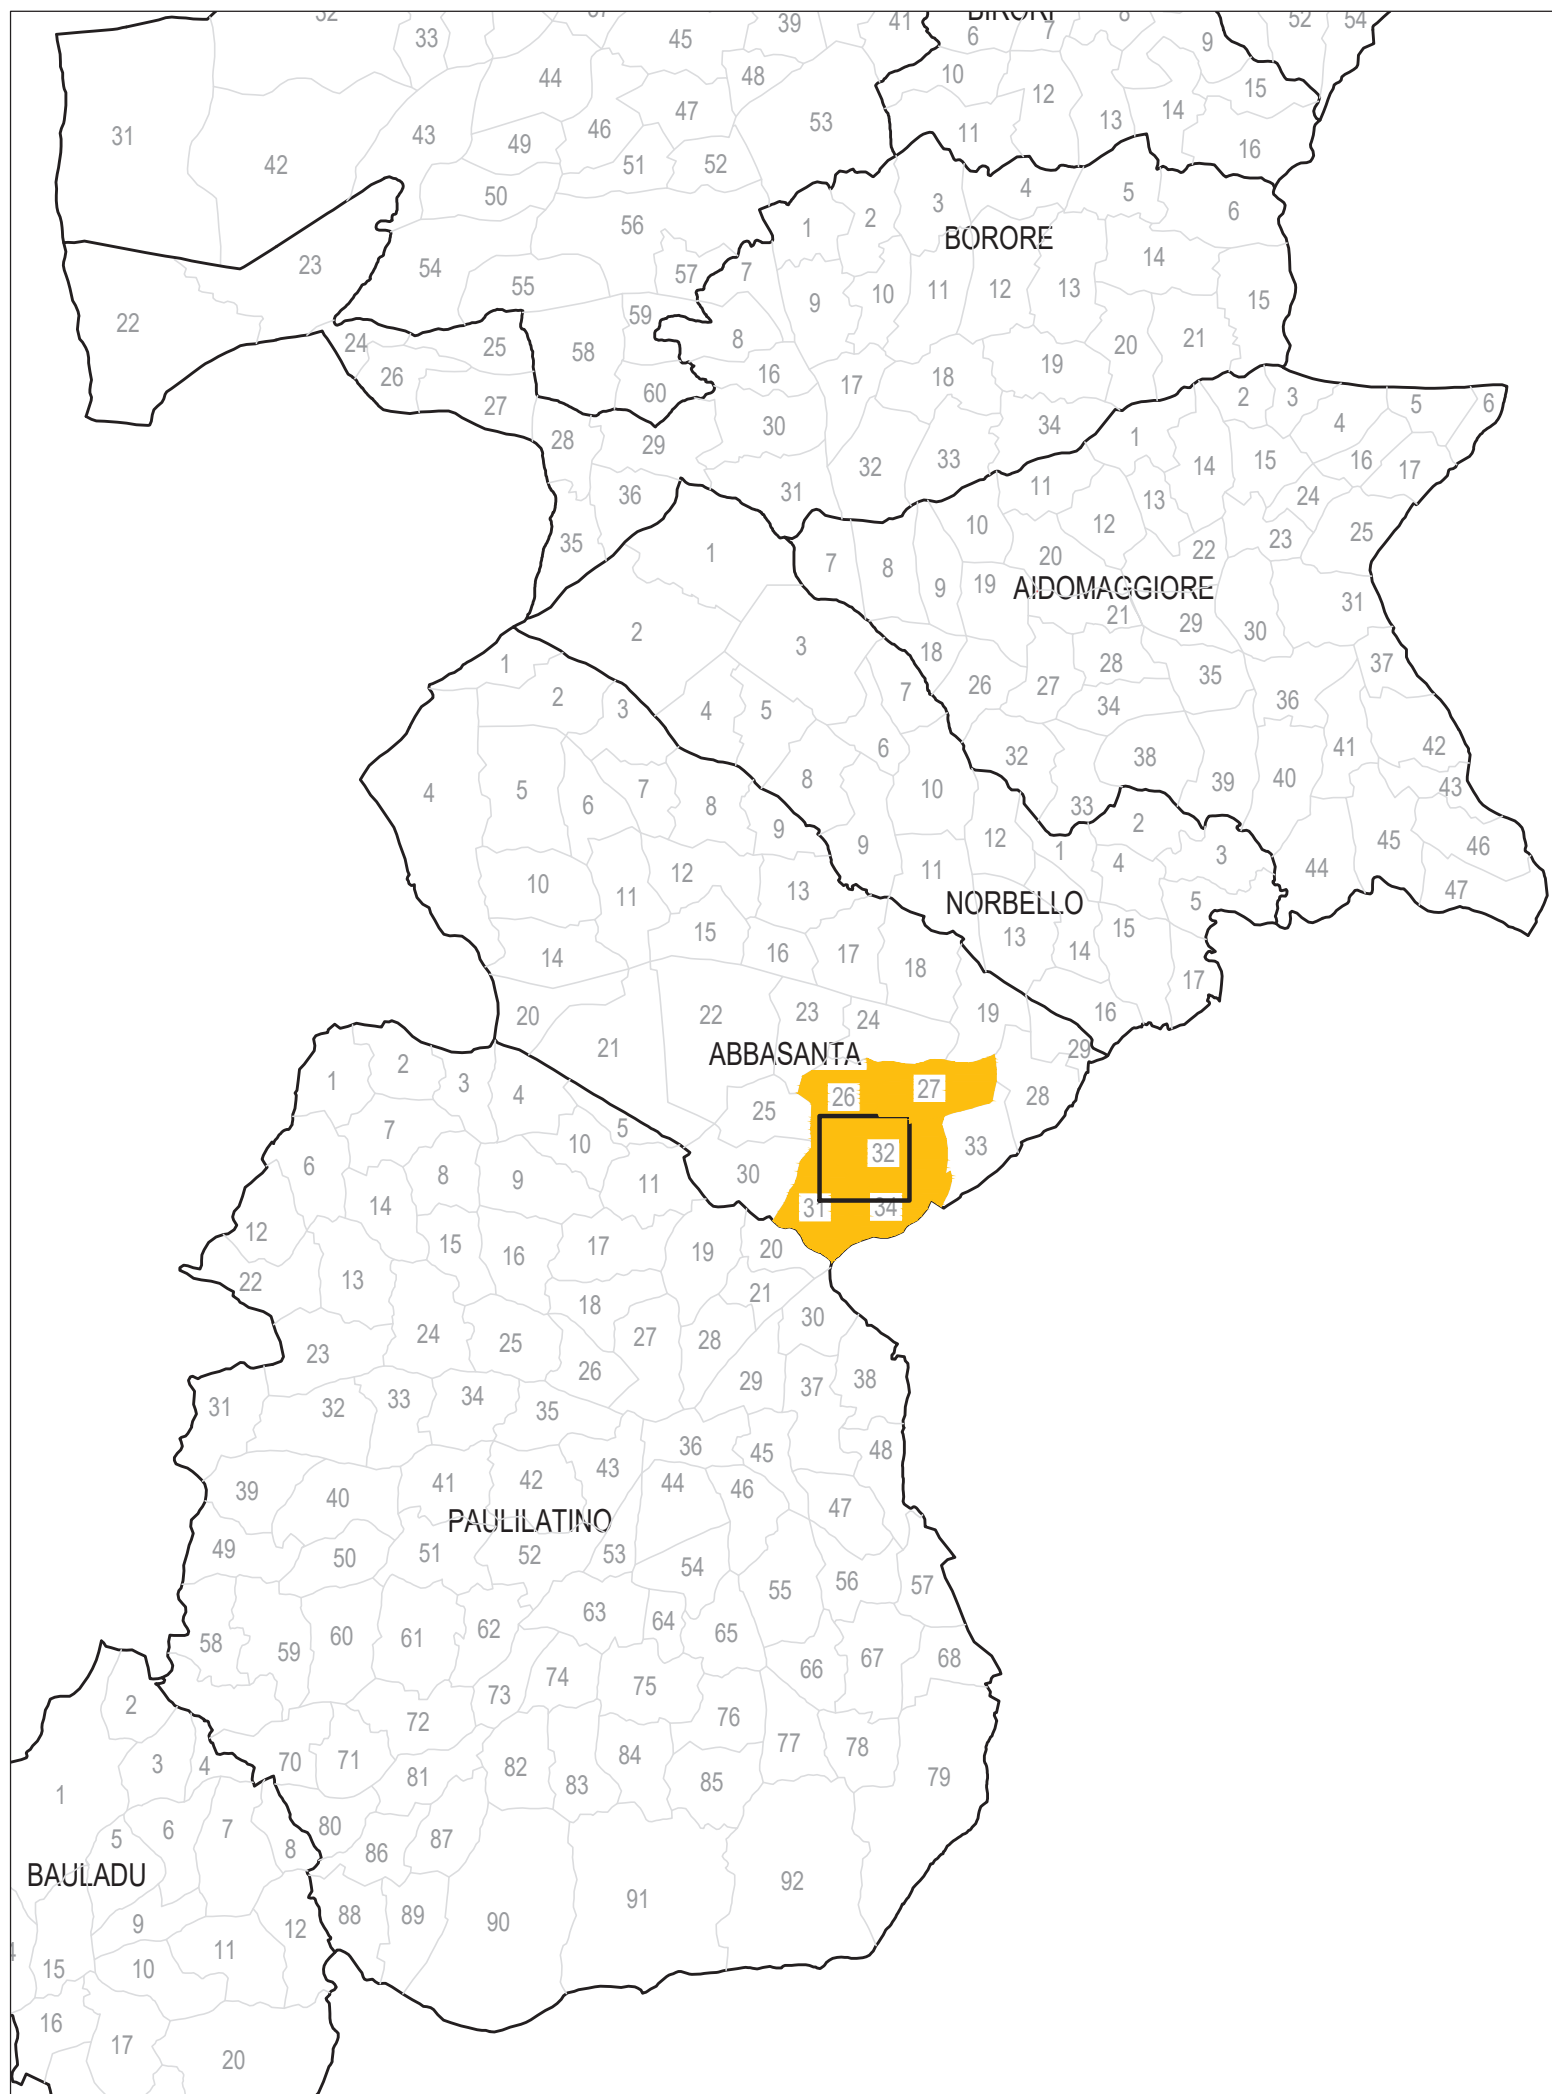

KEY-PLAN

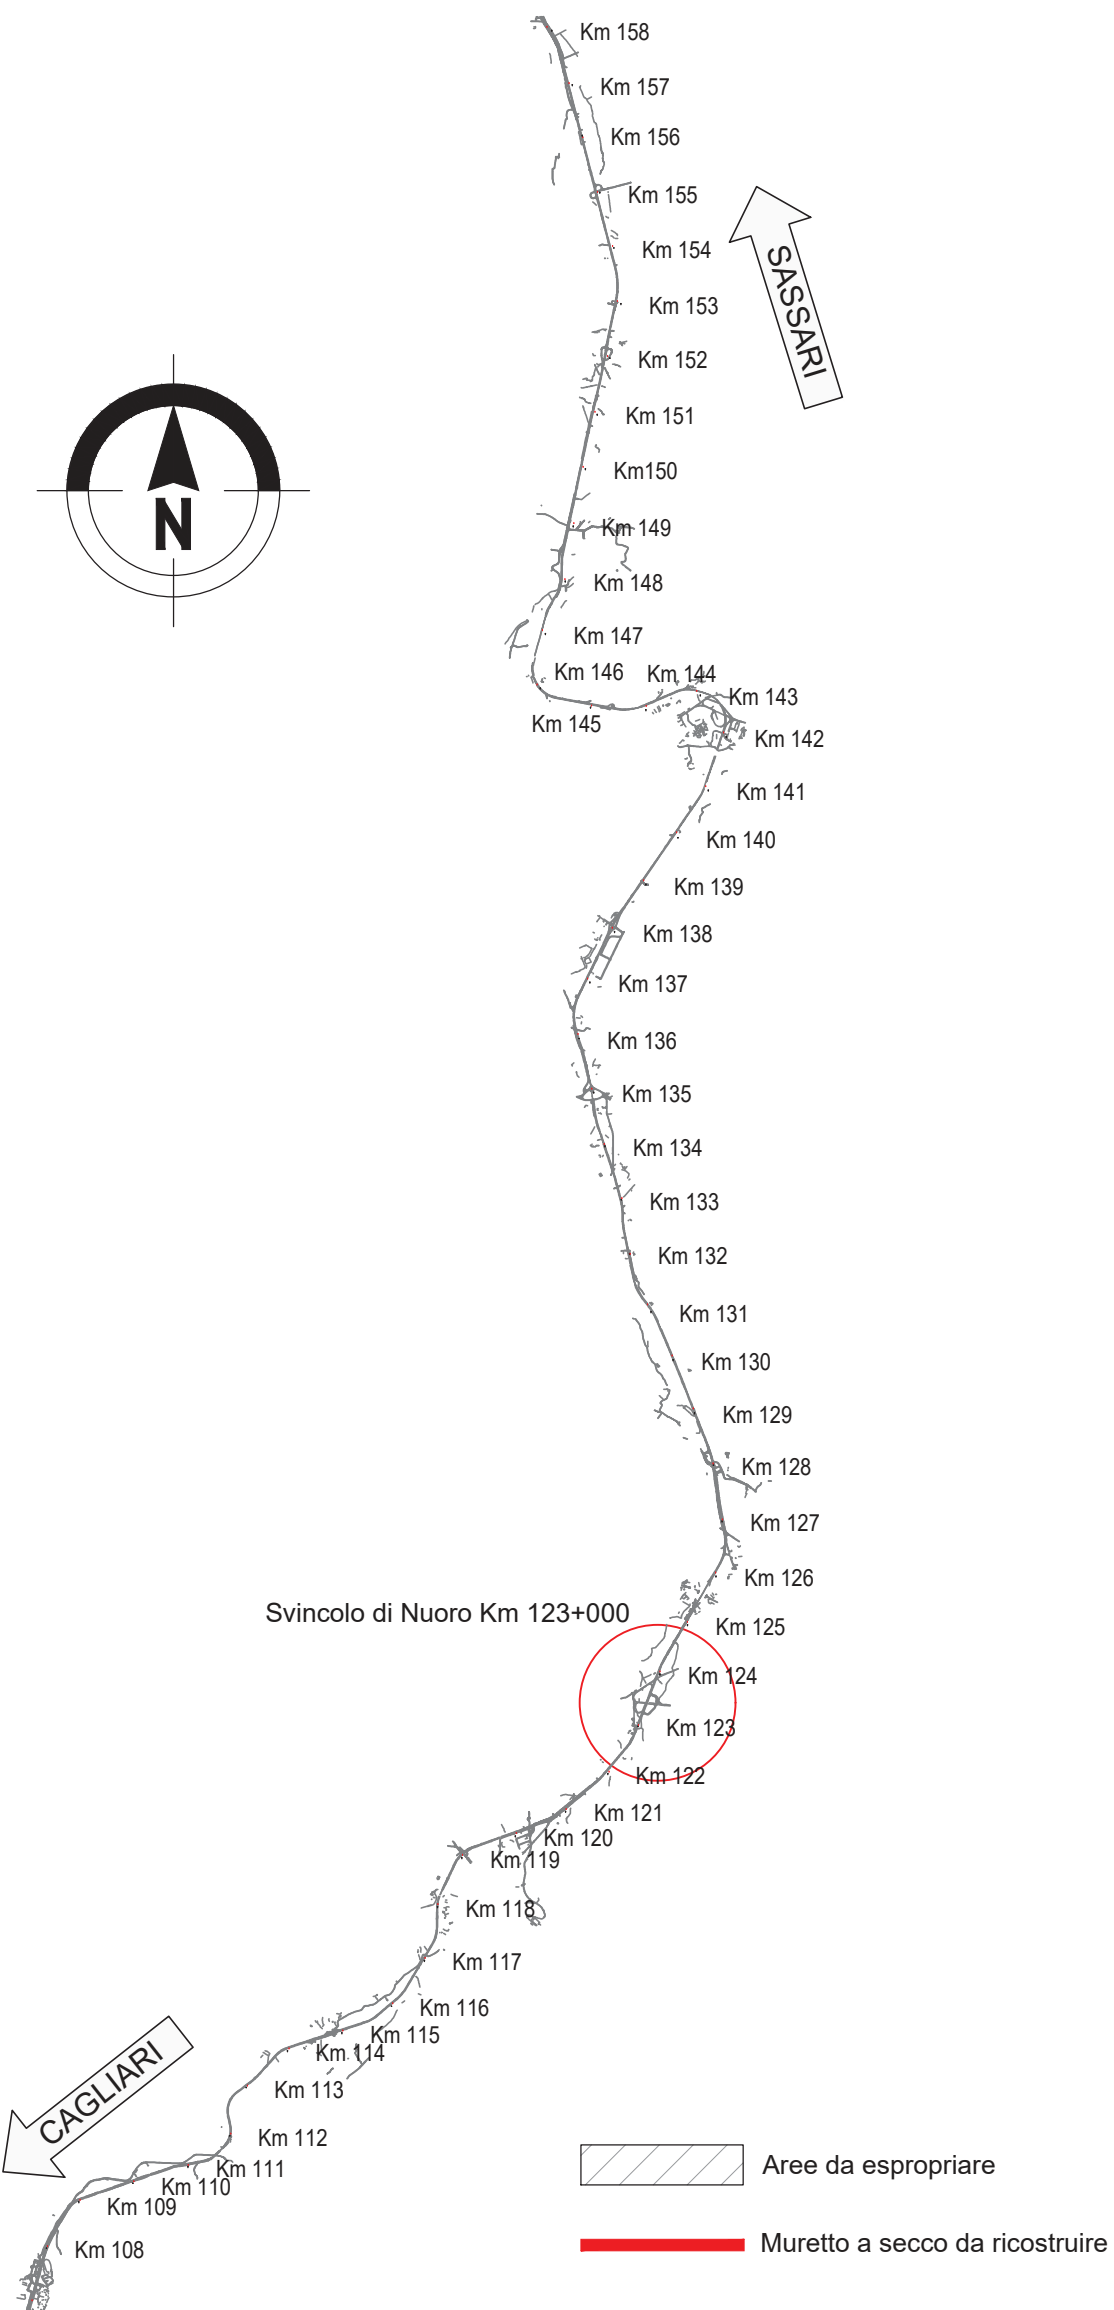

Direzione Progettazione e Realizzazione Lavori

S.S.131 DI "CARLO FELICE"

Adeguamento e messa in sicurezza della S.S.131

Risoluzione dei nodi critici 2° stralcio

dal km 108+300 al km 158+000

PROGETTO ESECUTIVO

CA284

R.T.I. di PROGETTAZIONE:

Mandatataria

Via G.B. Sommariva n°5
20125 - Milano
Tel. 02 67829111
email: mail@pro-iter.it

Mandante

Via Ardenne n°13
50125 Argento
Tel. 0522 421997
email: dettaglio@pro-iter.it

PROGETTISTI:

Ing. Riccardo Fornacioli - Pro-Iter srl (integratore prestazioni specialistiche)
Ordine Ing. di Milano n. 18045

Ing. Nicola D'Alessandro - Delta Ingegneria srl
Ordine Ing. di Agrigento n. 8995

IL GEOLOGO

Dott. Gian Massimo Mezzanotte - Pro-Iter srl
Albo Geol. Lombardo n. A762

COORDINATORE PER LA SICUREZZA IN FASE DI PROGETTAZIONE

Ing. Diego Ciccarelli
Ordine Ing. di Milano n. 15813

VISTO IL RESP. DEL PROCEDIMENTO

Dott. Ing. Salvatore Frasca

PROTOCOLLO

DATA

ESPROPRI - NUOVI SVINCOLI

ADEGUAMENTO SVINCOLI ESISTENTI - SVINCOLO DI NUORO AL Km 123+000

Planimetria catastale

CODICE PROGETTO		NOME FILE		REVISIONE	SCALA
PROGETTO	LOP131Q E 1901	ELAB.	V05ES00ESP01	A	1:1000
D					
C					
B					
A					
REV.	DESCRIZIONE	DATA	REDATTO	VERIFICATO	APPROVATO