



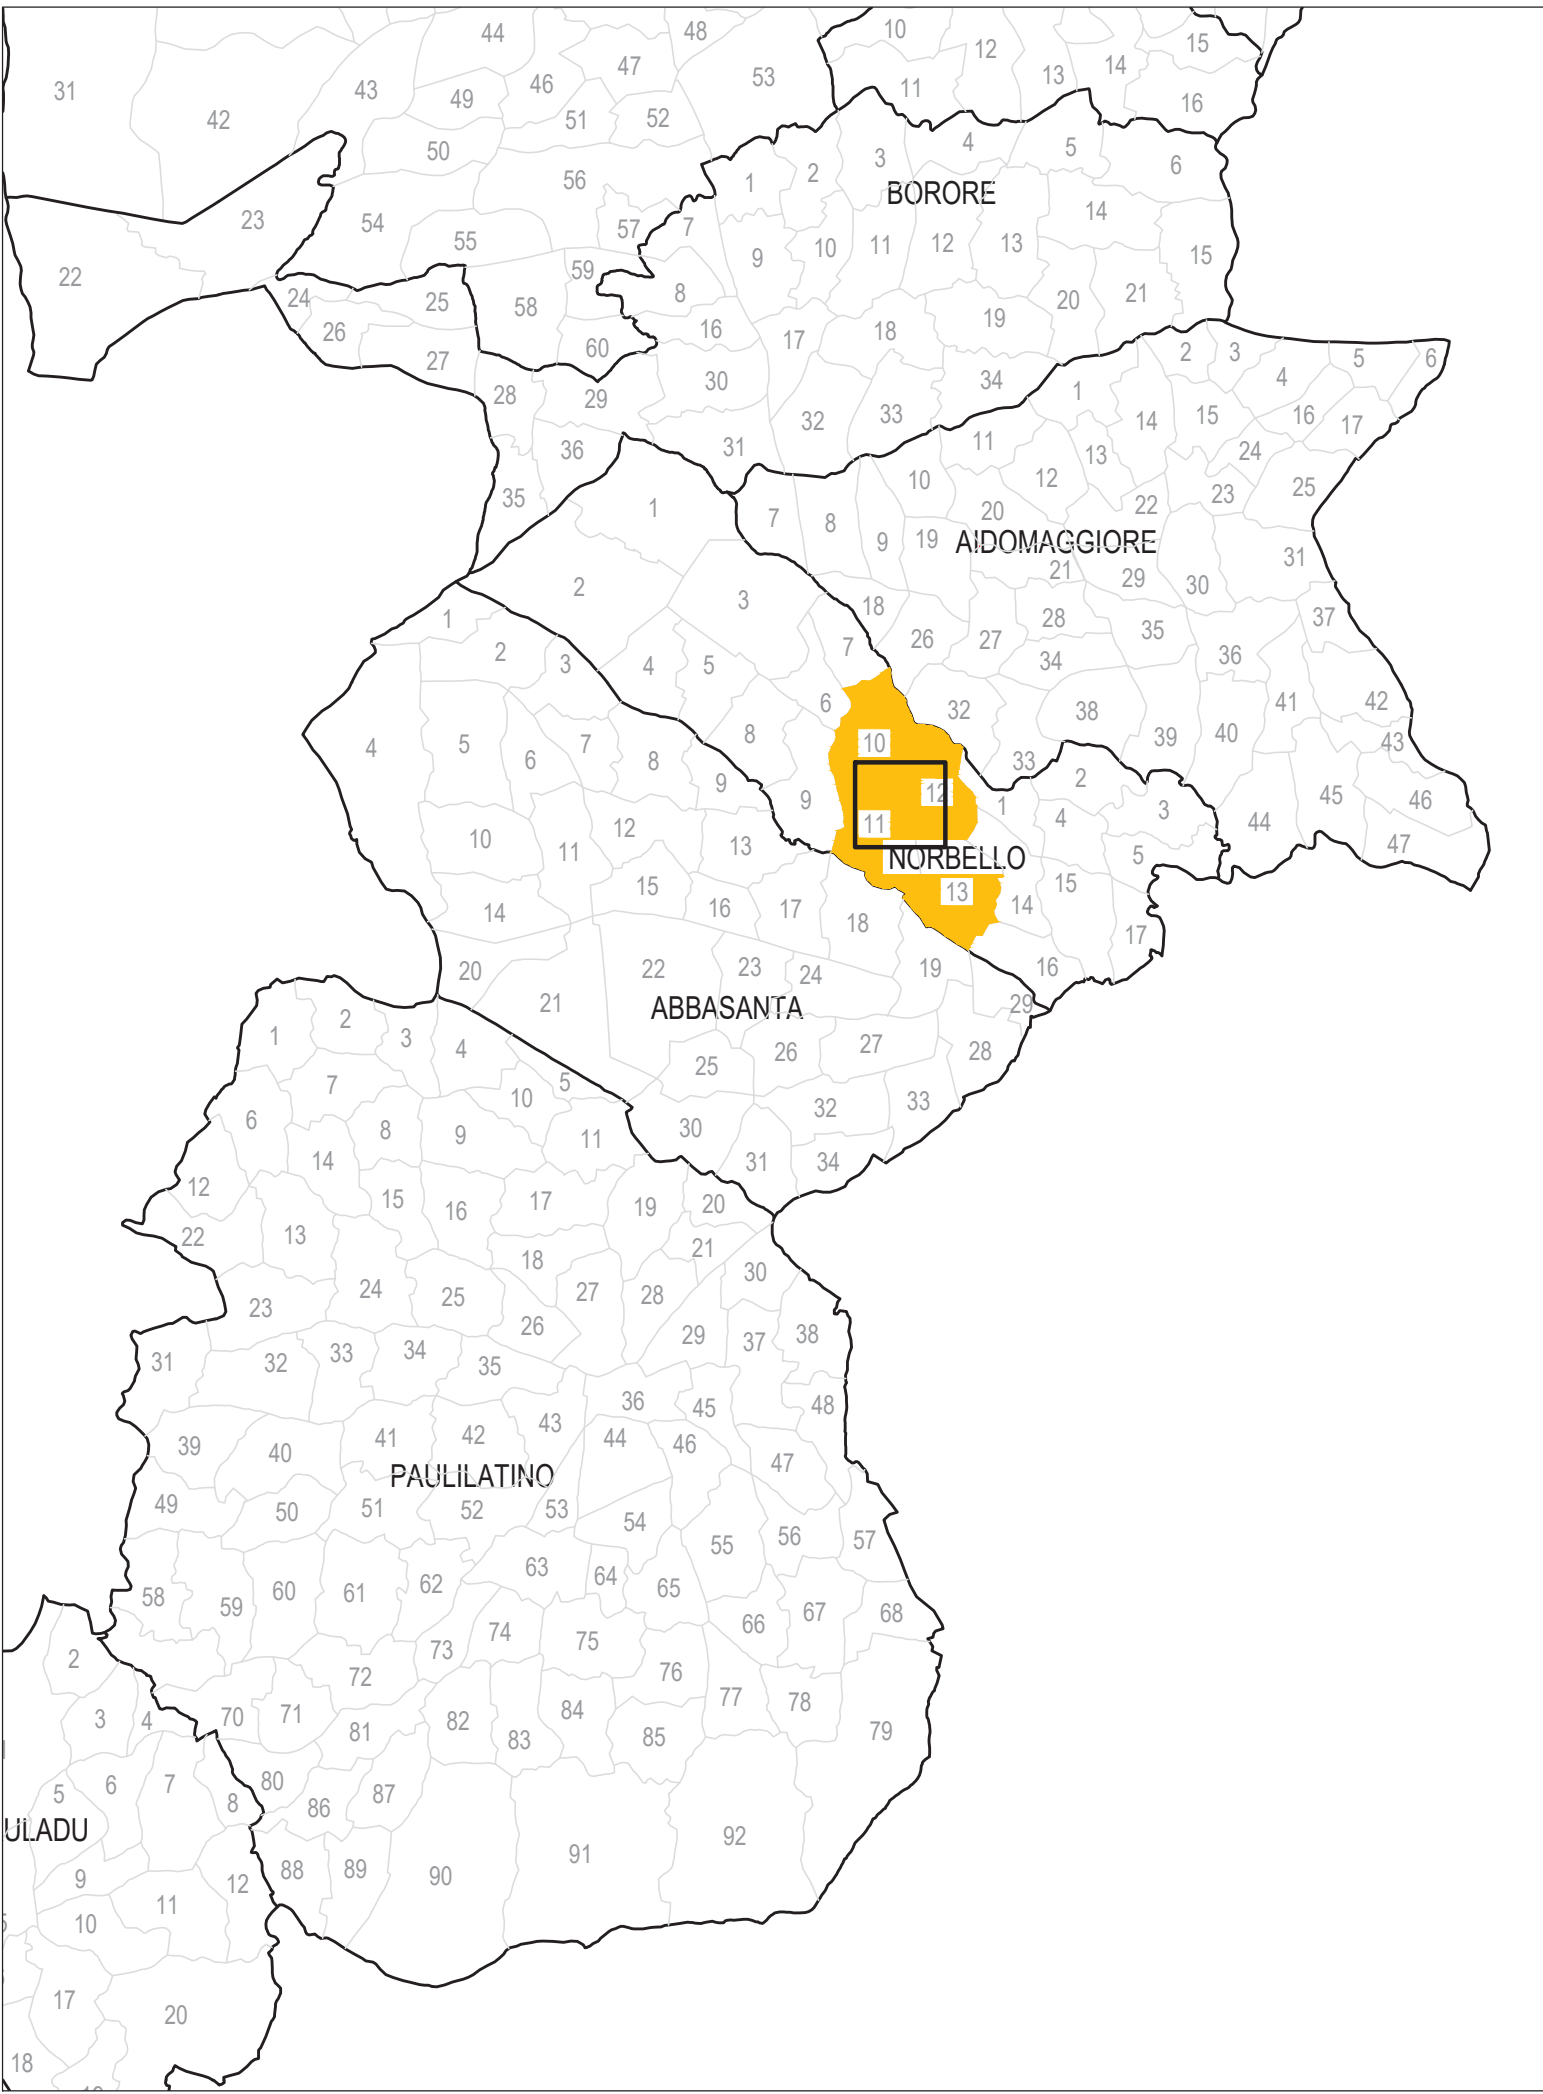

KEY-PLAN

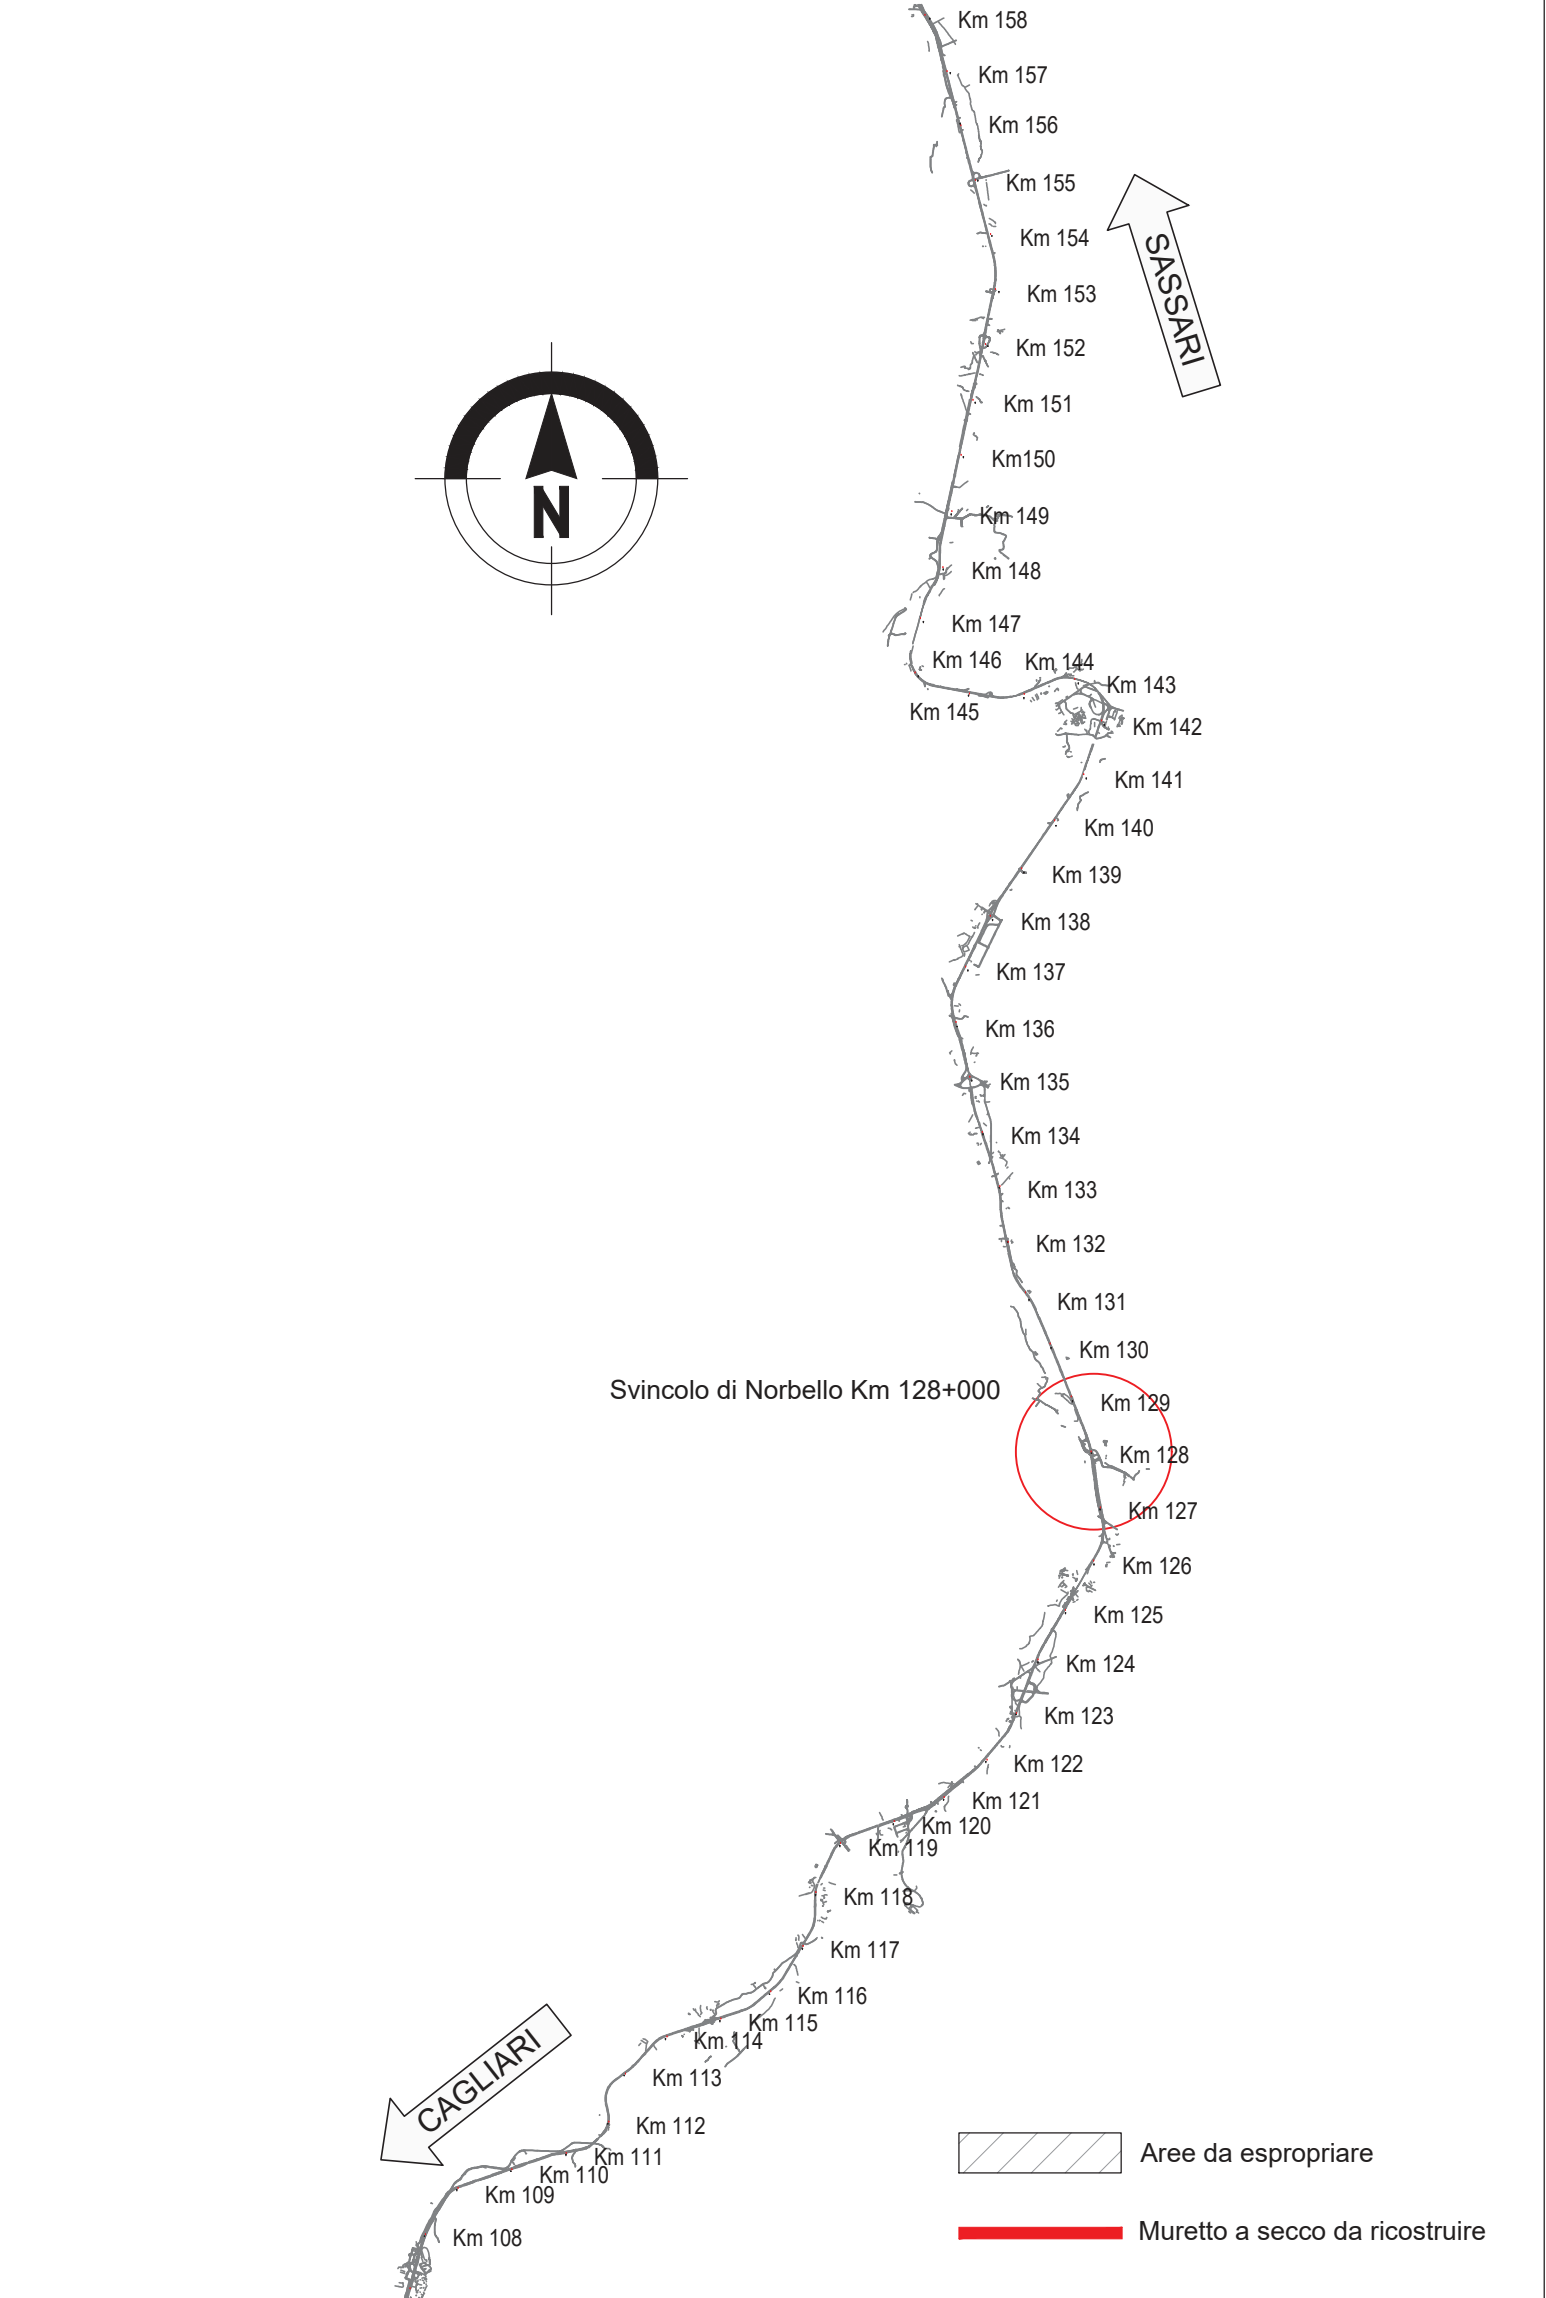



Direzione Progettazione e Realizzazione Lavori

S.S.131 DI “CARLO FELICE”
Adeguamento e messa in sicurezza della S.S.131
Risoluzione dei nodi critici 2°stralcio
dal km 108+300 al km 158+000

PROGETTO ESECUTIVO

CA284

R.T.I. DI PROGETTAZIONE:

Mandataria



Via G.B. Sommariva n°5
20125 - Milano
Tel. 02 67620111
www.prointer.it
email: mail@prointer.it

Mandante



Via Ardemiele n°13
07100 Agrigento
Tel. 0922 421997
email: dettagliogenerale@pec.it

PROGETTISTI:

Ing. Riccardo Fornicchi - Pro Inter srl (Integratore prestazioni specialistiche)
Ordine Ing. di Milano n. 18045

Ing. Nicola D'Allesandro - Delta Ingegneria srl
Ordine Ing. di Agrigento n. 4995

IL GEOLOGO

Dott. Geol. Massimo Mezzanocchia - Pro Inter srl
Albo Geol. Lombardo n. A762

COORDINATORE PER LA SICUREZZA IN FASE DI PROGETTAZIONE

Ing. Diego Ciccarelli
Ordine Ing. di Milano n. 15813

VISTO IL RESP. DEL PROCEDIMENTO

Dott. Ing. Salvatore Frasca

PROTOCOLLO

DATA

ESPROPRI - NUOVI SVINCOLI

ADEGUAMENTO SVINCOLI ESISTENTI - SVINCOLO DI NORBELLO AL Km 128+000

Planimetria catastale

CODICE PROGETTO

NOME FILE

REVISIONE

SCALA

PROGETTO

LIV. PROG.

N. PROG.

CODICE ELAB.

REVISIONE

SCALA

D

C

B

A

REV.

DESCRIZIONE

DATA

REDATTO

VERIFICATO

APPROVATO

PROGETTO

LIV. PROG.

N. PROG.

CODICE ELAB.

REVISIONE

SCALA

D

C

B

A

REV.

DESCRIZIONE

DATA

REDATTO

VERIFICATO

APPROVATO