


KEY-PLAN

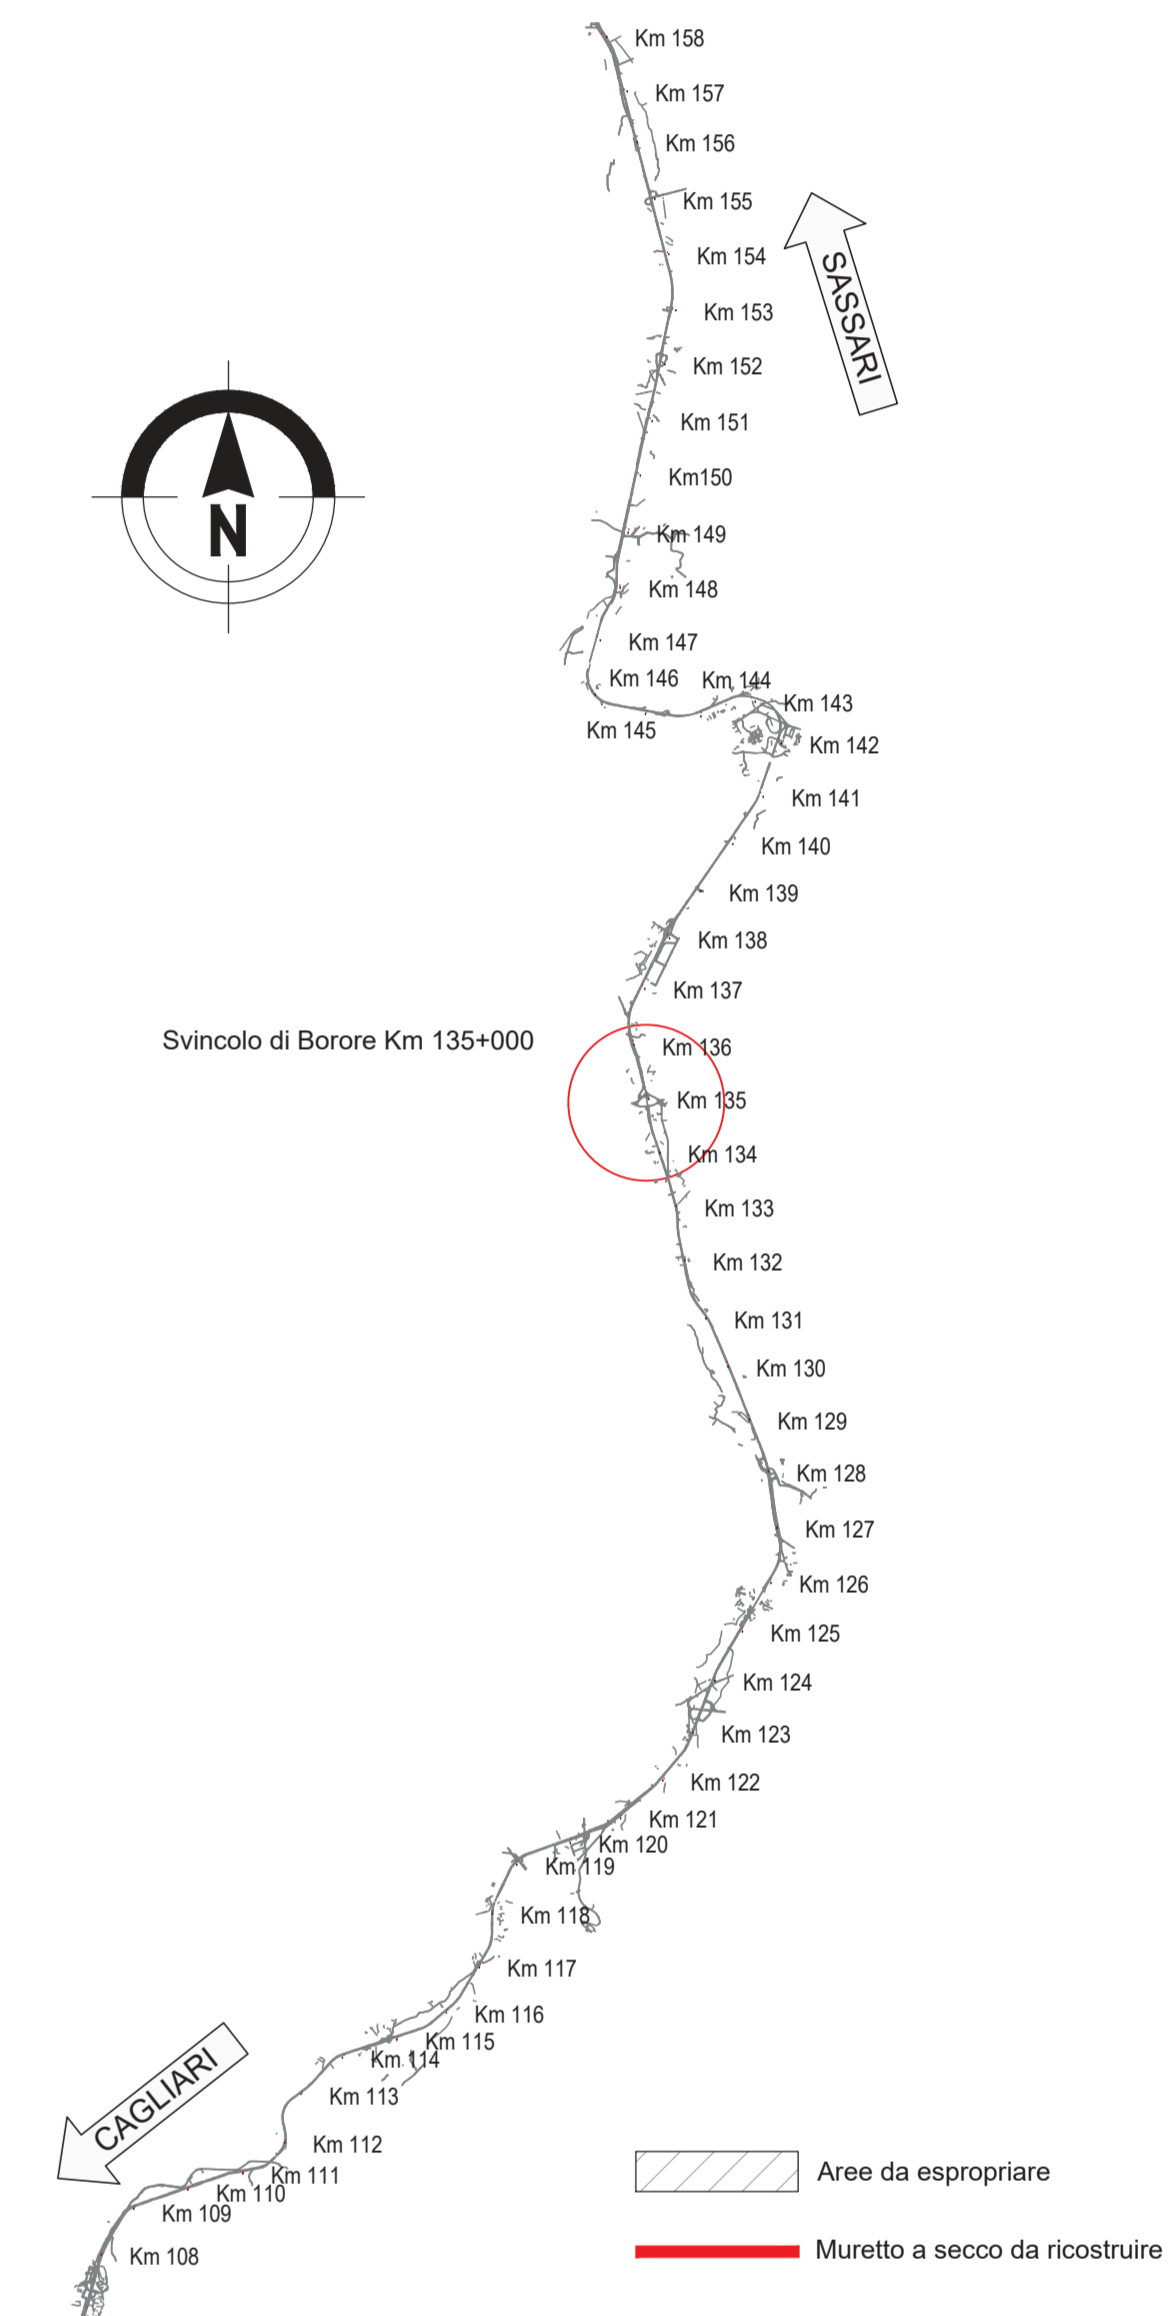

anas
GRUPPO FS ITALIANE Direzione Progettazione e Realizzazione Lavori

S.S.131 DI "CARLO FELICE"
Adeguamento e messa in sicurezza della S.S.131
Risoluzione dei nodi critici 2° stralcio
dal km 108+300 al km 158+000

PROGETTO ESECUTIVO CA284

R.T.I. di PROGETTAZIONE: Mandataria **PRO-ITER** Via C.B. Sommarini n°3 20125 - Milano Tel. 02 47829111 email: mo@proiter.it Mandante **delis** Via Ardenne n°13 50100 Agrigento Tel. 0322 412007 email: delis@ingegneridels.it

PROGETTISTI:
Ing. Riccardo Fornaciari - Pro. Ter. art. (Integratore prestazioni specialistiche)
Ordine Ing. di Milano n. 18545
Ing. Nicola Di Biasando - Delta Ingegneria srl
Ordine Ing. di Agrigento n. 4395
IL GEOLOGO:
Dott. Geol. Massimo Mazzaronico - Pro. Ter. art.
Abto Geol. Lombardia n. A762
COORDINATORE PER LA SICUREZZA IN FASE DI PROGETTAZIONE:
Ing. Diego Giacomelli
Ordine Ing. di Milano n. 15813
VISTO IL RESP. DEL PROCEDIMENTO
Dott. Ing. Salvatore Frasso

PROTOCOLLO DATA

ESPROPRI - NUOVI SVINCOLI
ADEGUAMENTO SVINCOLI ESISTENTI - SVINCOLO DI BORORE AL Km 135+000
Planimetria catastale

CODICE PROGETTO	NOME FILE	REVISIONE	SCALA
PROGETTO: LOPLSQE1901	VOBES00ESPPC01A		
ELAB.: VOBES00ESPPC01		A	1:1000
D			
C			
B			
A	REVISIONE PER ISTRUTTORIA, VERIFICA E CONTROLLI D.LGS. 35/11	Aprile 2021	Ing. D. STALESSANO Ing. M. CARLINO Ing. R. STALESSANO
REV.	DESCRIZIONE	DATA	REDAITTO VERIFICATO APPROVATO