



SEZIONE N. : TELA S04
 DIST. PROG. : 0.00

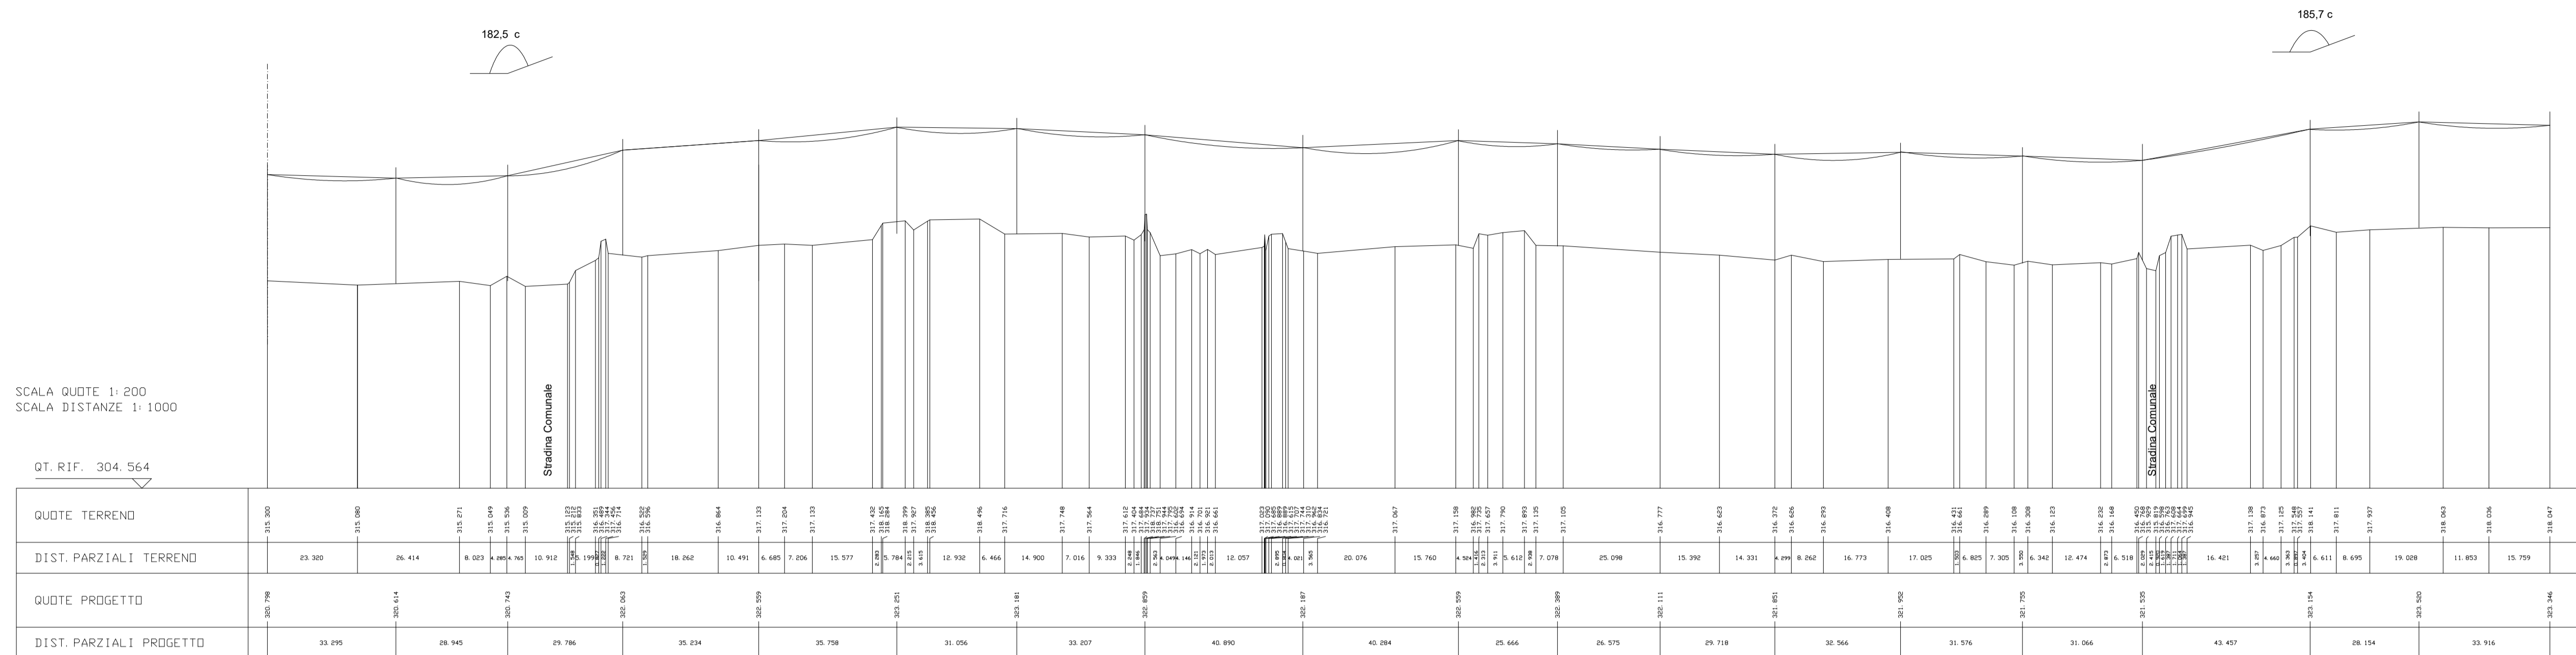

Profilo scala 1 / 1000 -200

Linea Telefonica aerea

Planimetria scala 1 / 1.000

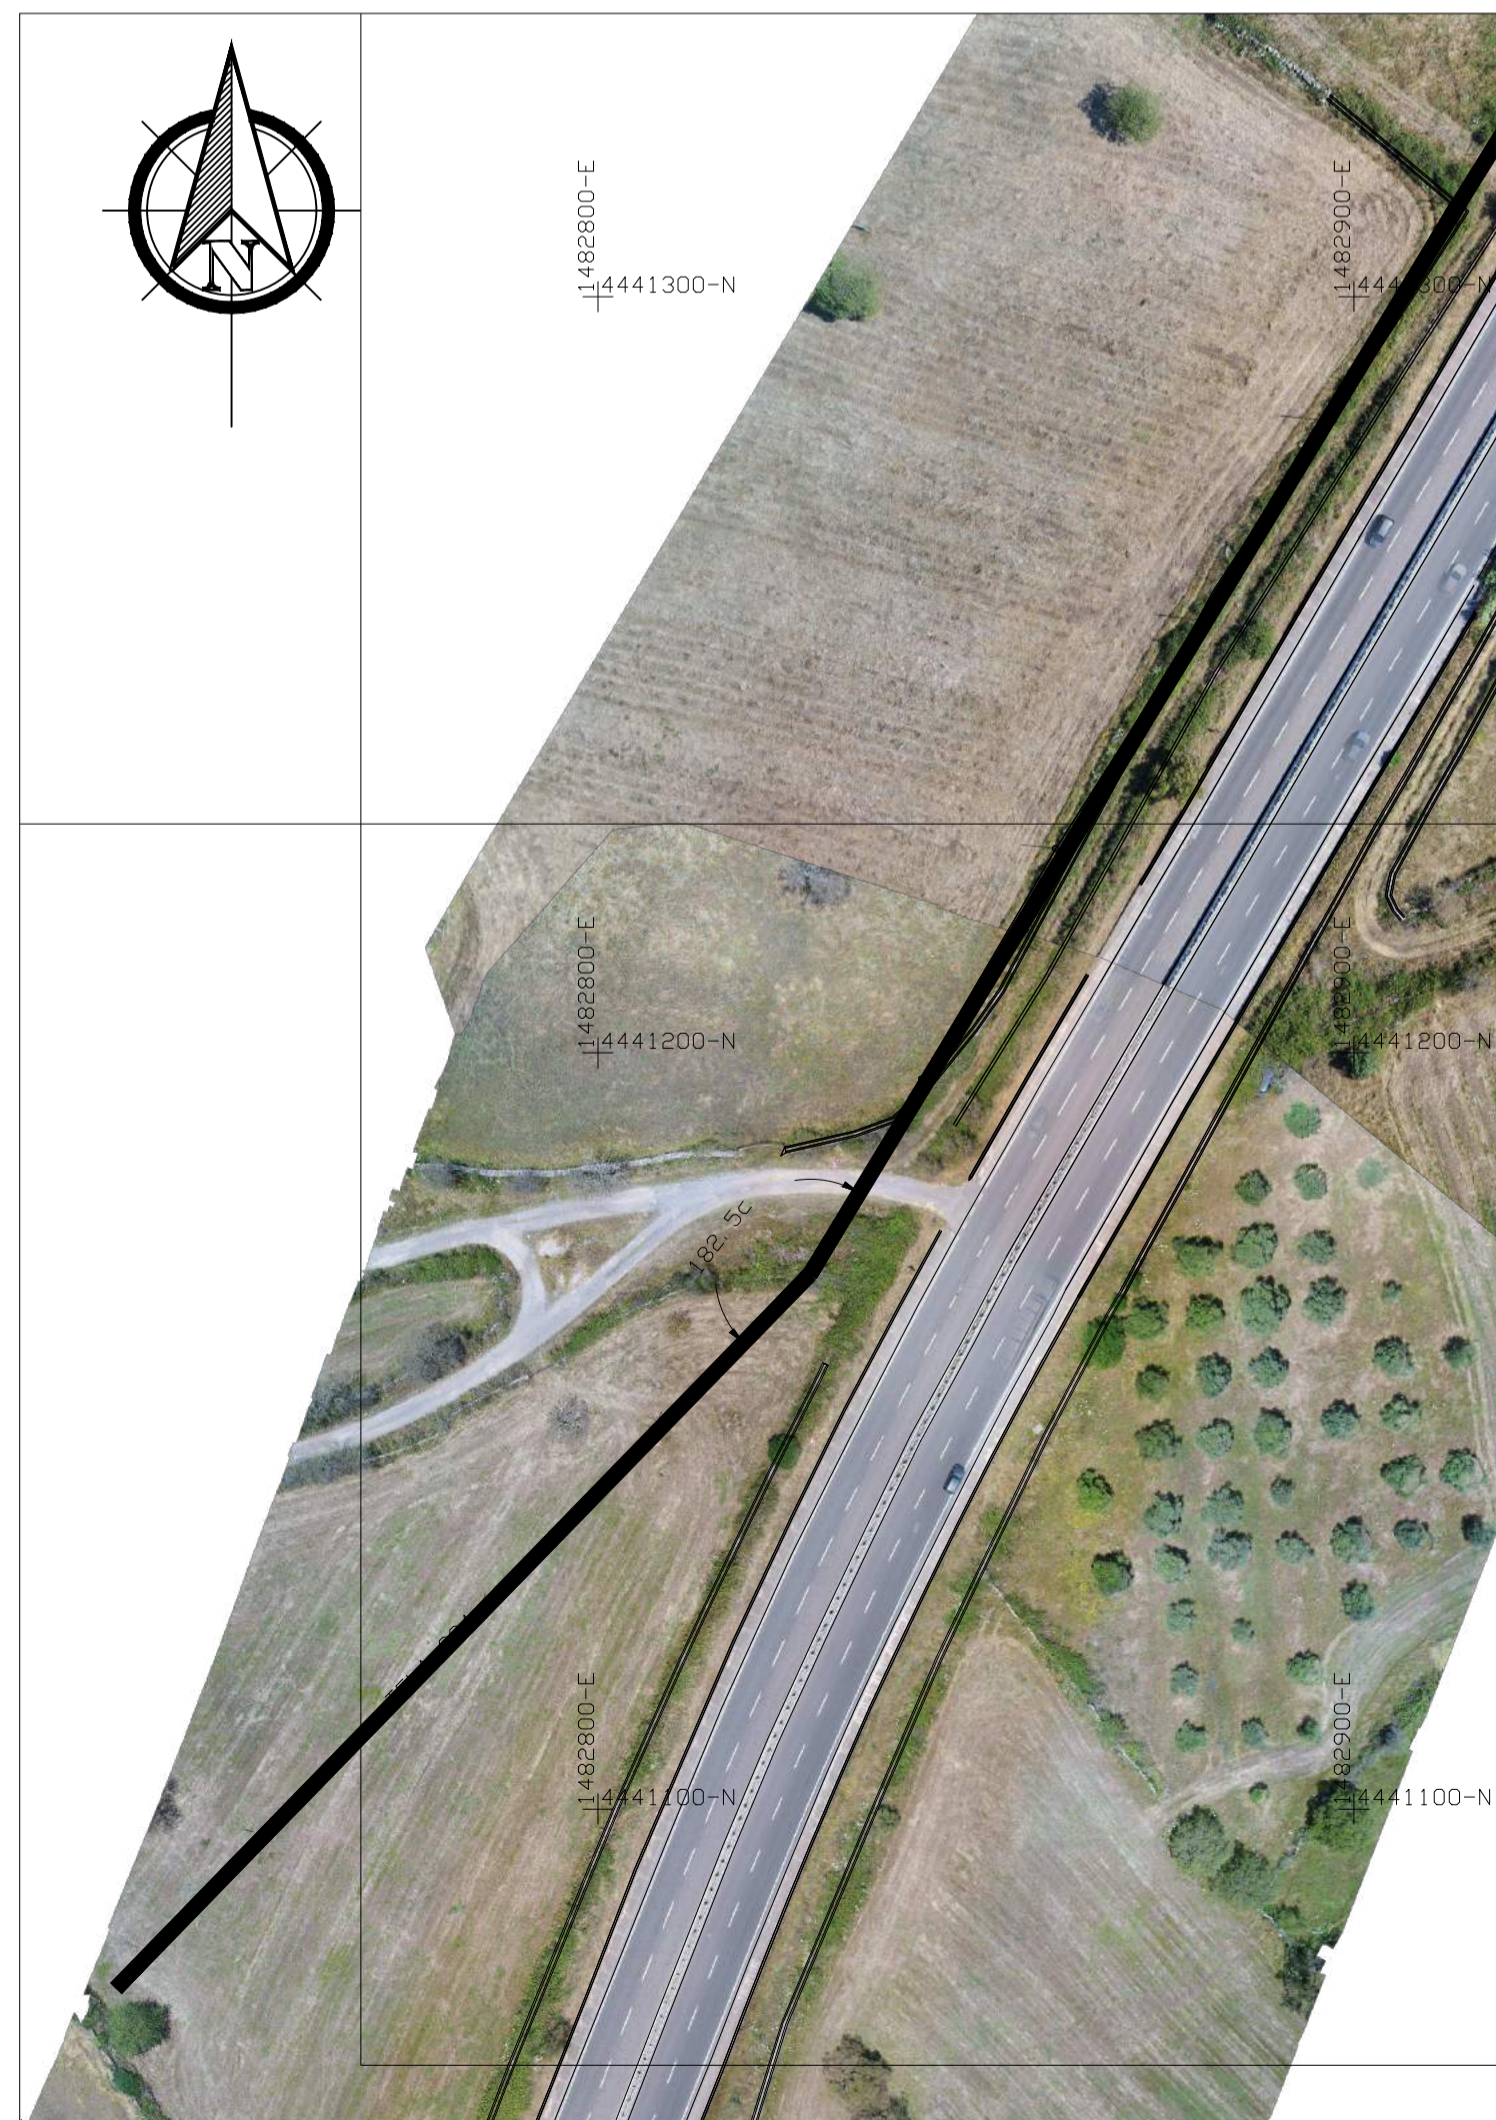

anas GRUPPO FS ITALIANE Direzione Progettazione e Realizzazione Lavori

S.S. 131 di "Carlo Felice"
 Adeguamento e messa in sicurezza della S.S.131
 Risoluzione dei nodi critici - 2° stralcio
 dal km 108+300 al km 158+000

PROGETTO ESECUTIVO CA284

R.T.I. di PROGETTAZIONE: Mandataria Mandante

PROGETTISTI:
 Ing. Riccardo Formichi - Pro Iter srl (Integratore prestazioni specialistiche)
 Ordine Ing. di Milano n. 18045
 Ing. Riccardo Formichi
 Ordine Ing. di Milano n. 18045

IL GEOLOGO:
 Dott. Geol. Massimo Mezzanonica - Pro Iter srl
 Albo Geol. Lombardia n. A762

COORDINATORE PER LA SICUREZZA IN FASE DI PROGETTAZIONE:
 Ing. Diego Ceccherelli
 Ordine Ing. di Milano n. 15813

VISTO: IL RESP. DEL PROCEDIMENTO:
 Dott. Ing. Salvatore FRASCA

PROTOCOLLO DATA

INTERFERENZE
CENSIMENTO INTERFERENZE - RISOLUZIONE ACCESSI
 Risoluzione accessi C. S. dal Km 123+500 al Km 125+260 - TELA km 124+000 - Planimetria e Profilo

CODICE PROGETTO	NOME FILE	REVISIONE	SCALA:
PROGETTO LV. PROG. N. PROG. LOPLSQ E 1901	S04IN00INTPL03A .pdf	A	VARIE
D			
C			
B			
A	REVISIONE PER ISTRUTTORIA, VERIFICA E CONTROLLI D.LGS.35/11	APRILE 2021	ASERO CAPRIOLI FORMICHI
REV.	DESCRIZIONE	DATA	REDATTO VERIFICATO APPROVATO