


SCALA QUOTE 1: 200  
SCALA DISTANZE 1: 500

QT. RIF. 421.00

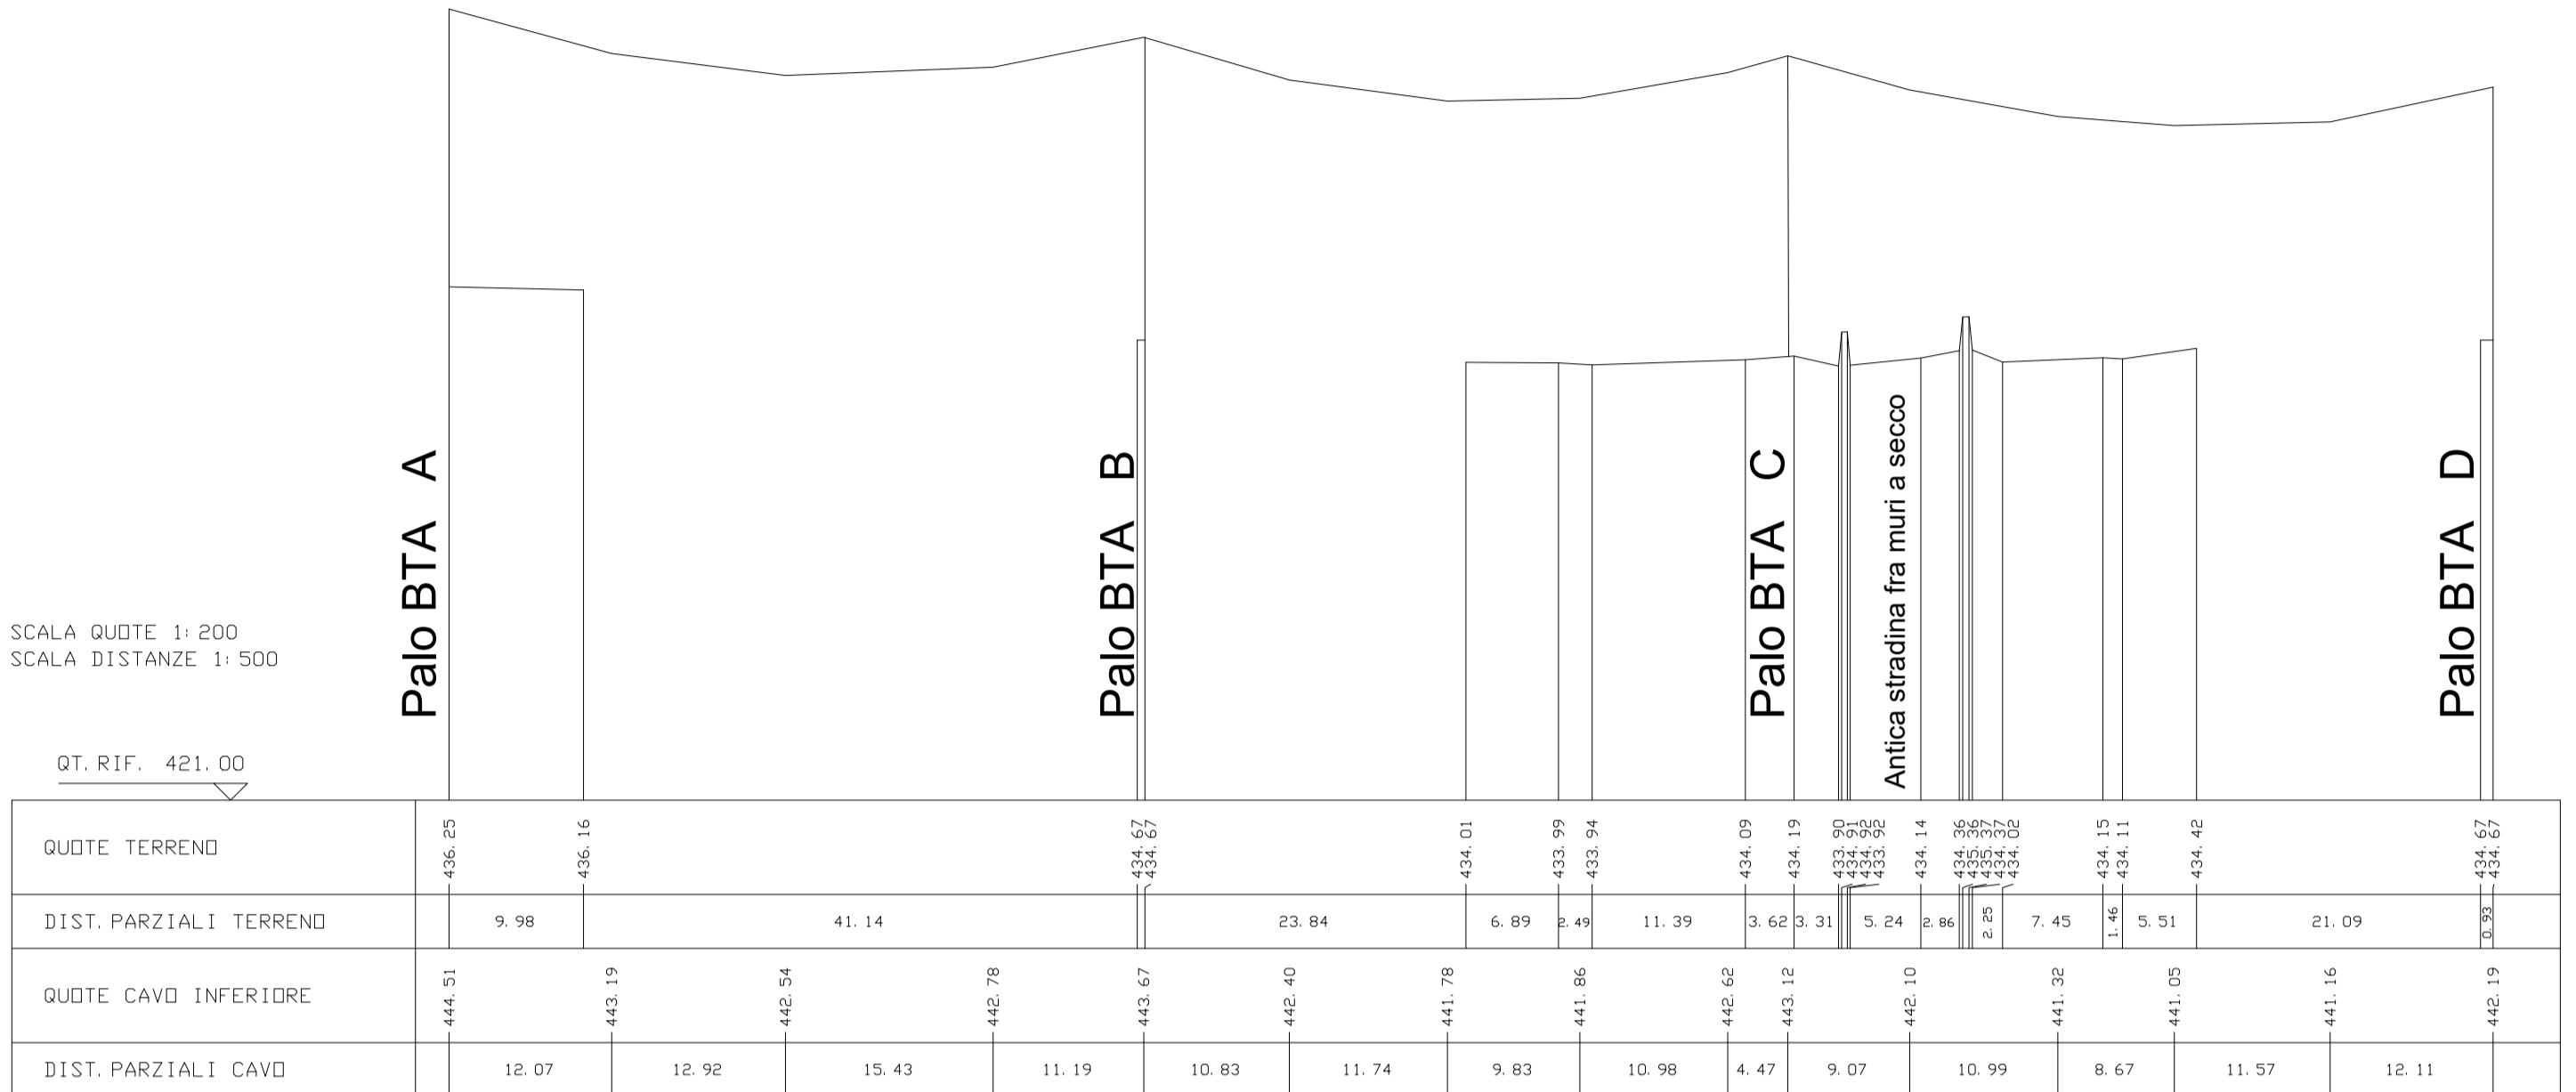

Profilo scala 1 / 500 -200

Planimetria scala 1 / 1.000



Direzione Progettazione e Realizzazione Lavori

S.S. 131 di "Carlo Felice"  
Adeguamento e messa in sicurezza della S.S.131  
Risoluzione dei nodi critici - 2° stralcio  
dal km 108+300 al km 158+000

PROGETTO ESECUTIVO

CA284

R.T.I. di PROGETTAZIONE:

Mandataria



Via G.B. Sammartini n°5  
20125 - Milano  
Tel. 02 6787911  
email: mail@proiter.it

Mandante



Via Artemide n°3  
92100 Agrigento  
Tel. 0922 421007  
email: deltaingegneria@pec.it

PROGETTISTI:

Ing. Riccardo Formichi - Pro Iter srl (Integratore prestazioni specialistiche)  
Ordine Ing. di Milano n. 18045

Ing. Riccardo Formichi  
Ordine Ing. di Milano n. 18045

IL GEOLOGO

Dott. Geol. Massimo Mezzananza - Pro Iter srl  
Albo Geol. Lombardia n. A762

COORDINATORE PER LA SICUREZZA IN FASE DI PROGETTAZIONE

Ing. Diego Ceccherelli  
Ordine Ing. di Milano n. 15813

VISTO: IL RESP. DEL PROCEDIMENTO

Dott. Ing. Salvatore FRASCA



PROTOCOLLO

DATA

INTERFERENZE

CENSIMENTO INTERFERENZE - RISOLUZIONE ACCESSI

Risoluzione accesso C. S. al Km 140+490 - BTA Km 140+500 est - Planimetria e Profilo

CODICE PROGETTO

NOME FILE

S10IN00INTPL04 .pdf

REVISIONE

SCALA:

PROGETTO LIV. PROG. N. PROG.

LOPLSQ E 1901

CODICE ELAB. S10IN00INTPL04

A

VARIE

D

C

B

A

REVISIONE PER ISTRUTTORIA, VERIFICA E CONTROLLI D.LGS.35/11

APRILE 2021

ASERO

CAPRIOLI

FORMICHI

REV. DESCRIZIONE

DATA

REDATTO

VERIFICATO

APPROVATO