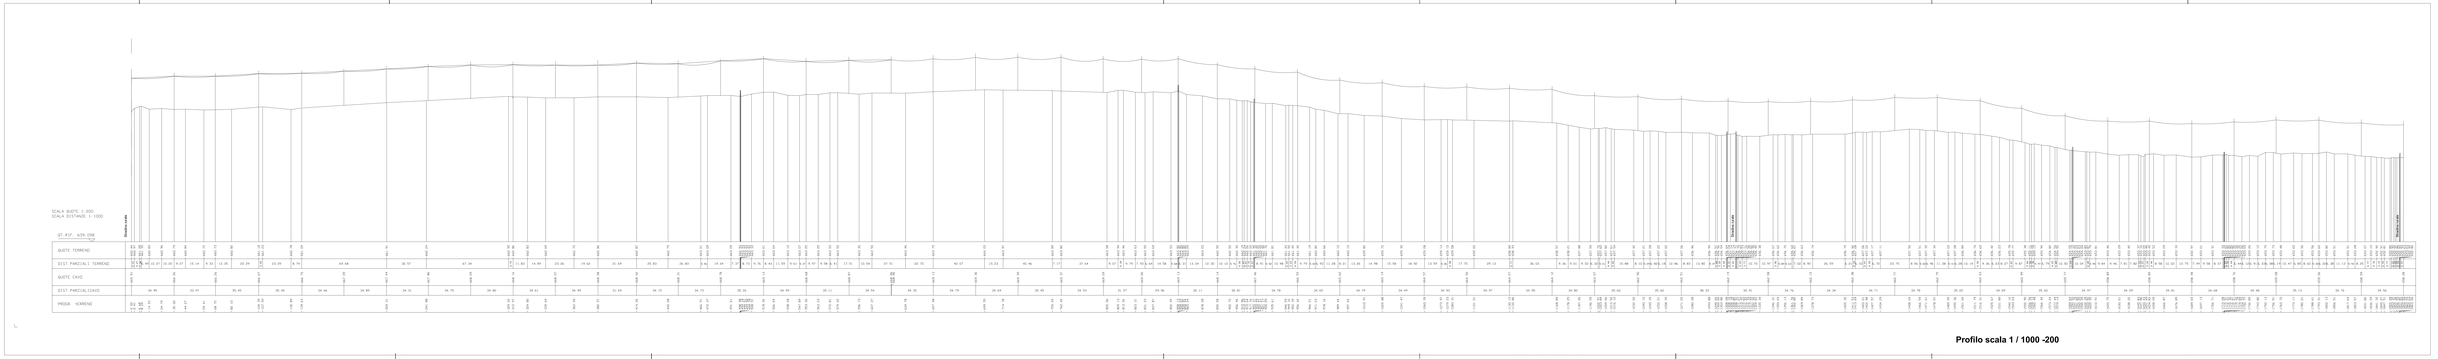

Profilo scala 1 / 1000 -200

Linea Telefonica aerea

Planimetria scala 1 / 1.000

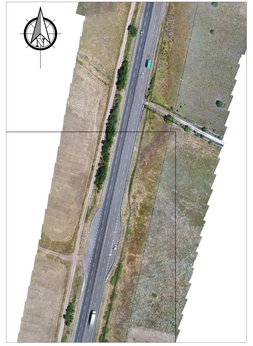

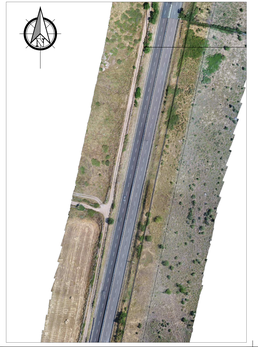

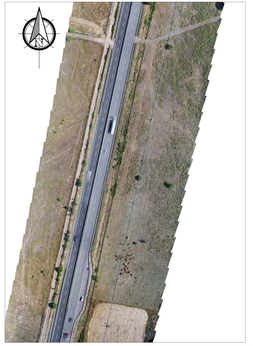

anas
GRUPPO FS ITALIANE
Direzione Progettazione e Realizzazione Lavori

S.S. 131 di "Carlo Felice"
Adeguamento e messa in sicurezza della S.S.131
Risoluzione dei nodi critici - 2° stralcio
dal km 108+300 al km 158+000

PROGETTO ESECUTIVO | CA284

R.T.I. di PROGETTAZIONE:
Mandataria: PRO ITER S.r.l. Società di Ingegneria e Servizi Integrati — Via G.B. Vico n.1 00196 Roma — T. +39 06 8412651 — info@proiter.eu — www.proiter.eu
Mandante: SIN Consulenze s.r.l. Via Cilicia n.41 00183 Roma — T. +39 06 7003041 — mail: sinconsulenze@pec.it

PROGETTISTI:
Ing. Riccardo Fanciotti - Pro Iter srl (Integrazione prestazioni specialistiche)
Ordine Ing. di Roma n. 19040

Ing. Riccardo Rossi
Ordine Ing. di Milano n. 18040

IL GEOLOGO:
Dott. Jacopo Bonanno Macarronico - Pro Iter srl
Ordine dei Geologi del Lazio n. 1337

COORDINATORE PER LA SICUREZZA IN FASE DI PROGETTAZIONE:
Ing. Diego Cacciavillani
Ordine Ing. di Milano n. 15813

VISTO: IL RUP DEL PROCEDIMENTO
Dott. Ing. Salvatore FRASCA

PROTOCOLLO | DATA

INTERFERENZE

CENSIMENTO INTERFERENZE - RISOLUZIONE ACCESSI

Risoluzione accessi C. N. dal Km 149+413 al Km 151+210 - TELA km 149+700 - Planimetria e Profilo

CODICE PROGETTO (1° LIV. - PROG. - 2° LIV.)	NOME FILE	REVISIONE	SCALA
D 26 P L 10 0 0 E 0 0 0 1	S00N0EN7PLE1A .pdf	A	VARIE

CODICE ELAB.	
G 1 5 0 0 0 0 N 0 0 I N T P L 0 1	

REV.	DESCRIZIONE	DATA	REDATTO	VERIFICATO	APPROVATO
D					
C					
B					
A	REVISIONE PER ESTRUTTORIA, VERIFICA E CONTROLLO D.LGS.50/11	APRILE 2021	DIERO	CAPRALI	FORNERI

DIRIGENTE TECNICO
Dott. Ing. Stefano FORNERI
ORDINE DEGLI INGEGNERI DELLA PROVINCIA DI ROMA
N. 19040