




Profilo scala 1 / 1.000 - 1/500

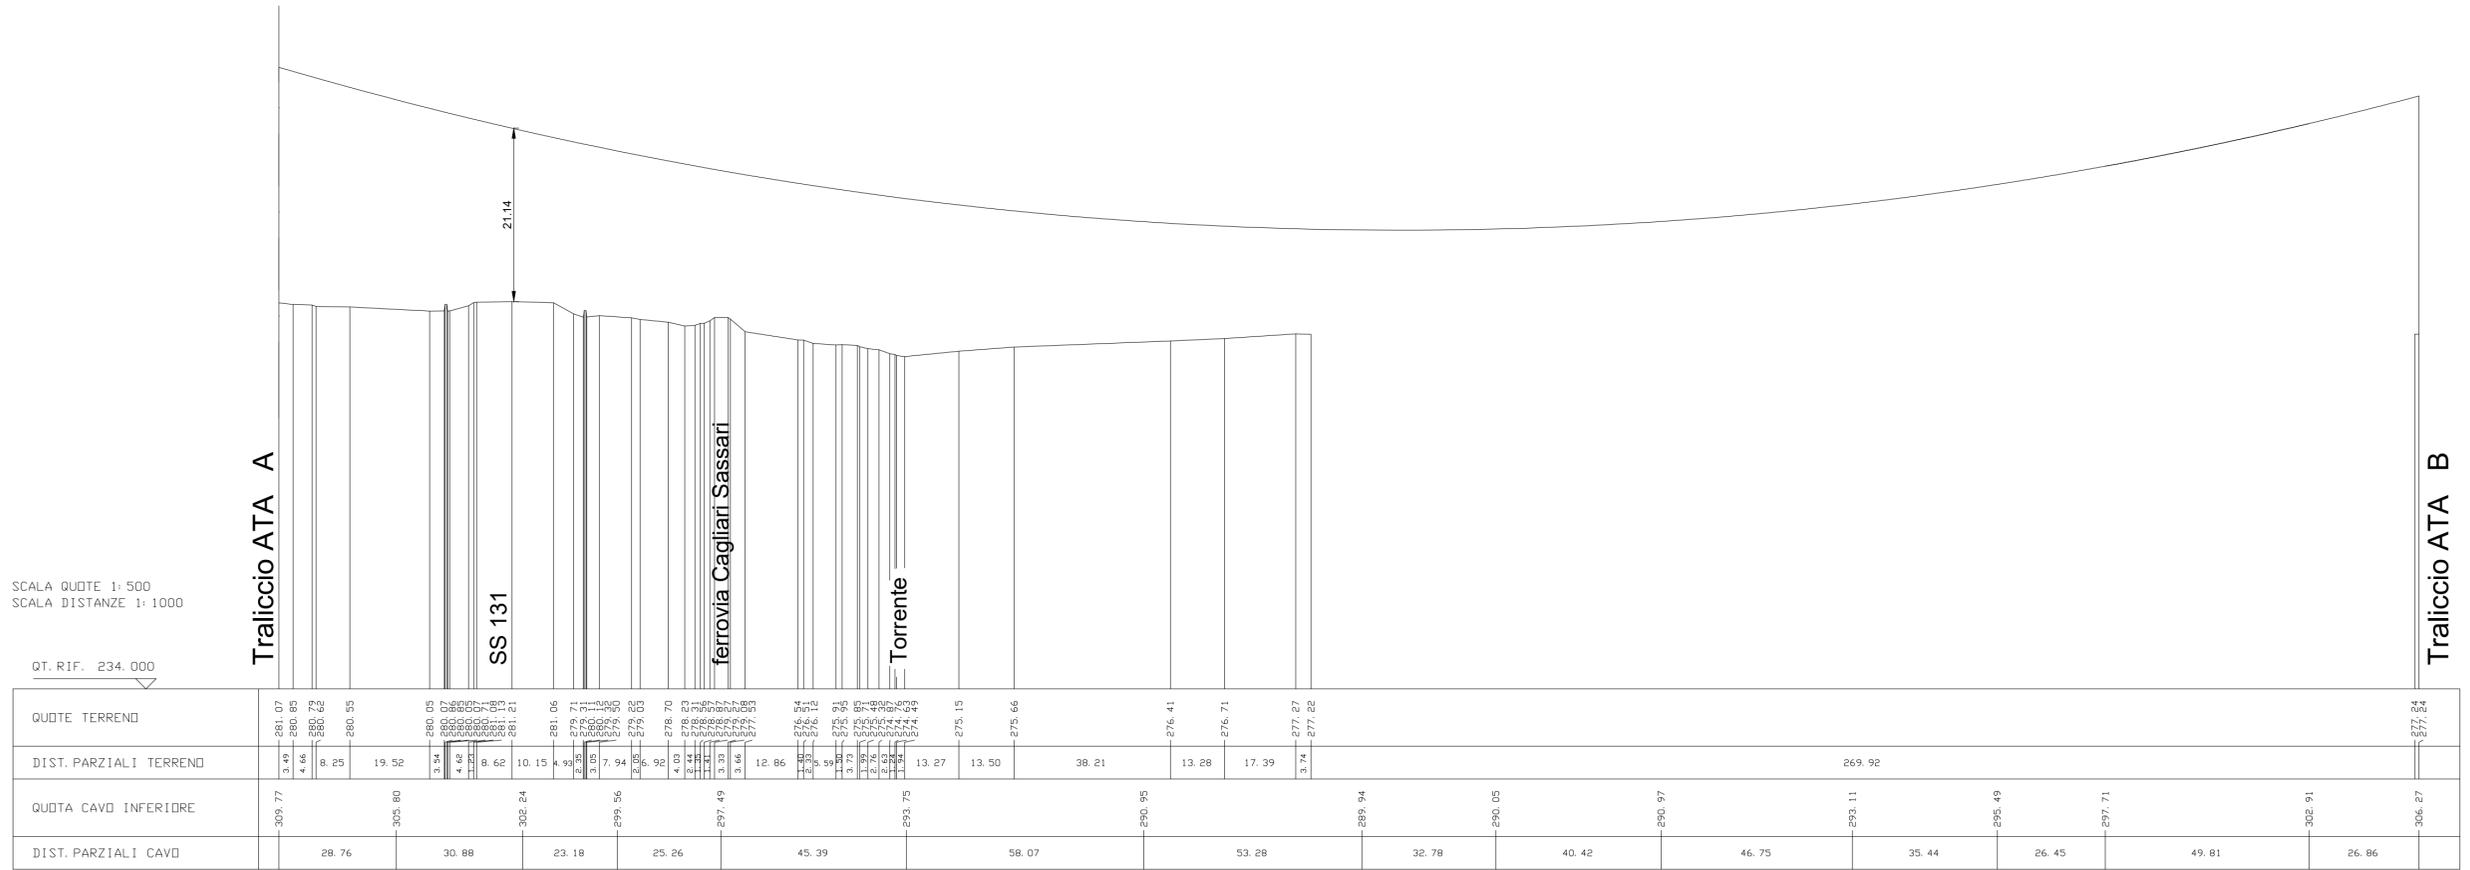

Planimetria scala 1 / 2.000

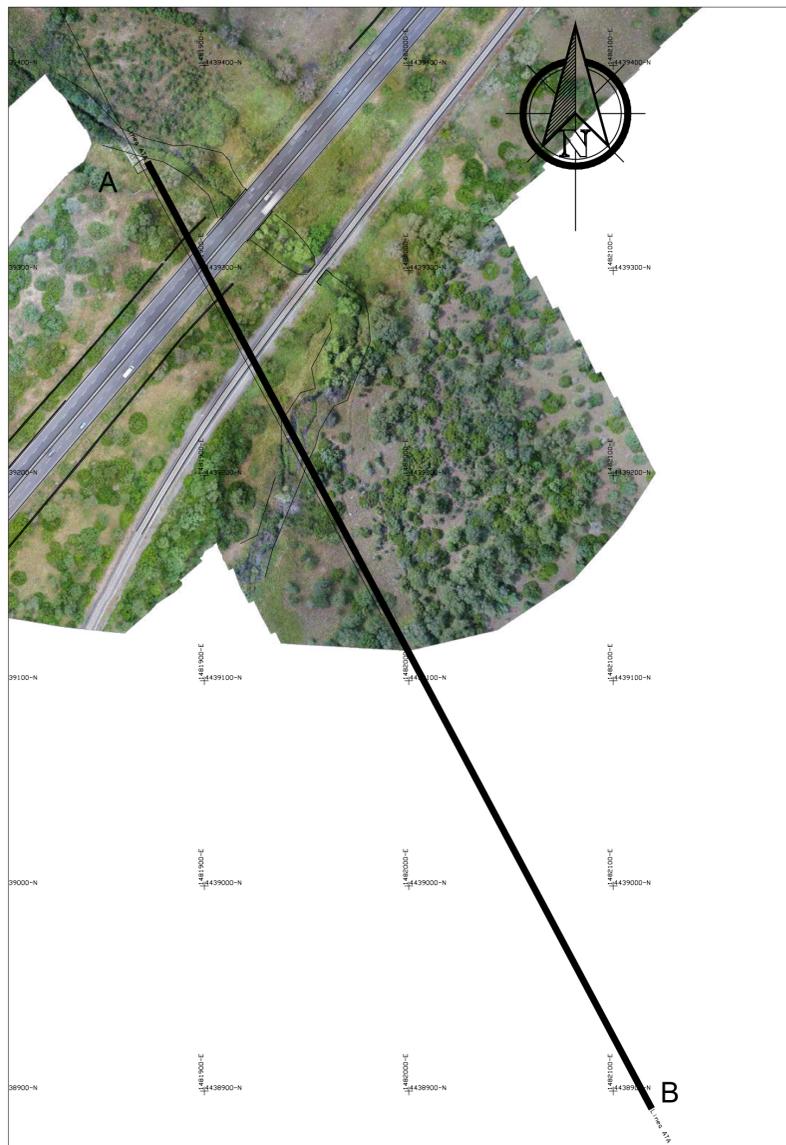

Planimetria scala 1 / 1.000

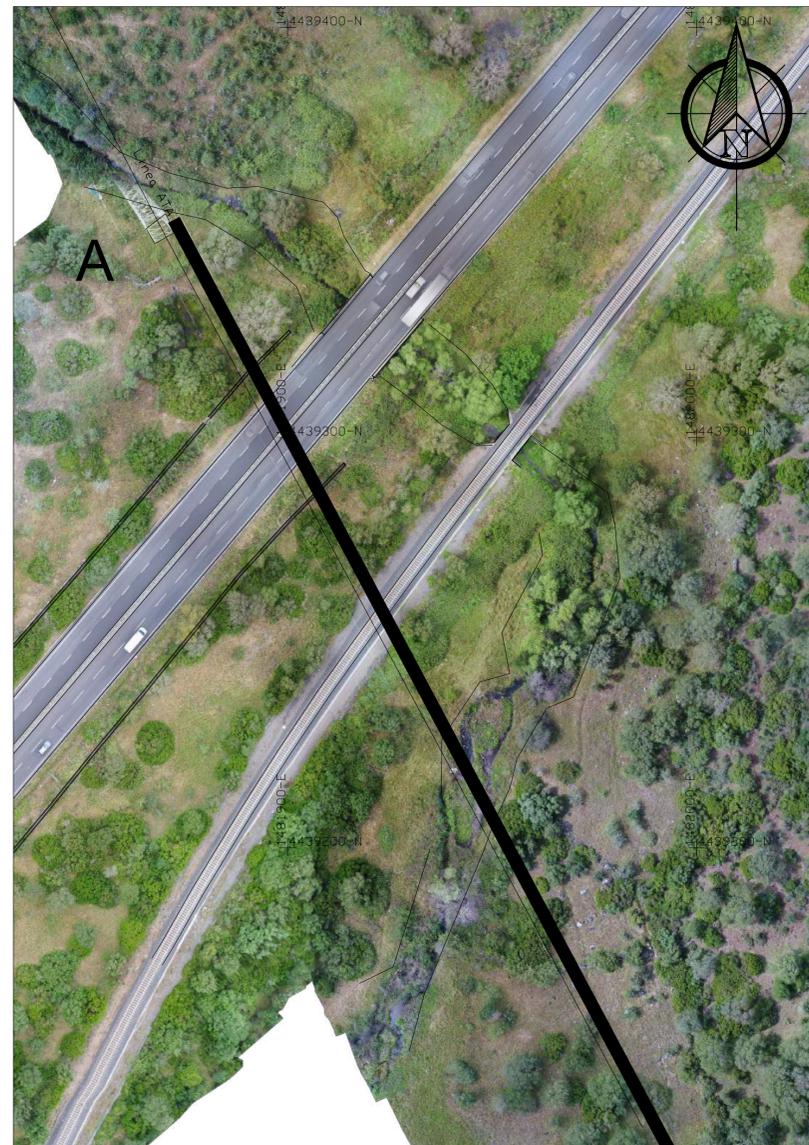

**anas** GRUPPO FS ITALIANE **Direzione Progettazione e Realizzazione Lavori**

**S.S. 131 di "Carlo Felice"**  
Adeguamento e messa in sicurezza della S.S.131  
Risoluzione dei nodi critici - 2° stralcio  
dal km 108+300 al km 158+000

**PROGETTO ESECUTIVO** CA284

R.T.I. di PROGETTAZIONE: Mandataria **PRO ITER** Via G.B. Sammartini n°5, 20125 - Milano, Tel. 02 6787911, email: mail@proiter.it  
Mandante **deltag** Via Artemide n°3, 92100 Agrigento, Tel. 0922 421007, email: deltaingegneria@pec.it

PROGETTISTI:  
Ing. Riccardo Formichi - Pro Iter srl (Integratore prestazioni specialistiche)  
Ordine Ing. di Milano n. 18045  
Ing. Riccardo Formichi  
Ordine Ing. di Milano n. 18045



IL GEOLOGO  
Dott. Geol. Massimo Mezzanatica - Pro Iter srl  
Albo Geol. Lombardia n. A762

COORDINATORE PER LA SICUREZZA IN FASE DI PROGETTAZIONE  
Ing. Diego Ceccherelli  
Ordine Ing. di Milano n. 15813

VISTO: IL RESP. DEL PROCEDIMENTO  
Dott. Ing. Salvatore FRASCA

PROTOCOLLO DATA

**INTERFERENZE**  
CENSIMENTO INTERFERENZE - PIAZZOLE DI SOSTA  
Piazzola di sosta PS01 Km 121+450 C.S. - Planimetria e Profilo

CODICE PROGETTO		NOME FILE	REVISIONE	SCALA:
PROGETTO	LIV. PROG. N. PROG.	S22IN00INTPL01A .pdf		
LOPLSQ E 1901		CODICE ELAB. S21IN00INTPL01	A	VARIE
D				
C				
B				
A	REVISIONE PER ISTRUTTORIA, VERIFICA E CONTROLLI D.LGS.35/11	APRILE 2021	ASERO	CAPRIOLI FORMICHI
REV.	DESCRIZIONE	DATA	REDATTO	VERIFICATO APPROVATO