

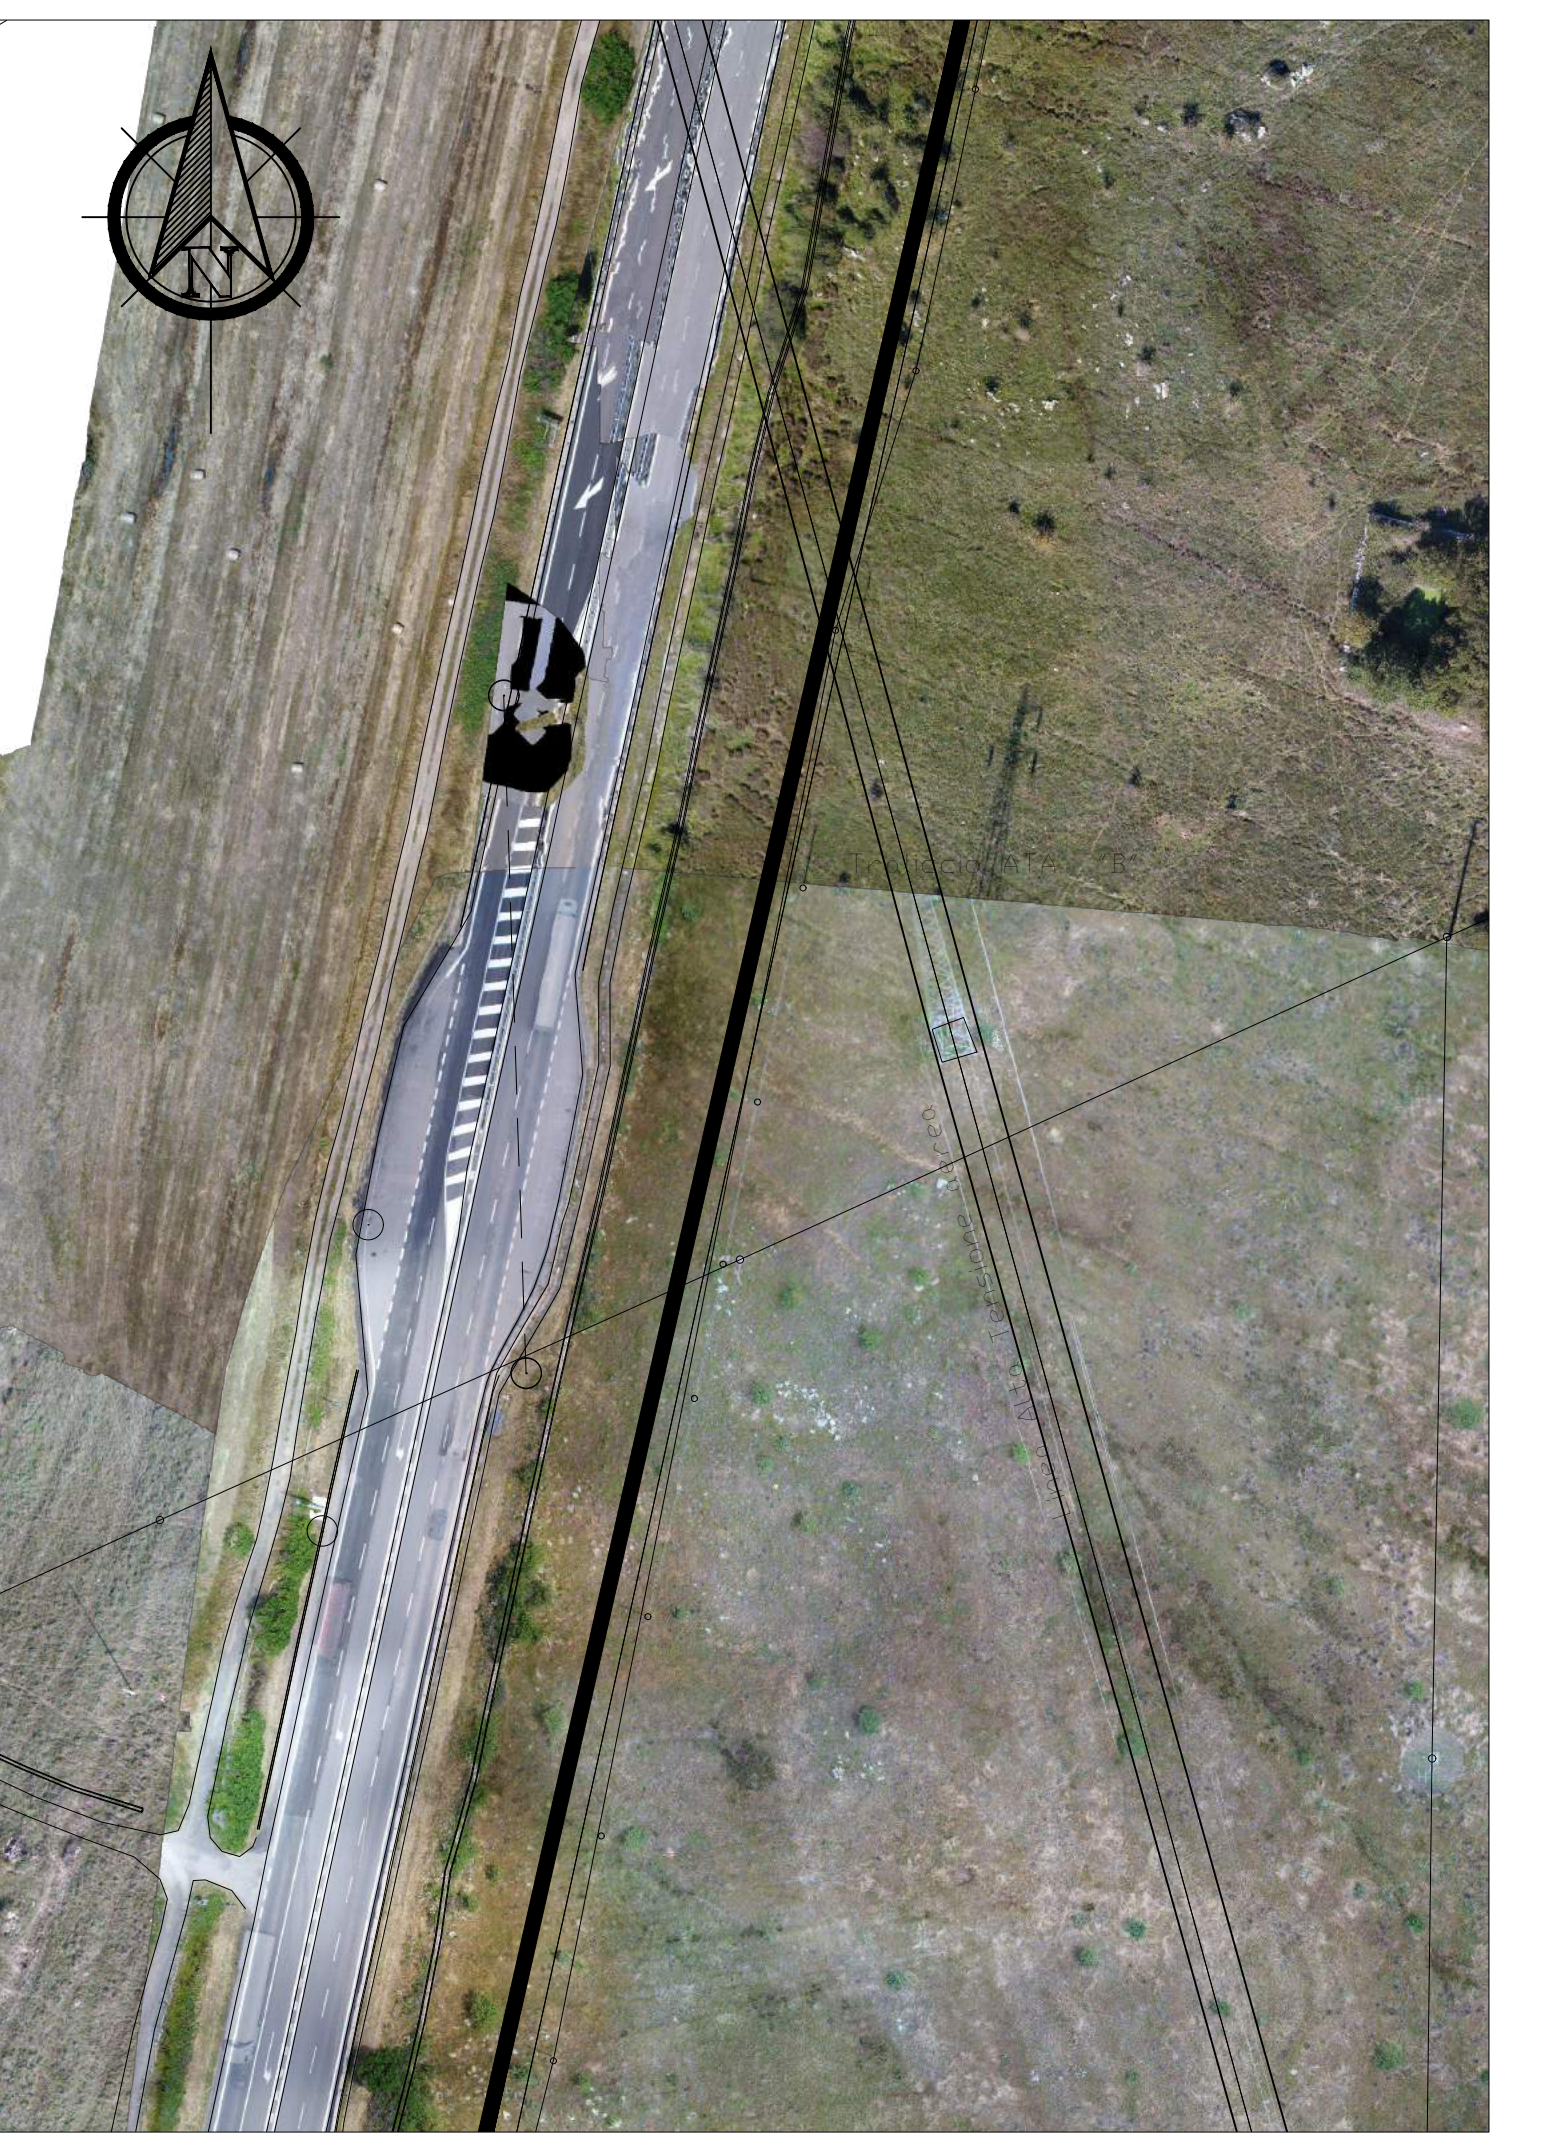


Profilo scala 1 / 500 -200

Linea Telefonica aerea

Planimetria scala 1 / 1.000

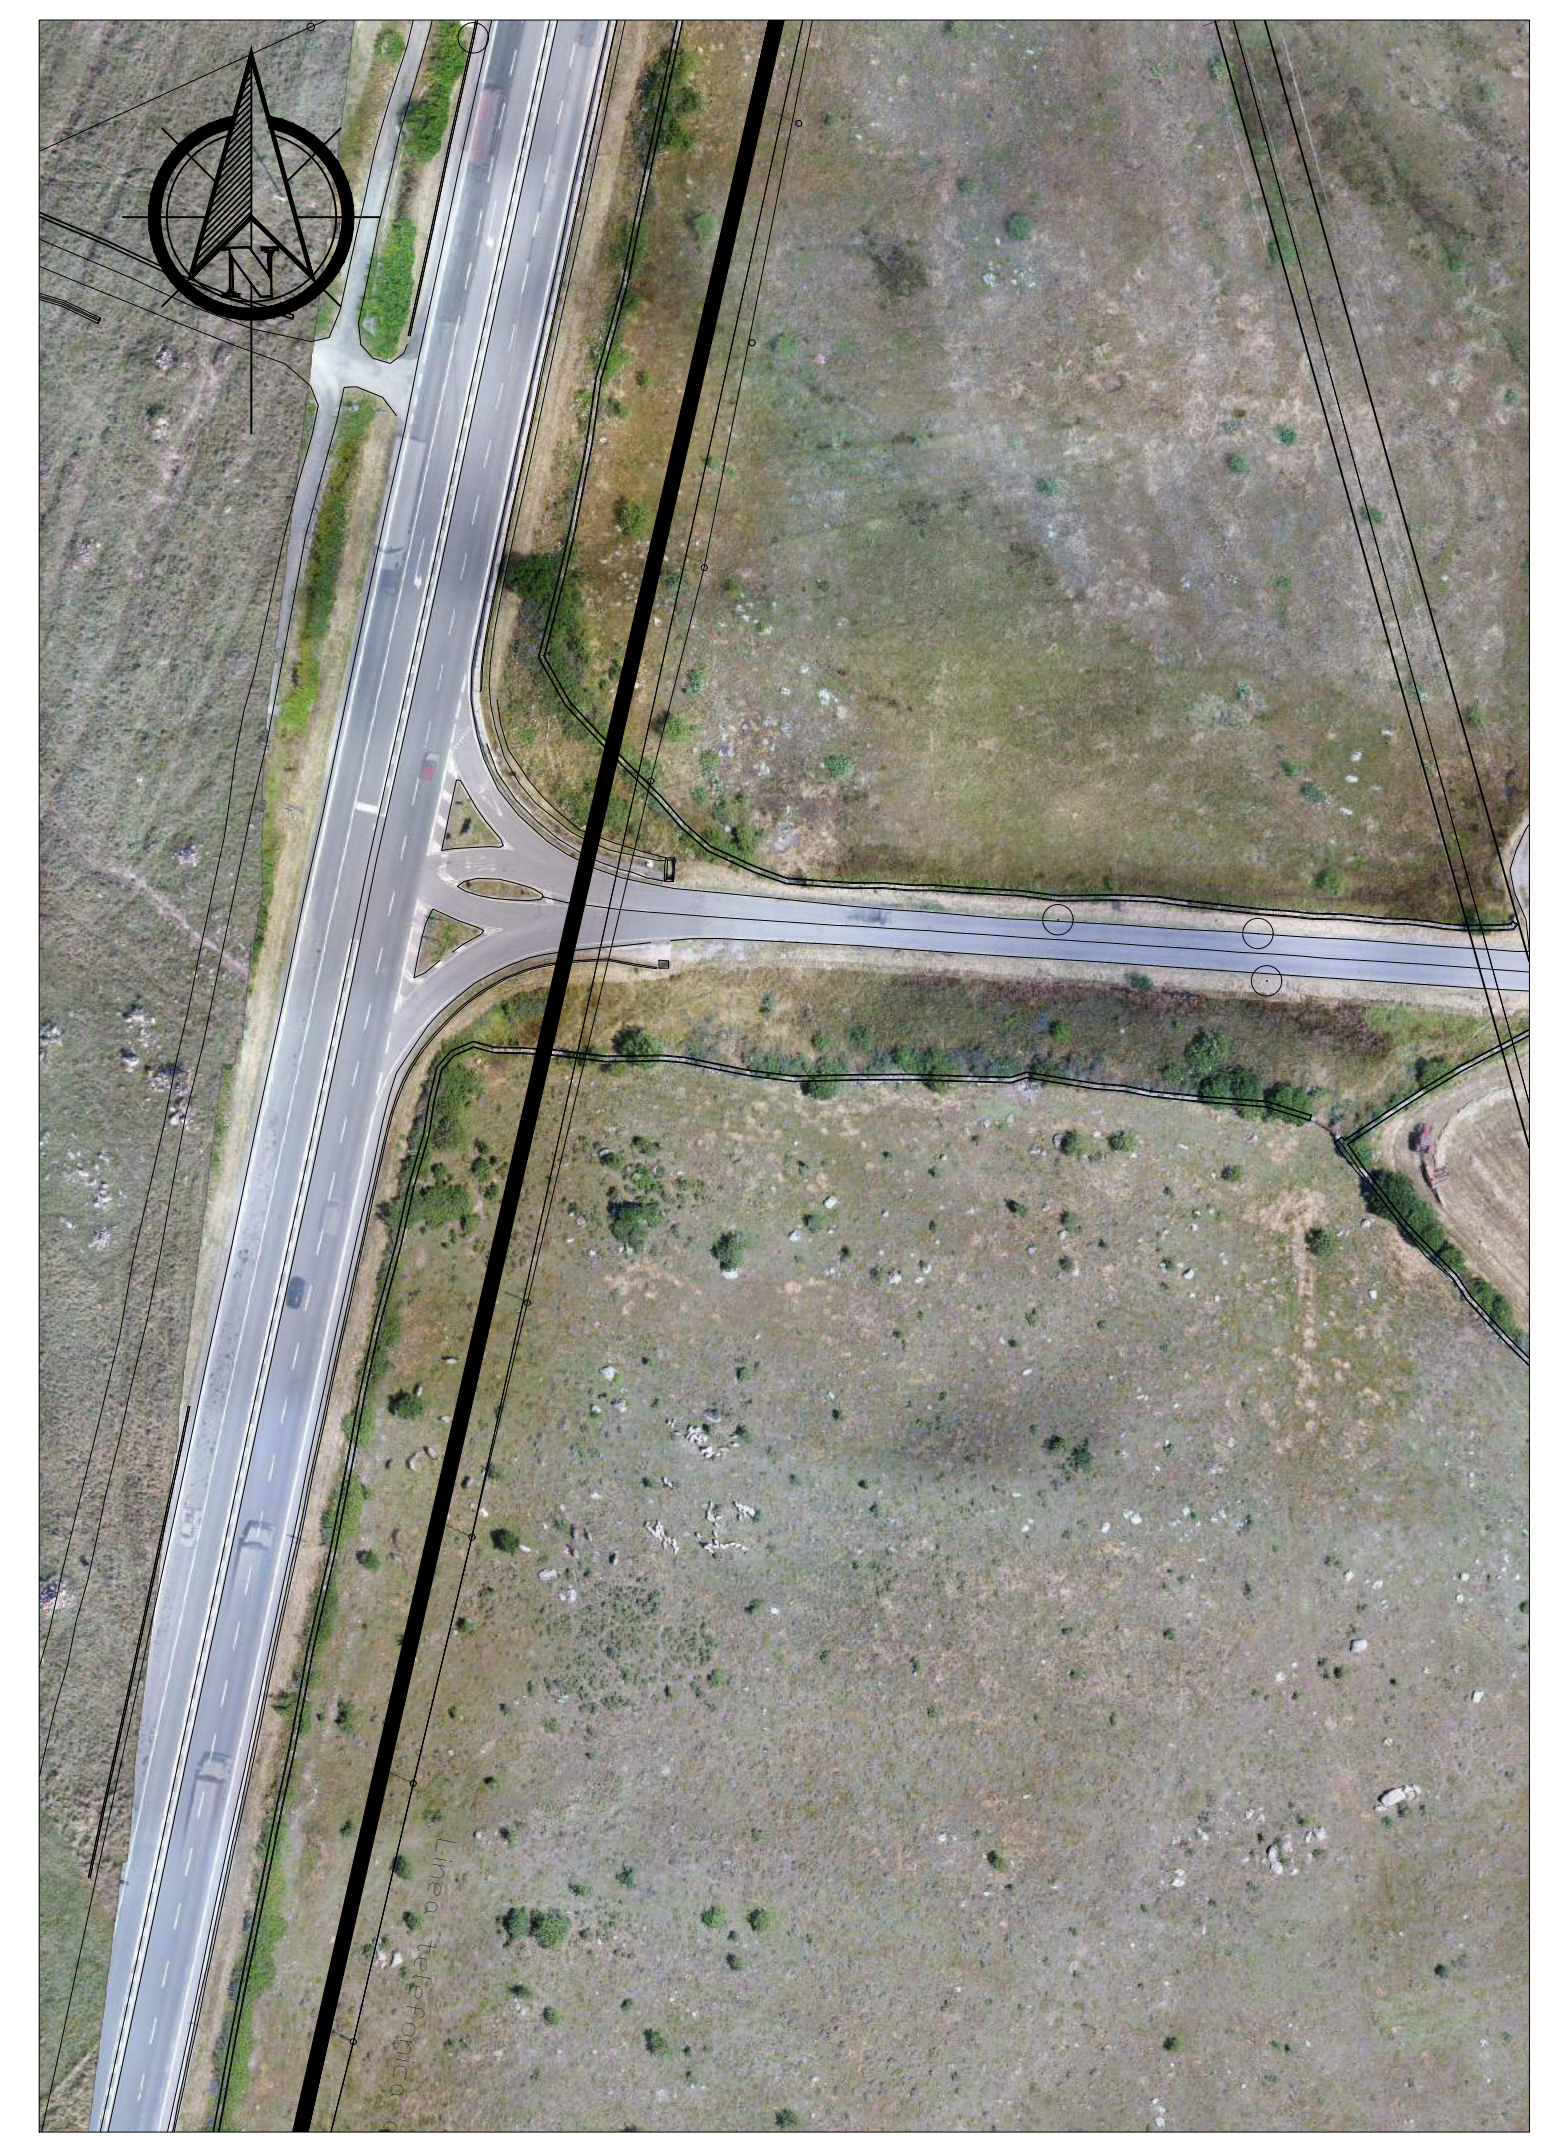

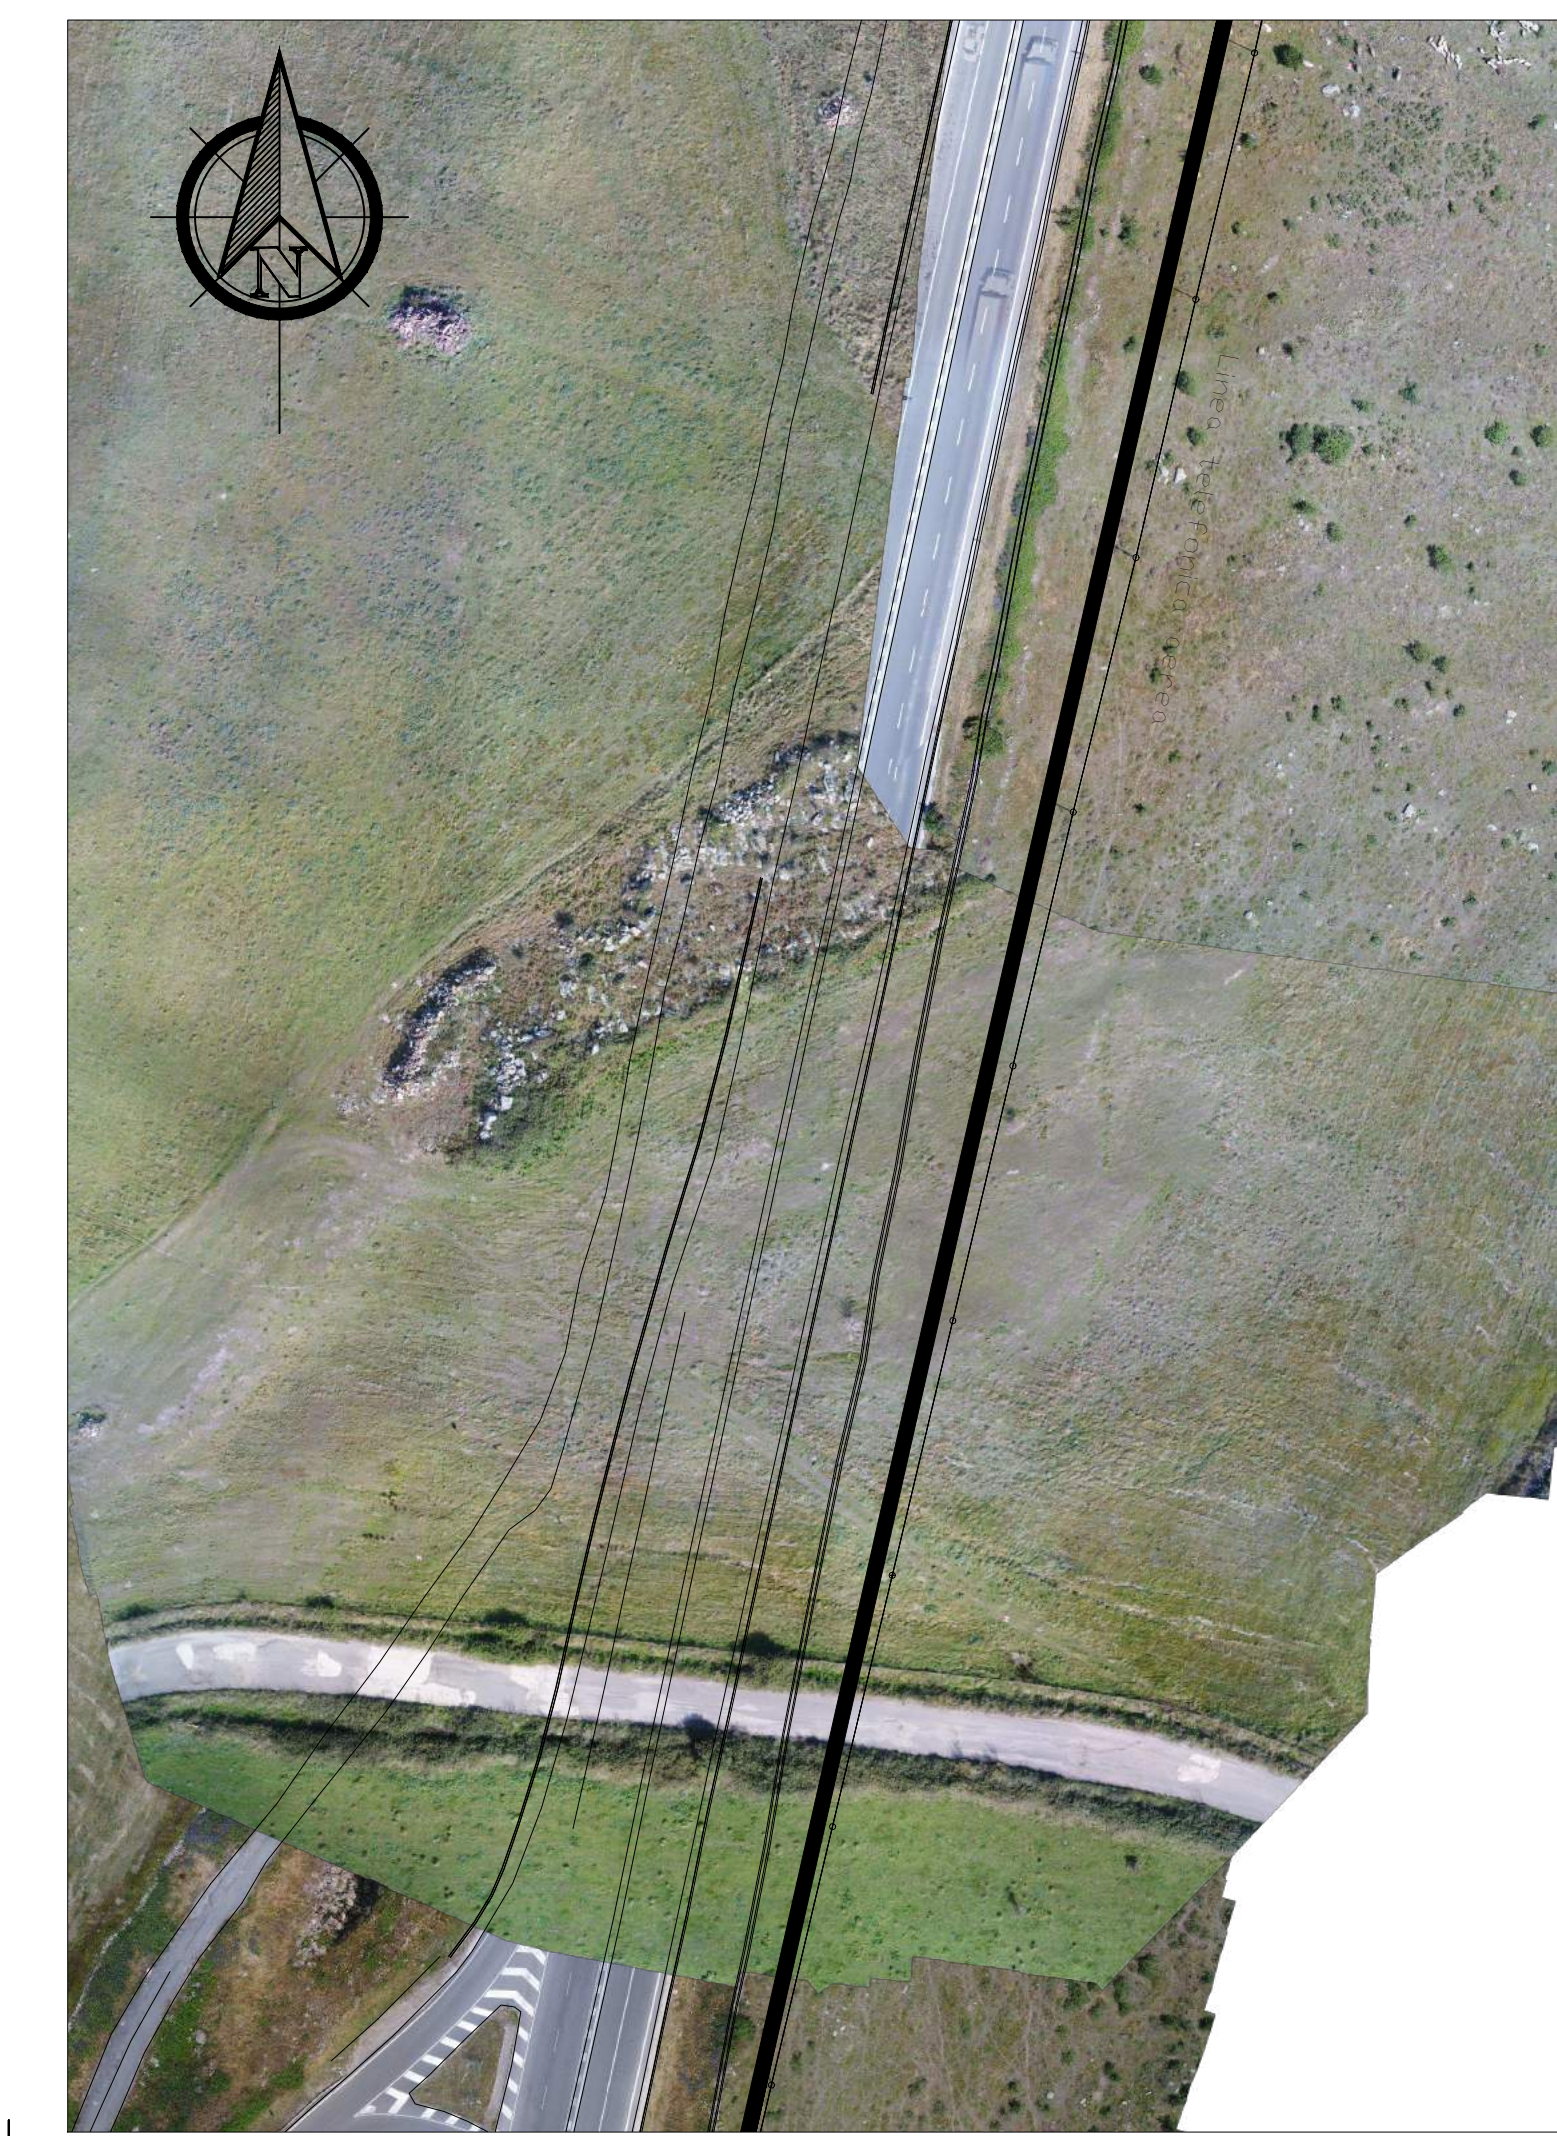

Direzione Progettazione e Realizzazione Lavori

S.S. 131 di "Carlo Felice"
Adeguamento e messa in sicurezza della S.S.131
Risoluzione dei nodi critici - 2° stralcio
dal km 108+300 al km 158+000

PROGETTO ESECUTIVO CA284

R.T.I. di PROGETTAZIONE:	Mandataria	Mandante
Ing. Riccardo Formichi - Pro Iter srl (Integratore prestazioni specialistiche) Ordine Ing. di Milano n. 18045 Ing. Riccardo Formichi Ordine Ing. di Milano n. 18045	Via G.B. Sommarivoli n°5 20122 - Milano Tel. 02 6787911 email: info@proiter.it	Via Artemide n°3 52100 Arezzo Tel. 0572 421007 email: dell'ingegneria@pec.it

PROGETTISTI:
 Ing. Riccardo Formichi - Pro Iter srl (Integratore prestazioni specialistiche)
 Ordine Ing. di Milano n. 18045
 Ing. Riccardo Formichi
 Ordine Ing. di Milano n. 18045

IL GEOLOGO
 Dott. Geol. Massimo Mazzanacca - Pro Iter srl
 Albo Geol. Lombardia n. 4672

COORDINATORE PER LA SICUREZZA IN FASE DI PROGETTAZIONE
 Ing. Diego Ceccherelli
 Ordine Ing. di Milano n. 15817

VISTO: IL RESP. DEL PROCEDIMENTO
 Dott. Ing. Salvatore FORBICA



PROTOCOLLO _____ DATA _____

INTERFERENZE
CENSIMENTO INTERFERENZE - NUOVI SVINCOLI
Nuovo svincolo di Mulargia-Macomer al Km 148+500 - V02 TELA km 148+200 - Planimetria e Profilo

CODICE PROGETTO	NOME FILE	REVISIONE	SCALA:
PROGETTO	VO2INDOINTPLOGA .pdf		
LAB. ELAB.	VO2INDOINTPLOG	A	VARIE

REV.	DESCRIZIONE	DATA	REDATTO	VERIFICATO	APPROVATO
D					
C					
B					
A	REVISIONE PER ISTRUTTORIA, VERIFICA E CONTROLLI D.LGS.36/11	APRILE 2021	ASERO	CAPROLI	FORMICA