


Abbassamento quota di posa della condotta in ghisa DN 100 - ml 51,00 -

Tratto esistente non interessato dall'intervento di adeguamento e protezione

-  Pozzetto
-  Terreno
-  Fondo scavo fognatura
-  Scarico di fondo
-  Sfiato

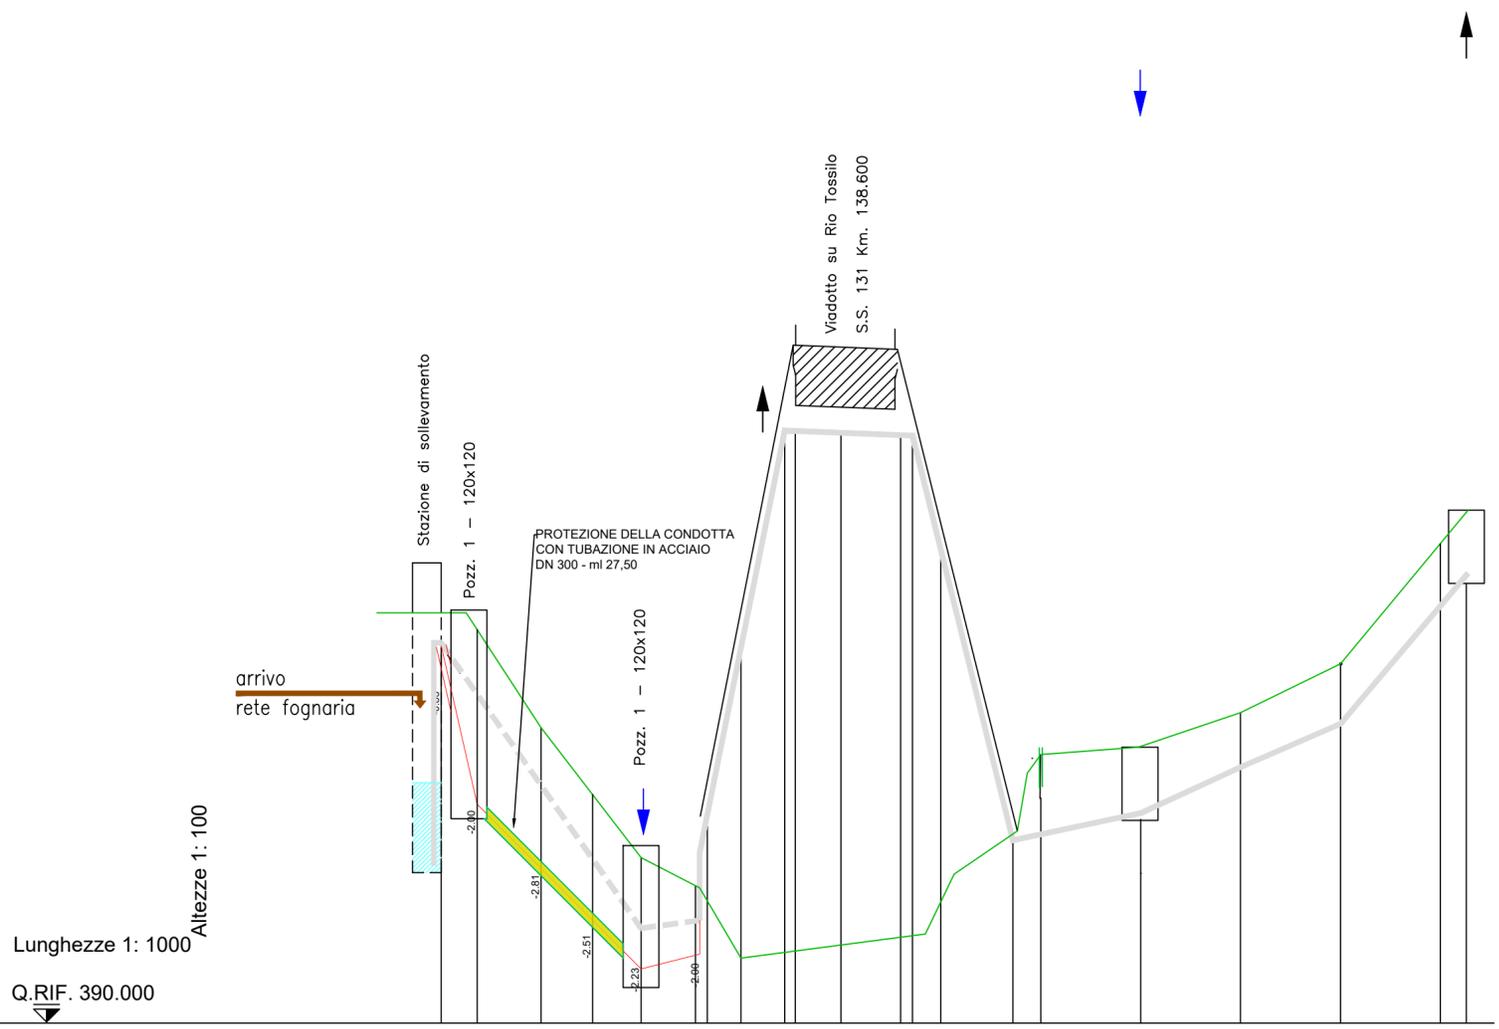

No. SEZIONI	1	1a	2	2a	3	4	5	6	7	8	9	12	3	4	5	6	7	
DISTANZE PROGRESSIVE	0.01	7.20	20.01	30.31	40.01	50.89	60.01	70.90	80.01	91.97	100.01	-0.00	2.67	22.68	42.68	62.64	82.65	87.89
DISTANZE PARZIALI		20.00	20.00	10.87	9.13	10.88	9.12	11.95	8.05	15.10	20.01	20.00	19.96	20.01	5.24			
QUOTE CONDOTTA	397.55	395.20	393.10	391.32	391.09	391.23	391.35	391.51	392.21	395.00	395.23	394.20	395.36	396.51	398.48	399.00		
QUOTE TERRENO	396.70	394.19	391.69	391.12	391.41	401.85	401.81	401.76	399.48	395.00	395.37	395.56	396.45	397.71	399.60	400.26		



Direzione Progettazione e Realizzazione Lavori

S.S.131 DI "CARLO FELICE"
Adeguamento e messa in sicurezza della S.S.131
Risoluzione dei nodi critici 2°stralcio
dal km 108+300 al km 158+000

PROGETTO ESECUTIVO

CA284

R.T.I. di PROGETTAZIONE: Mandataria **PRO ITER** Via G.B. Sammartini n°5 20125 - Milano Tel. 02 6787911 email: mail@proiter.it
Mandante **delta ingegneria** Via Artemide n°3 92100 Agrigento Tel. 0922 421007 email: deltaingegneria@pec.it

PROGETTISTI:
Ing. Riccardo Formichi - Pro Iter srl (Integratore prestazioni specialistiche) Ordine Ing. di Milano n. 18045
Ing. Nicola D'Alessandro - Delta Ingegneria srl Ordine Ing. di Agrigento n. A995

IL GEOLOGO
Dott. Geol. Massimo Mezzanzanica - Pro Iter srl Albo Geol. Lombardia n. A762

COORDINATORE PER LA SICUREZZA IN FASE DI PROGETTAZIONE
Ing. Diego Ceccherelli Ordine Ing. di Milano n. 15813

VISTO: IL RESP. DEL PROCEDIMENTO
Dott. Ing. Salvatore Frasca



PROTOCOLLO	DATA
------------	------

INTERFERENZE
Particolari Costruttivi
Adeguamento condotta premente in ghisa DN 100

CODICE PROGETTO		NOME FILE		REVISIONE	SCALA
PROGETTO	LIV. PROG.	N. PROG.	SO0IN00INTDC02_A		
LOPLSQ	E	1901	CODICE ELAB. SO0IN00INTDC02	A	Varie
D					
C					
B					
A	REVISIONE PER ISTRUTTORIA, VERIFICA E CONTROLLI D.LGS 35/11	Aprile 2021	TESCIONE	CAPRIOLI	FORMICHI
REV.	DESCRIZIONE	DATA	REDATTO	VERIFICATO	APPROVATO