TUBAZIONI	Tubazione in PVC DN 800	Tubazione in PVC DN 800	Tubazione in PVC DN 800
LIVELLETTE	L= 322,49 m Dist.= 4,04 m S= 1,25	L= 80,78 m Dist.= 2,78 m S= 3,44	L= 133,67 m Dist.= 10,66 m S= 7,97

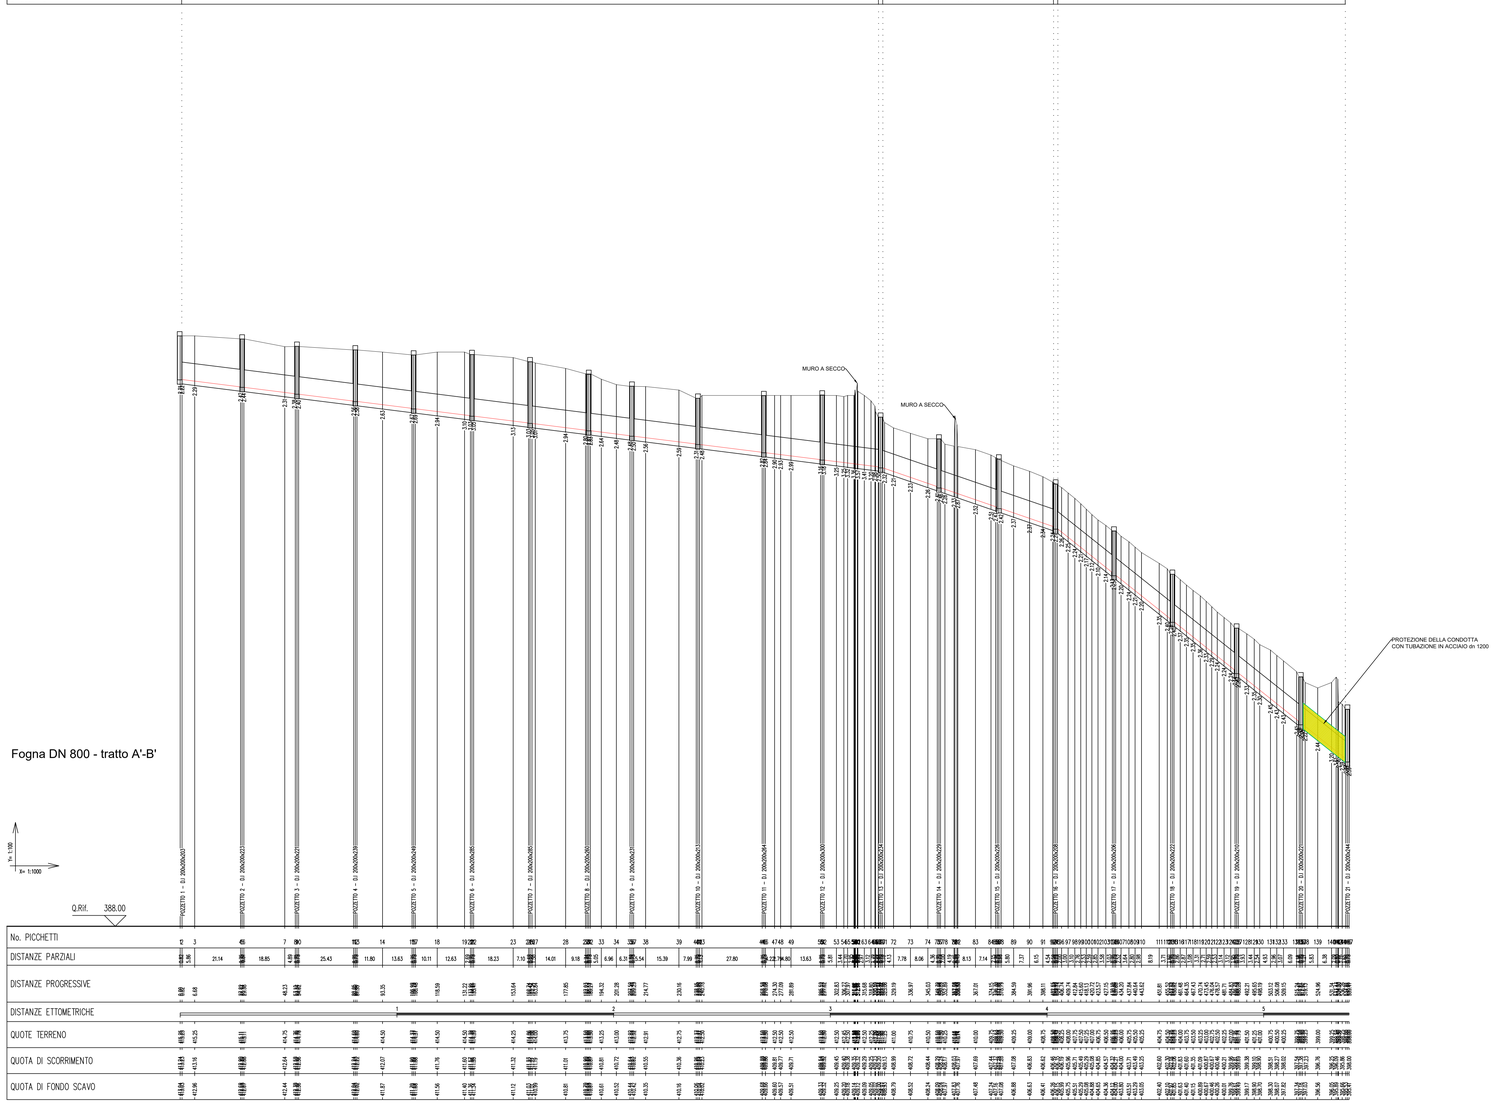

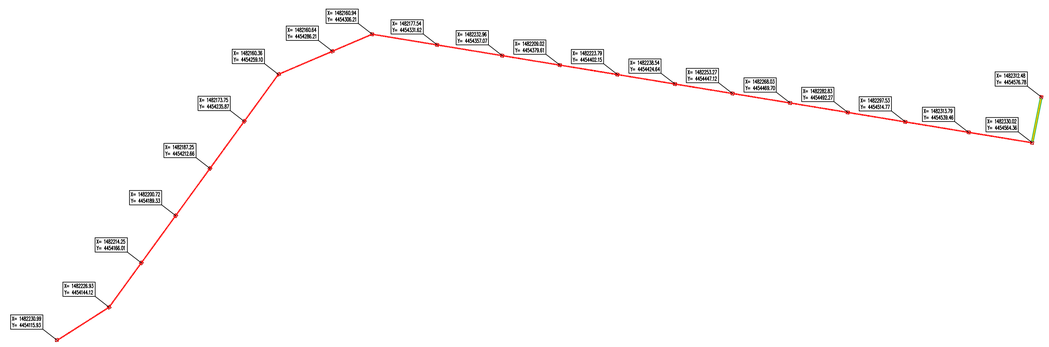

Schema planimetrico scala 1:1000

anas GRUPPO FS ITALIANE

Direzione Progettazione e Realizzazione Lavori

S.S.131 DI "CARLO FELICE"

Adeguamento e messa in sicurezza della S.S.131

Risoluzione dei nodi critici 2°stralcio

dal km 108+300 al km 158+000

PROGETTO ESECUTIVO | CA284

R.T.I. di PROGETTAZIONE:

Mandataria: PRO ITER Progettisti Infrastrutture Territorio s.r.l. — Via G.B. Sammartini n°5 20125 – Milano; tel. 02 6787911; email:mail@proiter.it

Mandante: delta ingegneria — Via Artemide n°3 92100 Agrigento; Tel. 0925 421007; email: deltaingegneria@pec.it

PROGETTISTI:
Ing. Riccardo Formichi – Pro Iter srl (Integratore prestazioni specialistiche) Ordine Ing. di Milano n. 18045
Ing. Nicolo D'Alessandro – Delta Ingegneria srl Ordine Ing. di Agrigento n. A995

IL GEOLOGO
Dott. Geol. Massimo Mazzoranzanico – Pro Iter srl Albo Geol. Lombardia n. A762

COORDINATORE PER LA SICUREZZA IN FASE DI PROGETTAZIONE
Ing. Diego Ceccherelli Ordine Ing. di Milano n. 15813

VISTO: IL RESP. DEL PROCEDIMENTO
Dott. Ing. Salvatore Fresco

PROTOCOLLO | DATA

INTERFERENZE

- CONSORZIO ZIR MACOMER TOSSILLO -

Profilo Longitudinale della condotta DN 800 tratto A'-B'

CODICE PROGETTO (PROGETTO / LIV. PROG. / N. PROG.)	NOME FILE	REVISIONE	SCALA
LOPLSQ E 1901	S00IN02INTFP01_A — CODICE ELAB. S00IN02INTFP01	A	1:2000

REV.	DESCRIZIONE	DATA	REDATTO	VERIFICATO	APPROVATO
D					
C					
B					
A	REVISIONE PER ISTRUTTORIA, VERIFICA E CONTROLLI D.LGS 35/11	Aprile 2021	TESCIONE	CAPRIOLI	FORMICHI