
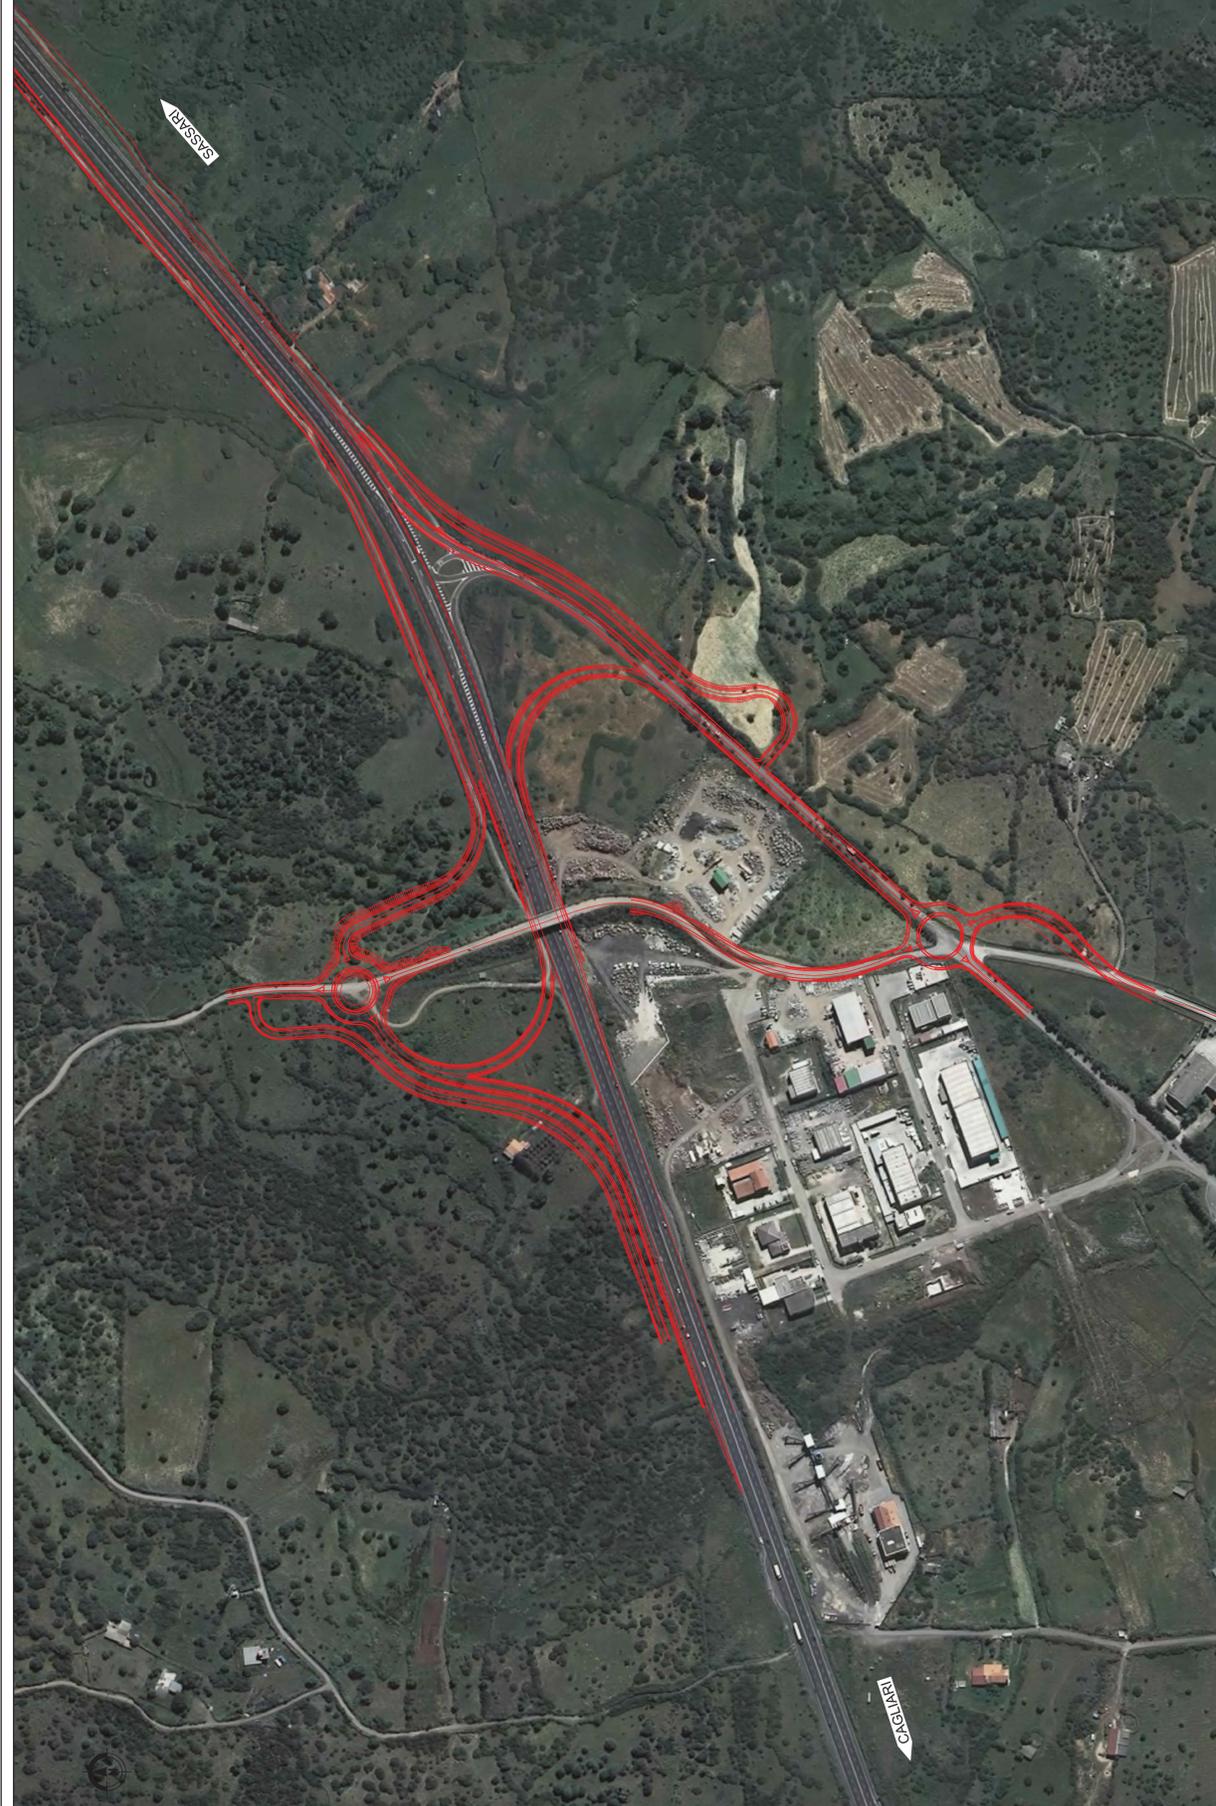


PROGETTO DEFINITIVO

PROGETTO ESECUTIVO

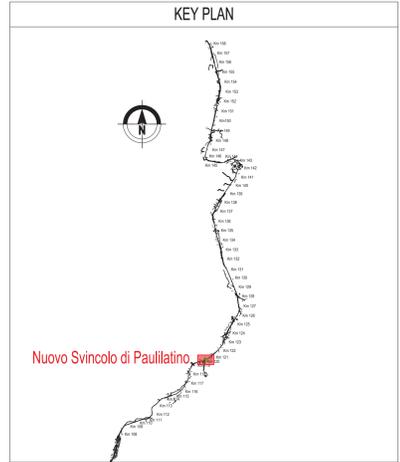

Sanas
GRUPPO FS ITALIANE Direzione Progettazione e Realizzazione Lavori

S.S.131 DI "CARLO FELICE"
Adeguamento e messa in sicurezza della S.S.131
Risoluzione dei nodi critici 2°stralcio
dal km 108+300 al km 158+000

PROGETTO ESECUTIVO CA284

R.T.I. di PROGETTAZIONE: Mandataria **PRO ITER** Via G.B. Sommariva n°5 20122 - Milano Tel. 02 67979111 email: mail@proiter.it Mandante **AS** Via Ardenza n°2 42100 Agrigento Tel. 0922 417007 email: dell@ingegneri@pec.it

PROGETTISTI:
Ing. Riccardo Formich - Pro Iter srl (Integratore prestazioni specialistiche)
Ordine Ing. di Milano n. 18045
Ing. Nicola D'Allesandro - Della Ingegneria srl
Ordine Ing. di Agrigento n. 4995
Ing. Giancarlo Massimo Massarica - Pro Iter srl
Albo Geol. Lombardo n. 4762

IL GEOLOGO
Ing. Diego Ceccherelli
Ordine Ing. di Milano n. 15813

COORDINATORE PER LA SICUREZZA IN FASE DI PROGETTAZIONE
Ing. Diego Ceccherelli
Ordine Ing. di Milano n. 15813

VISTO: IL RESP. DEL PROCEDIMENTO
Dott. Ing. Salvatore Frasca

PROTOCOLLO DATA

VERIFICA DI OTTEMPERANZA
Tavola di confronto tra PD e PE - Nuovo Svincoli di Paulilatino

CODICE PROGETTO	NOME FILE	REVISIONE	SCALA
PROGETTO: L0PLSQ E 1901	TOOIAOGENPLO1B.pdf	B	1:2.000
ELAB.: L0PLSQ E 1901	TOOIAOGENPLO1		

REV.	DESCRIZIONE	DATA	REDATTO	VERIFICATO	APPROVATO
D					
C					
B	REVISIONE PER STRUTTURAZIONE, VERIFICA E CONTROLLI D.LGS. 352/11	Marzo 2021	Ing. D. D'ALESSANDRO	Ing. M. CARLO	Ing. N. D'ALESSANDRO
A	Emissione	Marzo 2020	Ing. D. D'ALESSANDRO	Ing. M. CARLO	Ing. N. D'ALESSANDRO