

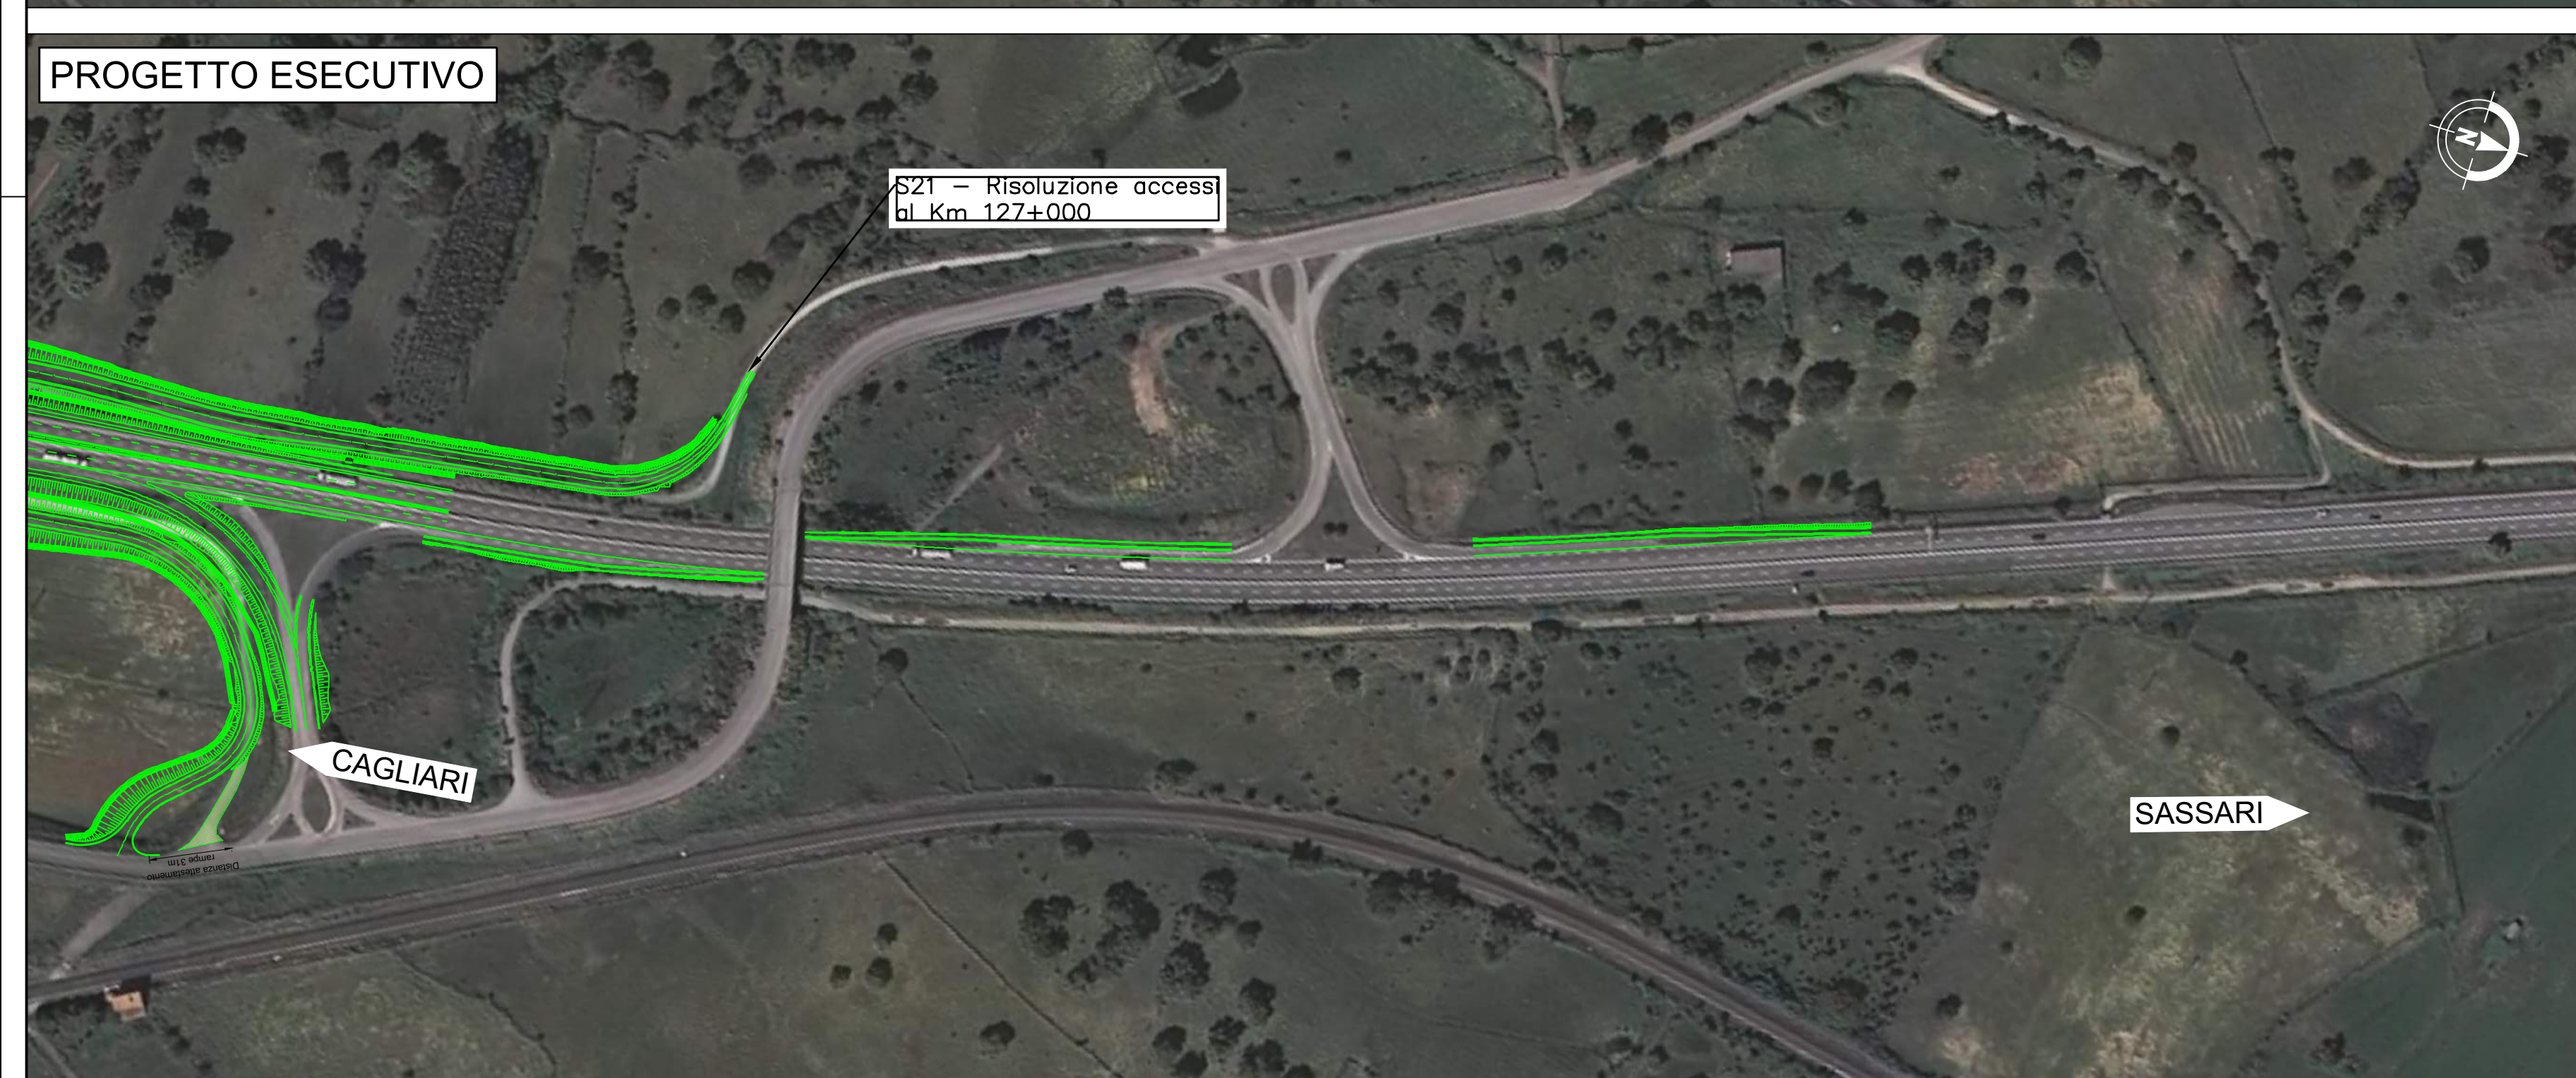




V07 - Svincolo di Norbello al km 128+000

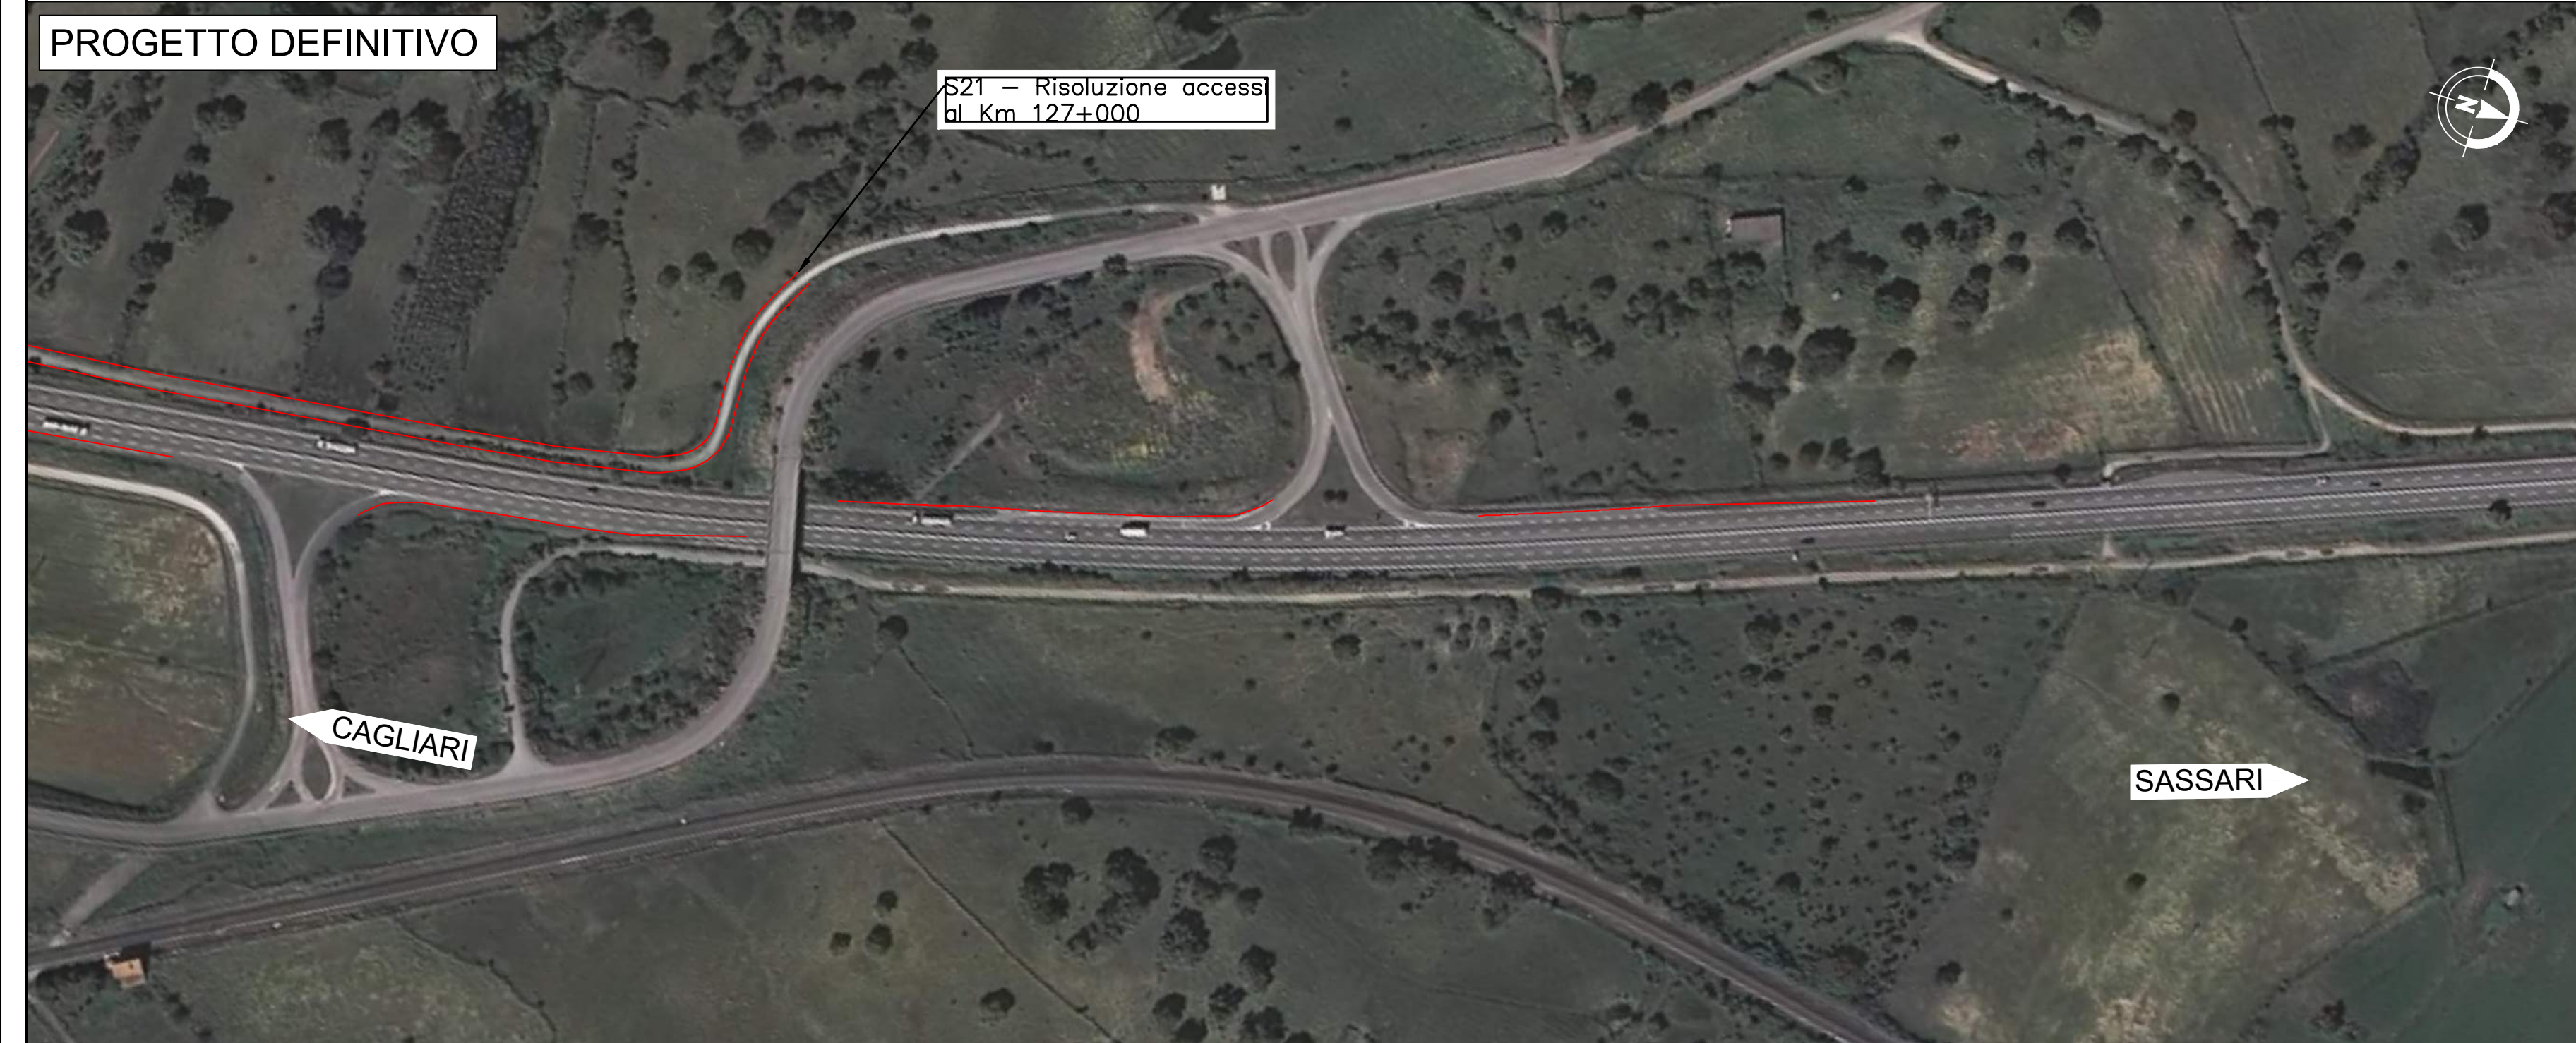

V08 - Svincolo di Borore al km 135+000

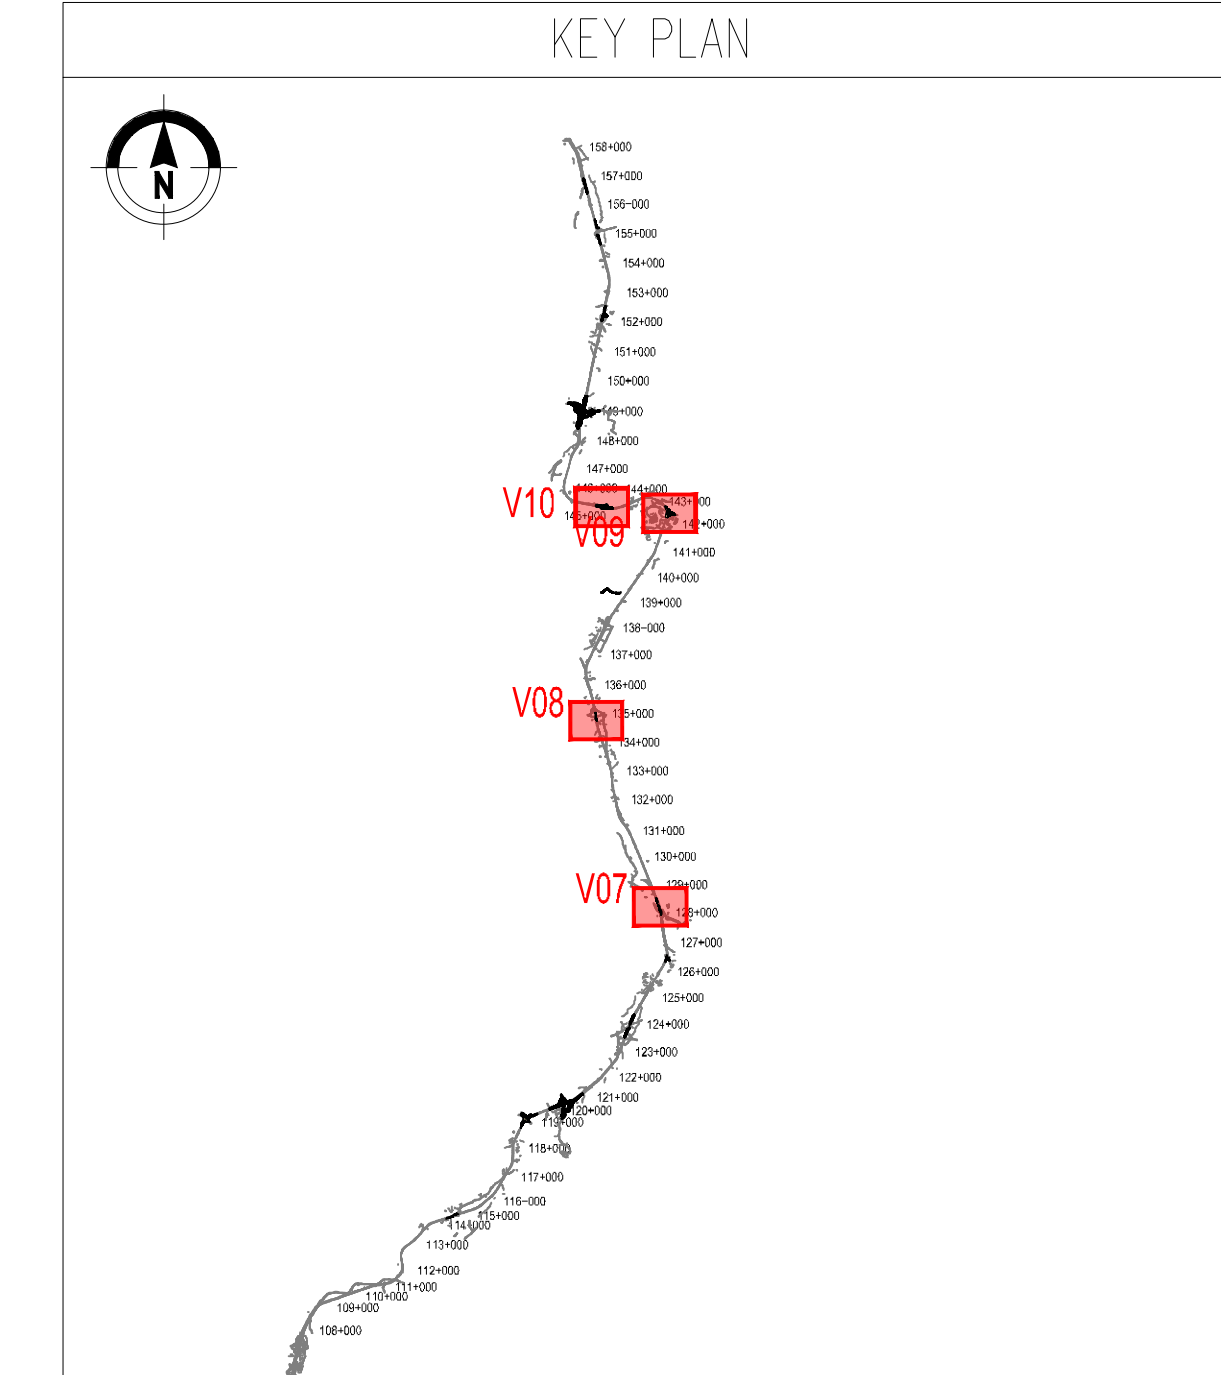

V09 - Svincolo di Macomer al km 142+500

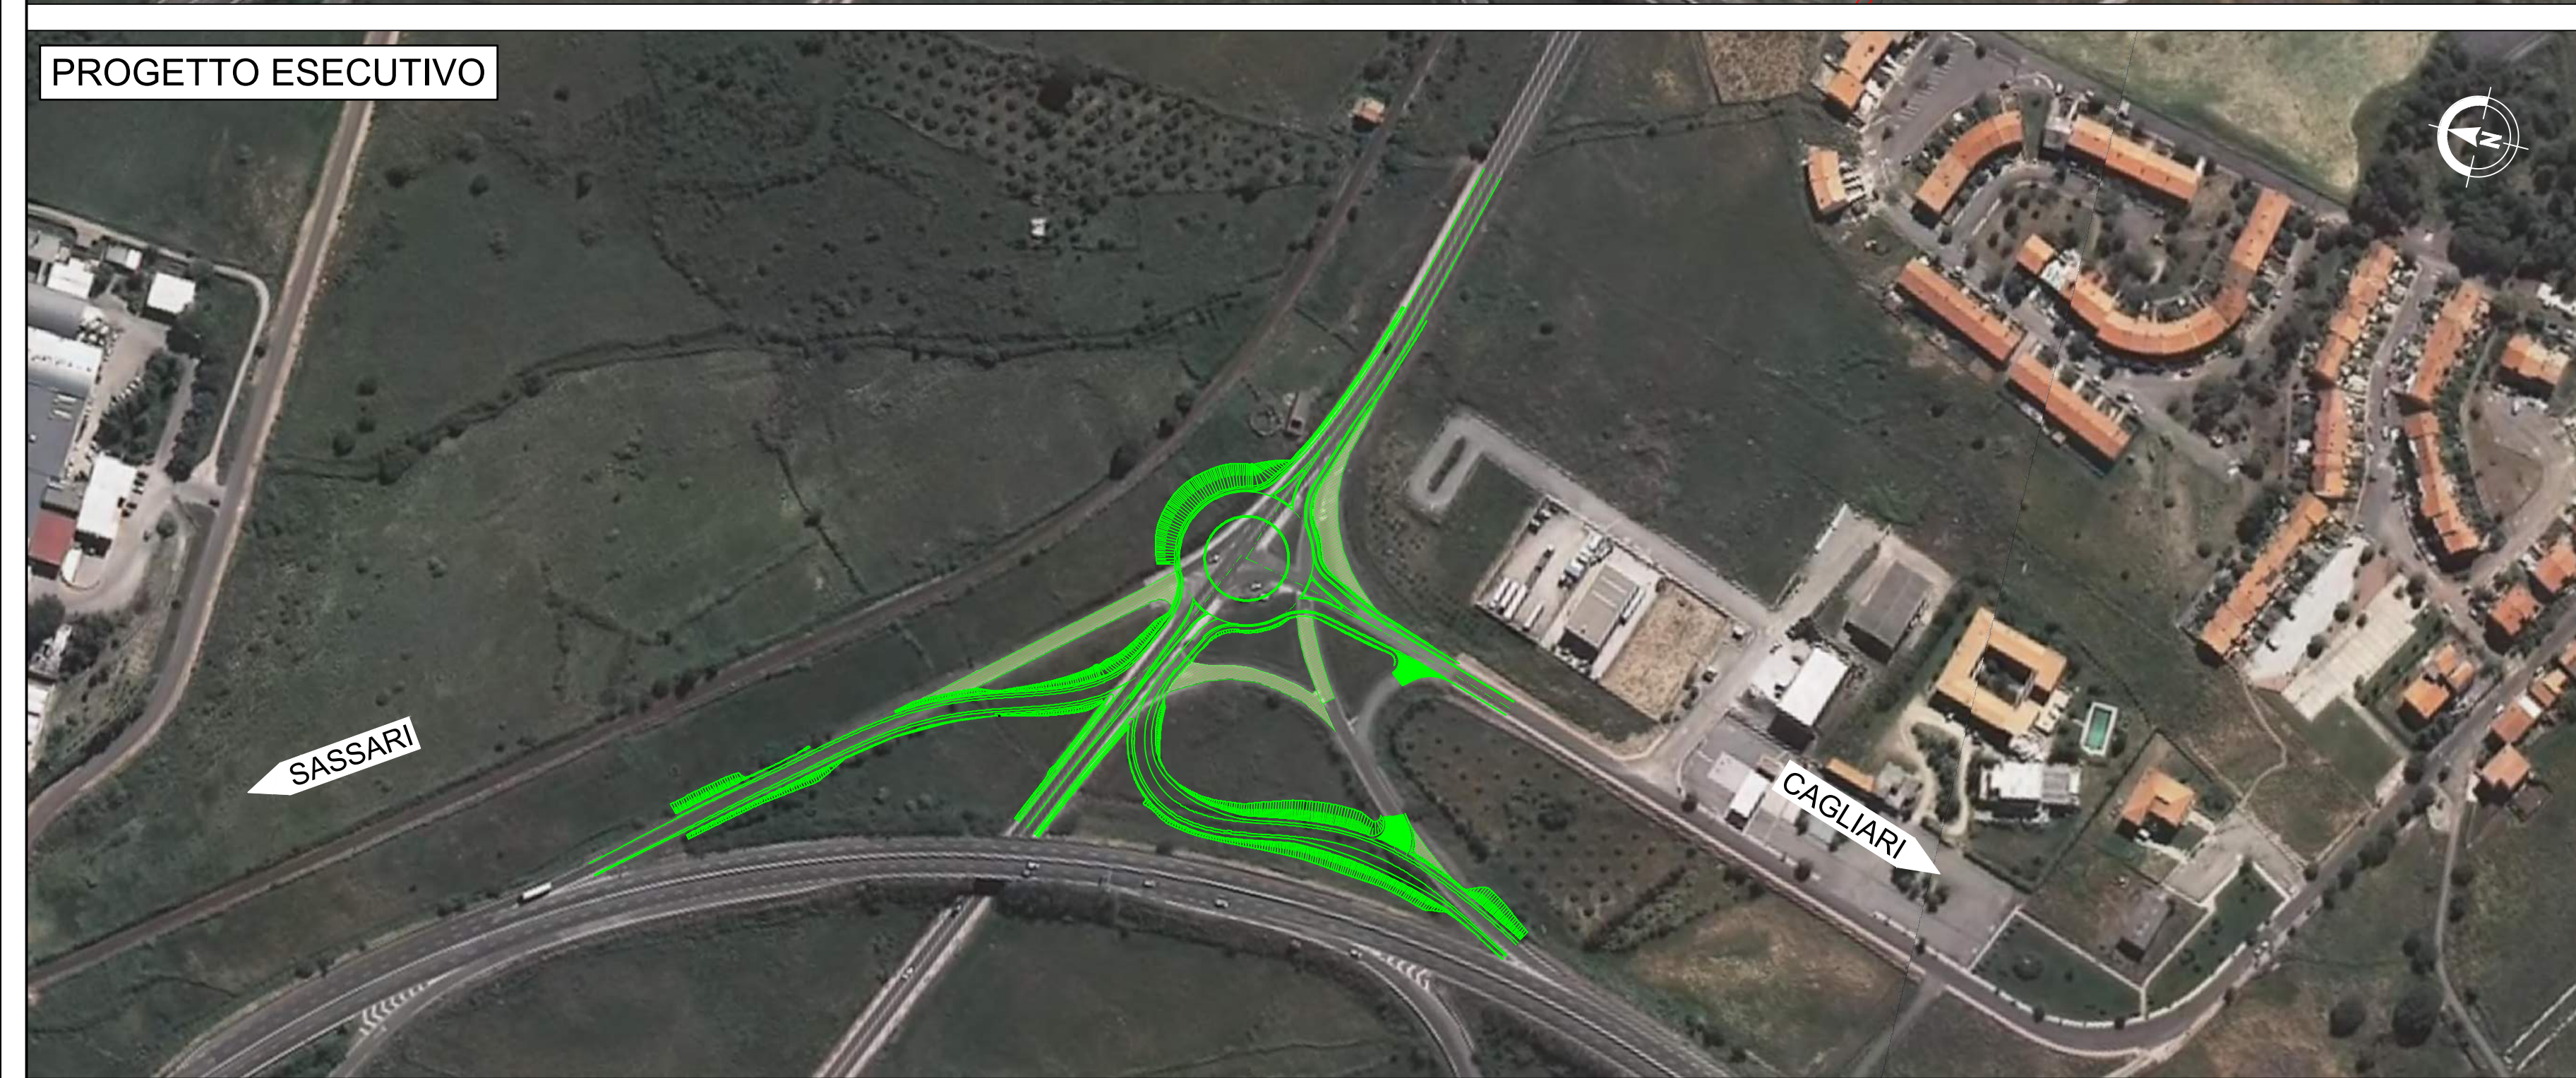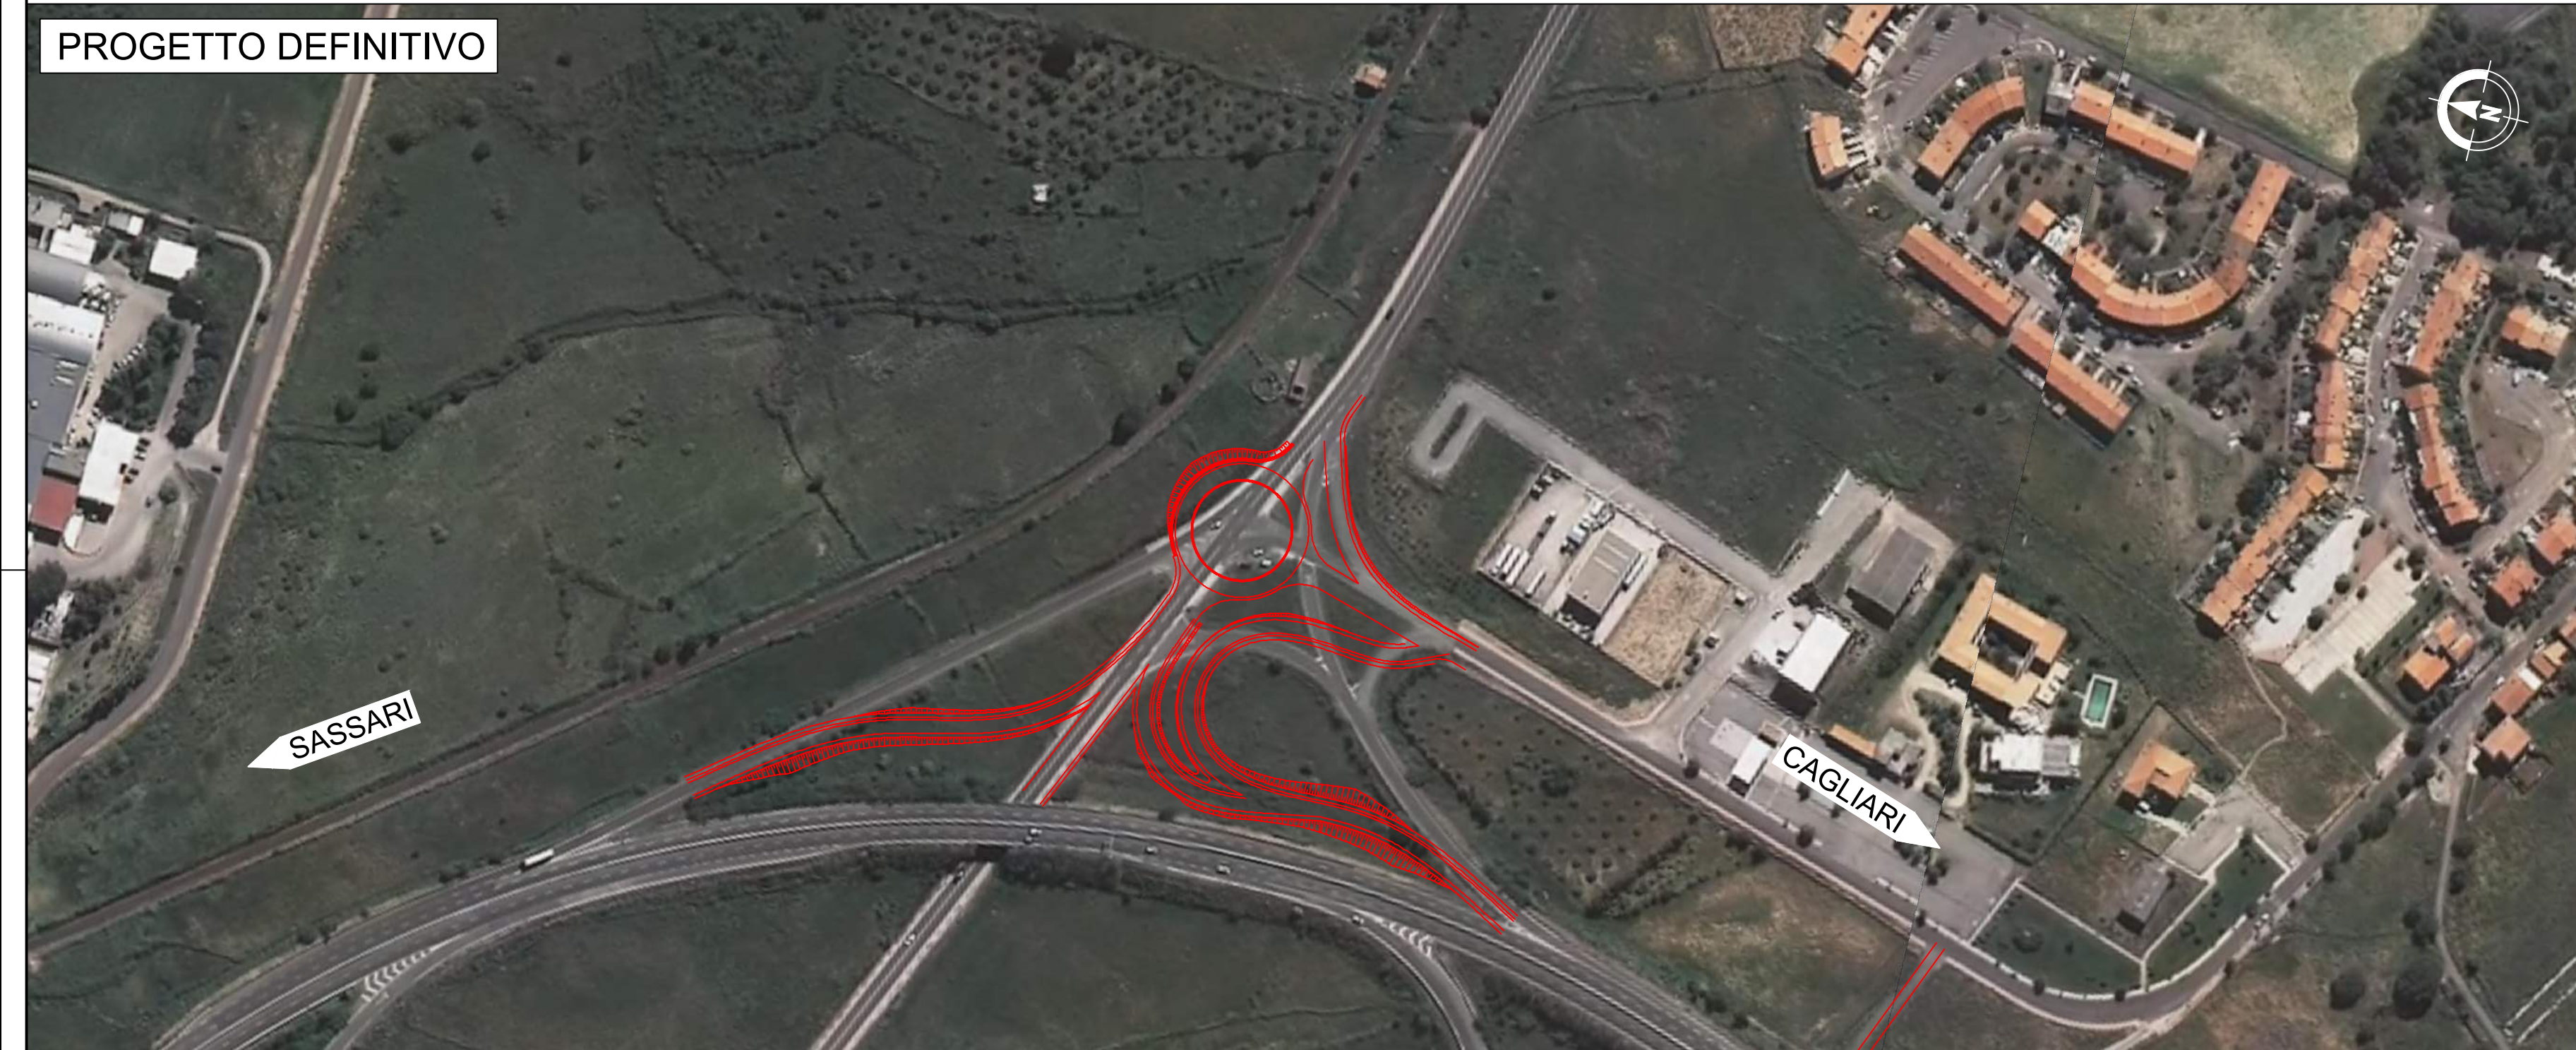

V10 - Area Arch. S. Barbara al km 144+500



S.S. 131 di "Carlo Felice"
 Adeguamento e messa in sicurezza della S.S.131
 Risoluzione dei nodi critici - 2° stralcio
 dal km 108+300 al km 158+000

PROGETTO ESECUTIVO CA284

R.T.I. di PROGETTAZIONE: Mandataria **PRO ITER** Via G.R. Samaritani n°2 20123 - Milano Tel. 02 4787111 email: mail@proiter.it Mandante **ASST** Via Ardenne n°13 07100 - Assisi Tel. 075 421007 email: dell@asstper.it

PROGETTISTI:
 Ing. Riccardo Fornicelli - Pro Iter srl (Integratore prestazioni specialistiche)
 Ordine Ing. di Milano n. 18045
 Ing. Riccardo Fornicelli
 Ordine Ing. di Milano n. 18045
 IL GEOLOGO
 Dott. Giulio Massimo Maccastroni - Pro Iter srl
 Albo Geol. Lombardia n. A762
 COORDINATORE PER LA SICUREZZA IN FASE DI PROGETTAZIONE
 Ing. Grego Caciarelli
 Ordine Ing. di Milano n. 15813
 VISTO IL RESP. DEL PROCEDIMENTO
 Dott. Ing. Salvatore FRISCA



VERIFICA DI OTTEMPERANZA
 TAVOLA DI CONFRONTO PD - PE
 Adeguamento svincoli esistenti Tav. 2/3

CODICE PROGETTO	UV. PROG.	N. PROG.	NOME FILE	REVISIONE	SCALA:
LOPLSQE	1901		T001A00GENPL04B.pdf	B	1:3000
D					
C	REVISIONE PER ISTRUTTORIA, VERIFICA E CONTROLLI D.LGS.35/11	Marzo 2021	Asst	Caprioli	Fornicelli
A	EMISSIONE	Marzo 2020	Bisetti	Caprioli	Fornicelli
REV.	DESCRIZIONE	DATA	REDATTO	VERIFICATO	APPROVATO