


Misure di prevenzione e protezione:  
Tombini scatoletti

ELENCO E CARATTERISTICHE TOMBINI SCATOLARI


DATI VIABILITA'			DATI SCATOLARE		
Codice Viabilità	Codice tombino	Localizzazione	Sezione	Posizione	Tipologia scatoletta
S20: Locale A	TS01	Km 121+220	sez.24	Km 121+308	4,00x2,40
S20: Locale B	TS01	Km 121+220	sez.10	Km 121+308	4,00x2,40
S06	TS04	Km 135+770	sez.64	Km 135+770	3,00x2,00
S12	TS05	Km 143+260	sez. 4	Km 143+260	1,75x1,10
	TS06	Km 143+600	sez.22	Km 143+600	2,00x1,50
Area S. Barbara	TS07	Km 144+580		Km 144+580	5,00x4,40
S13	TS08	Km 145+560	sez.35	Km 145+560	4,00x2,00
S14	TS09	Km 146+700	sez. 2	Km 146+700	3,00x2,00
S15	TS10	Km 148+140	sez.42	Km 148+140	2,00x2,00
S16	TS11	Km 151+080	sez.83	Km 151+080	4,00x2,40
S17	TS12	Km 153+370	sez.70	Km 153+370	2,00x2,00
	TS13	Km 153+190	sez.35	Km 153+190	1,50x1,50
V02 svincolo Mulargia - Macomer	TS14	Km 149+044		Km 149+044	1,50x1,50
	TS15	Km 149+076		Km 149+076	1,50x1,50
	TS16	Km 149+231		Km 149+231	1,50x1,50
	TS17	Km 149+235		Km 149+235	1,50x1,50

FASE 1


ESECUZIONE DELLO SCAVO E MONTAGGIO DELLE OPERE PROVVISORIE (recinzioni e parapetti)

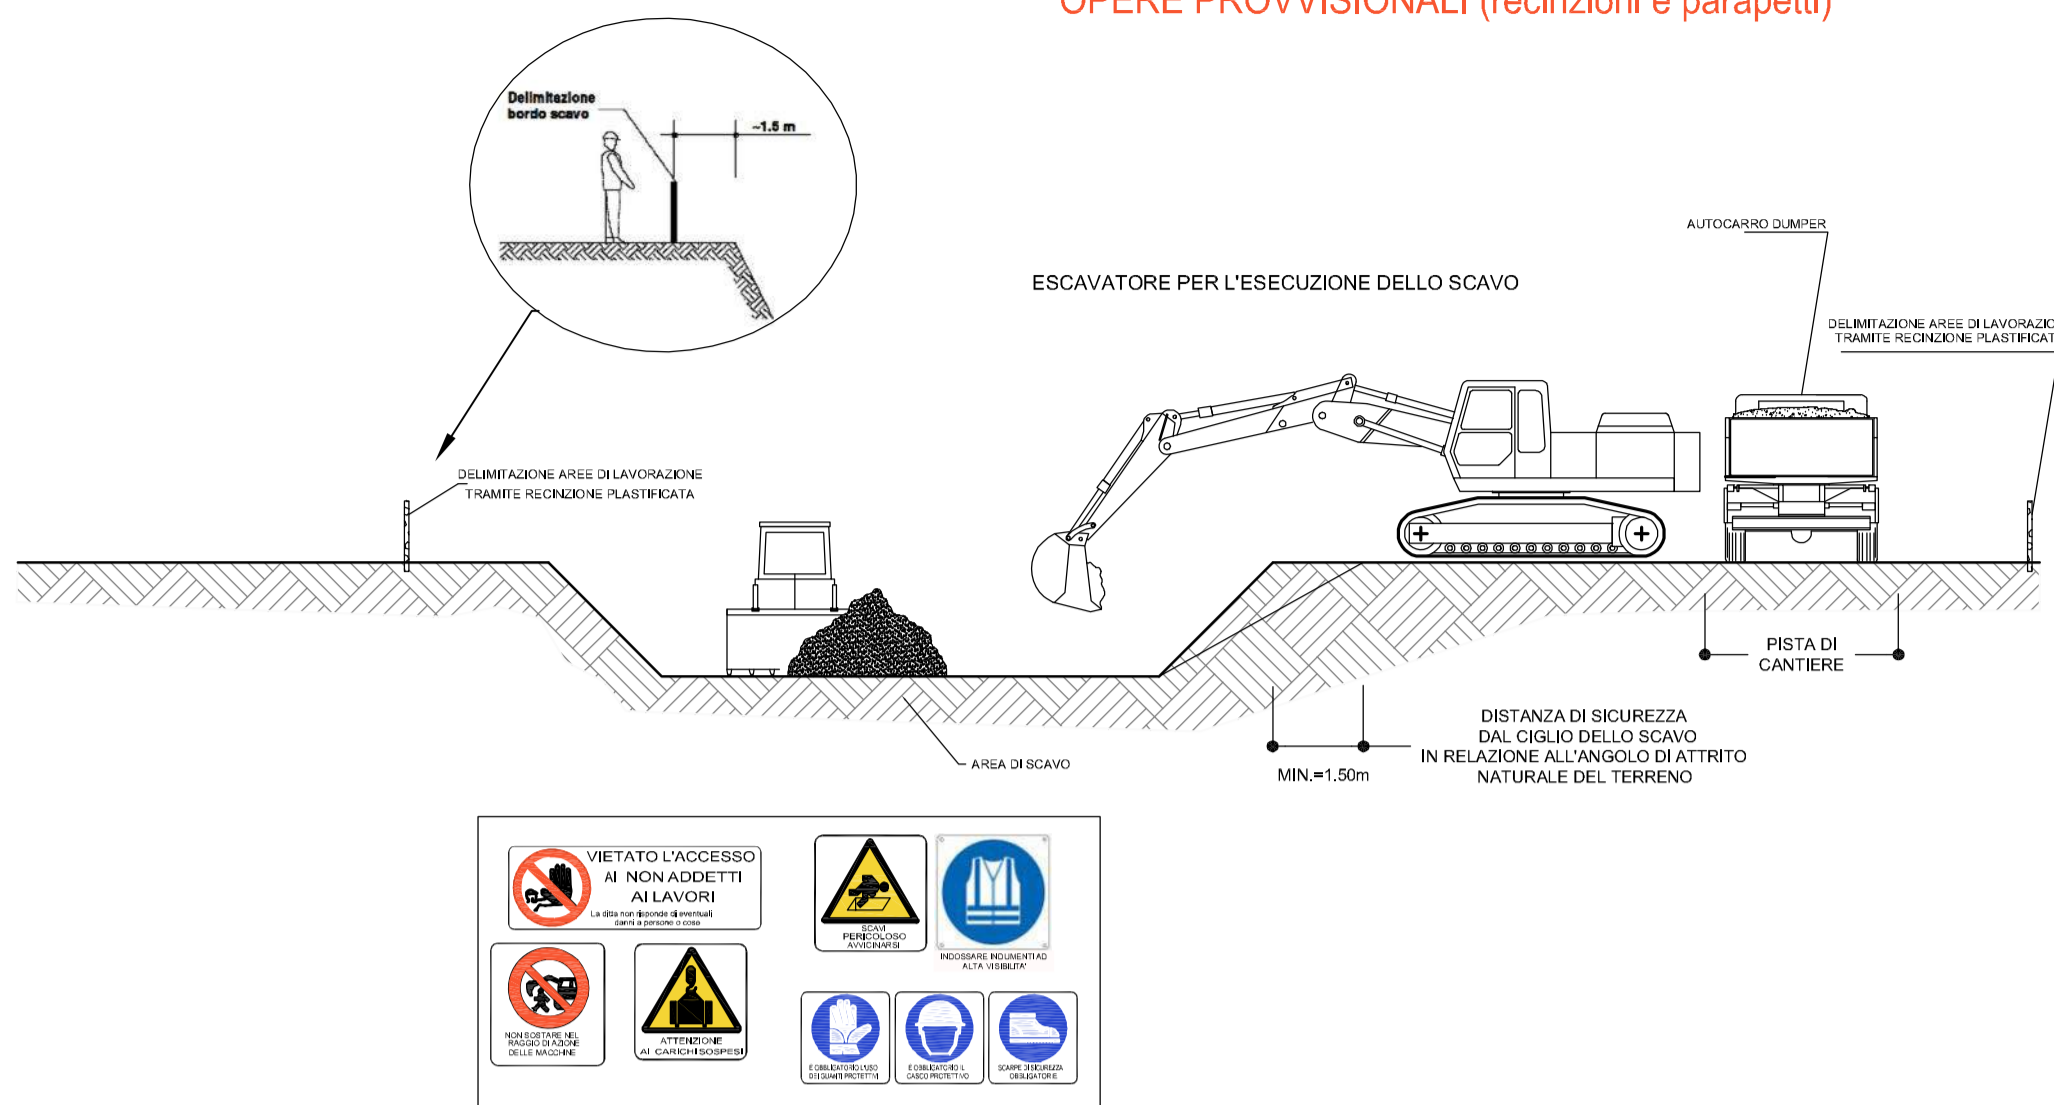


KEY - PLAN

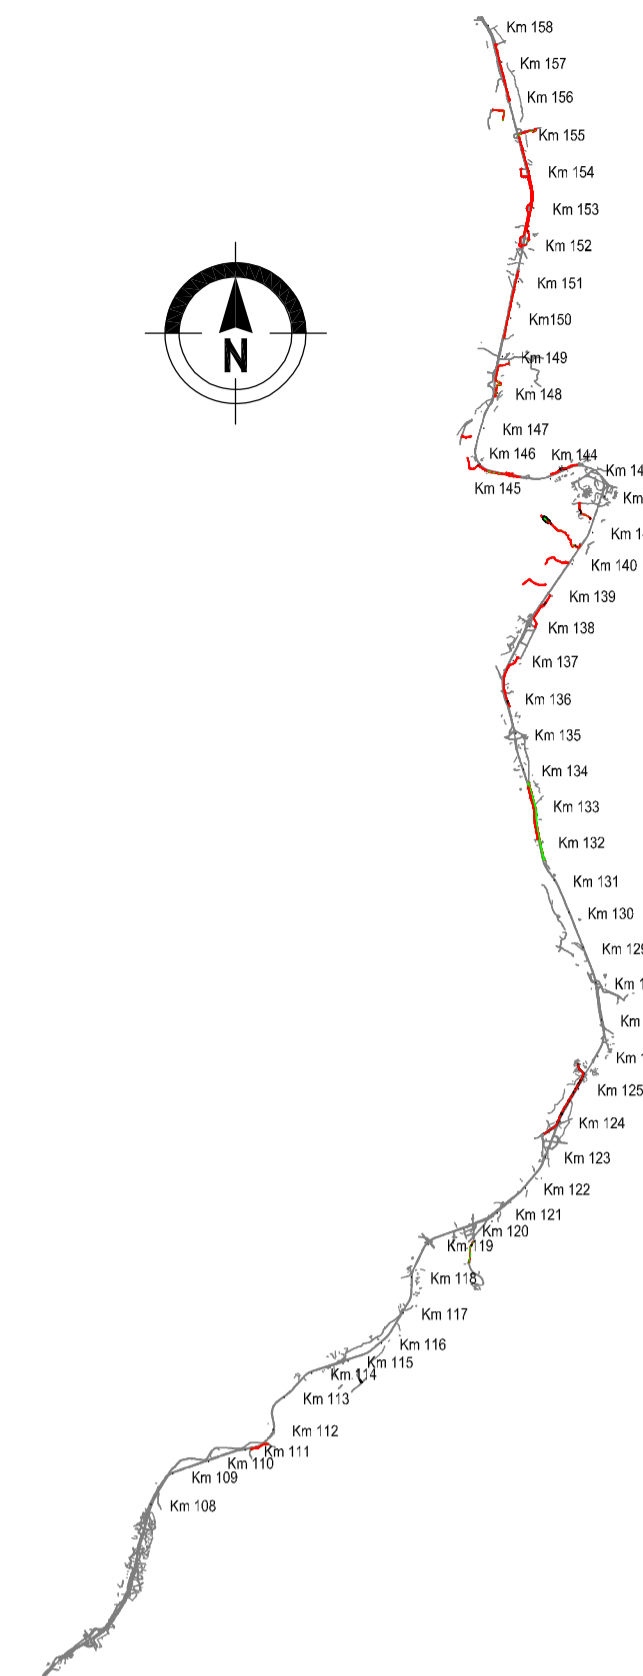

FASE 2a FONDAZIONI: POSA CASSEFORMI

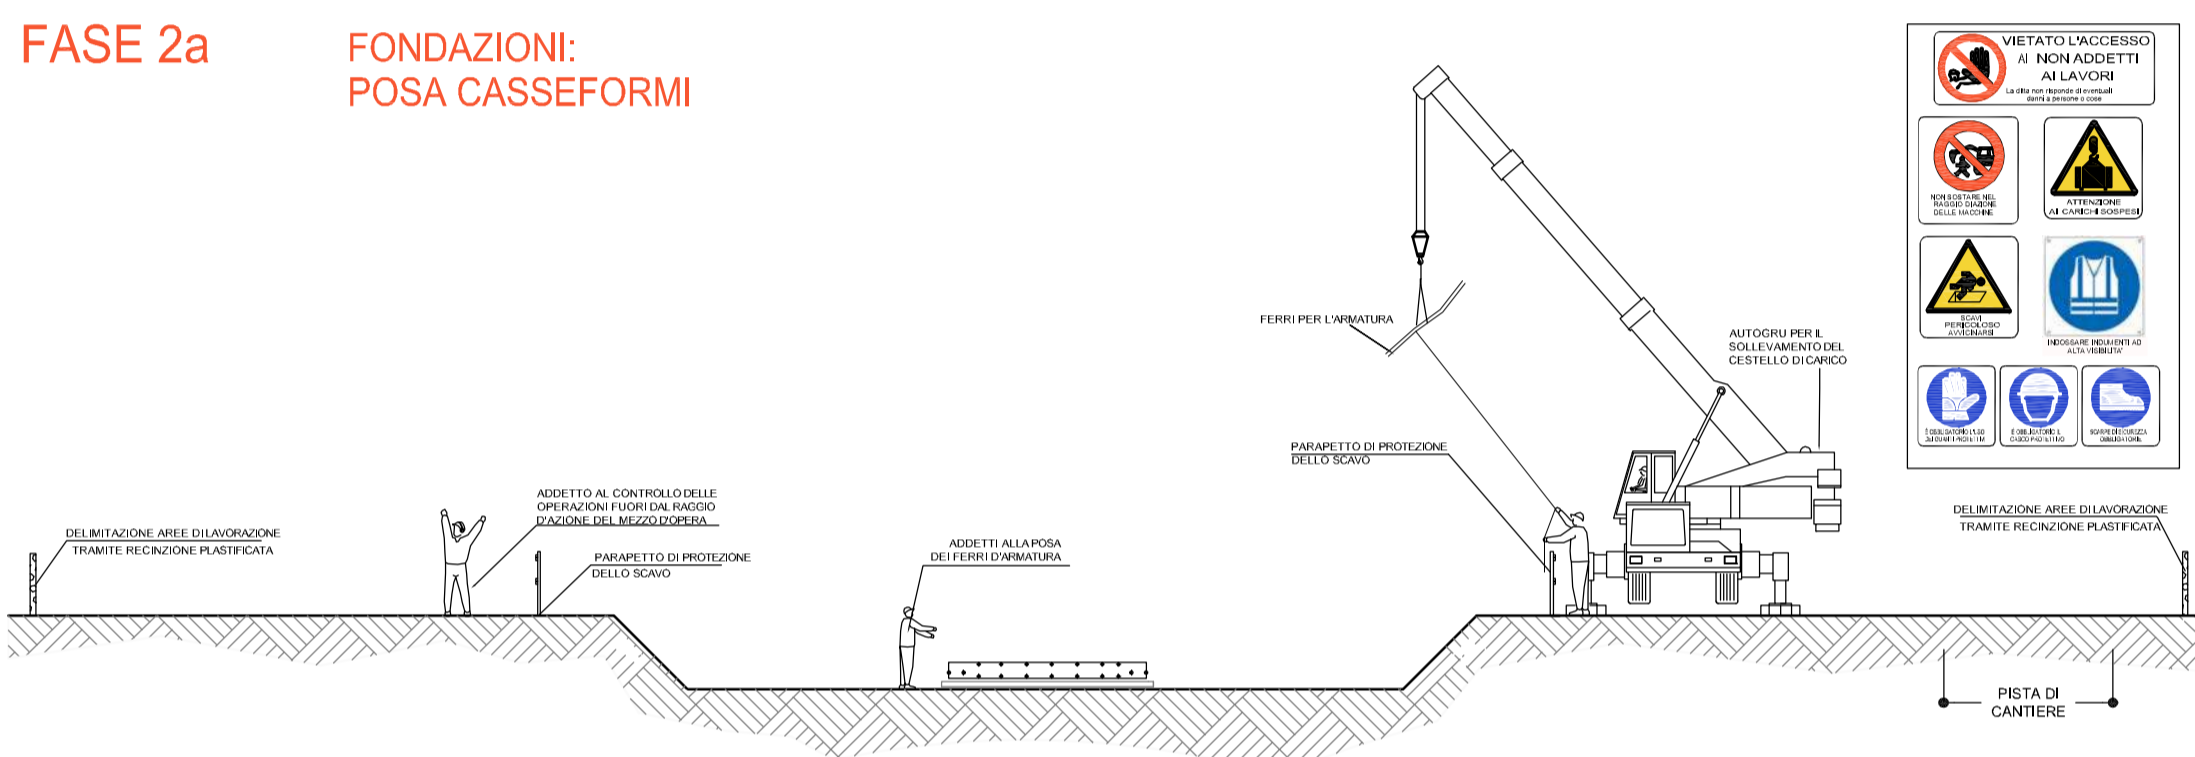

FASE 2b FONDAZIONI: GETTO CLS PIASTRA

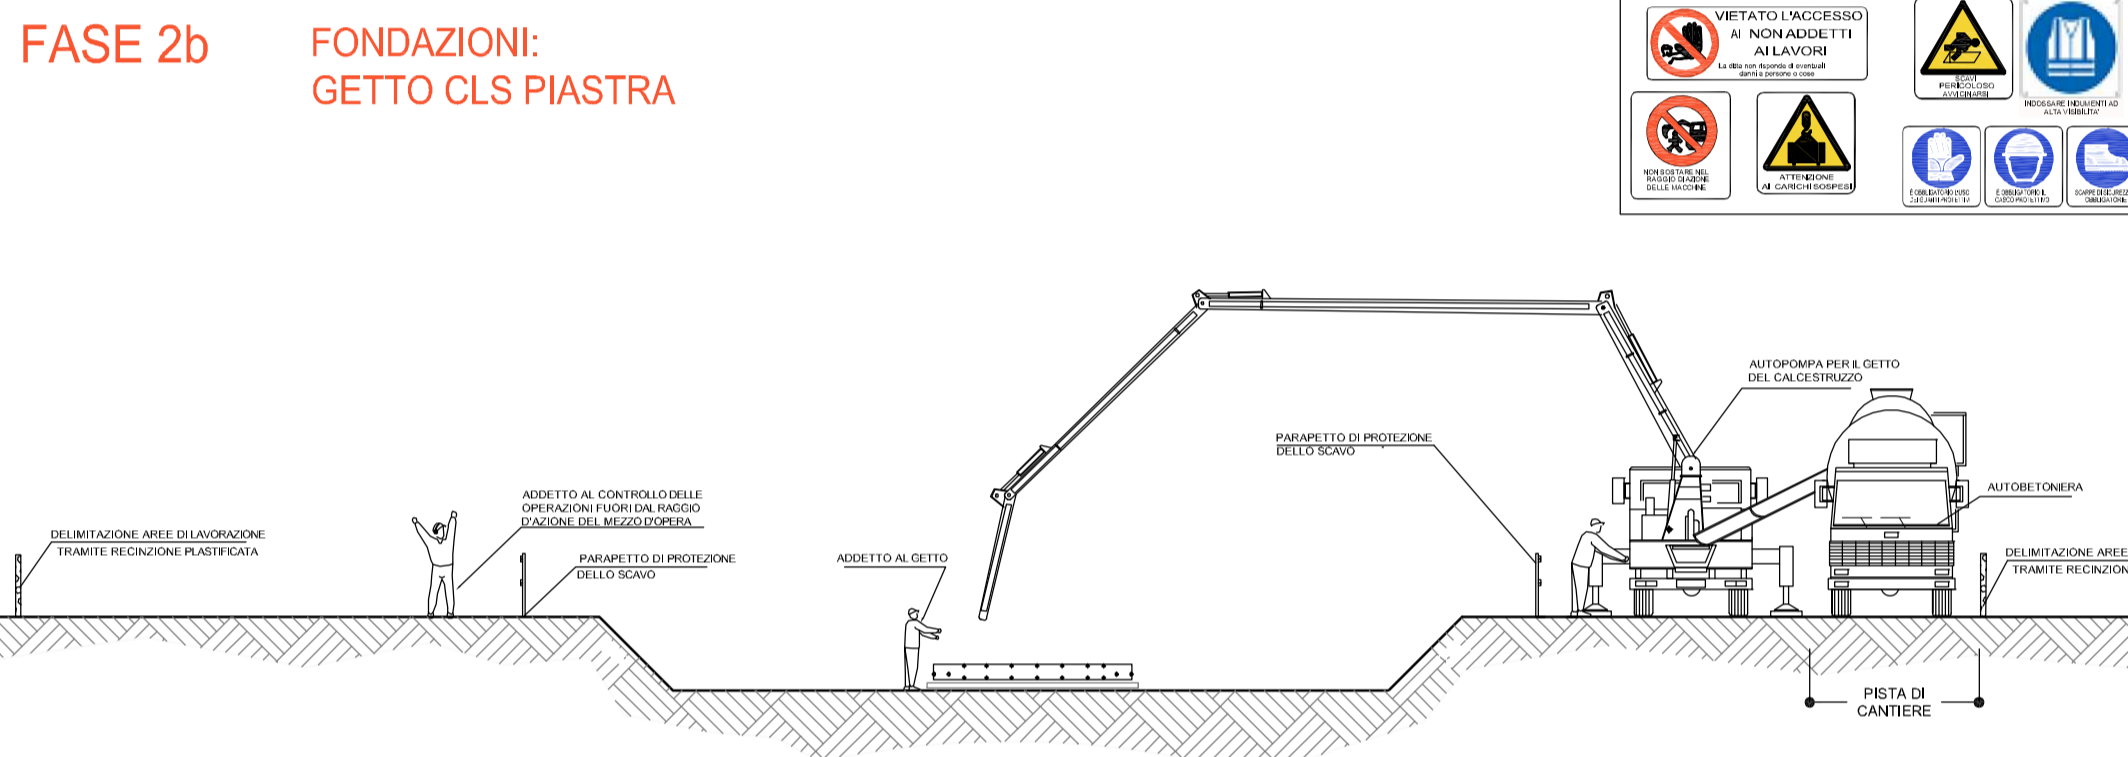


FASE 3: STRUTTURE IN ELEVAZIONE


3-a: MONTAGGIO CASSERO ESTERNO E PONTEGGIO




3-b: POSA FERRI ARMATURA, MONTAGGIO CASSERO ESTERNO E PONTEGGIO

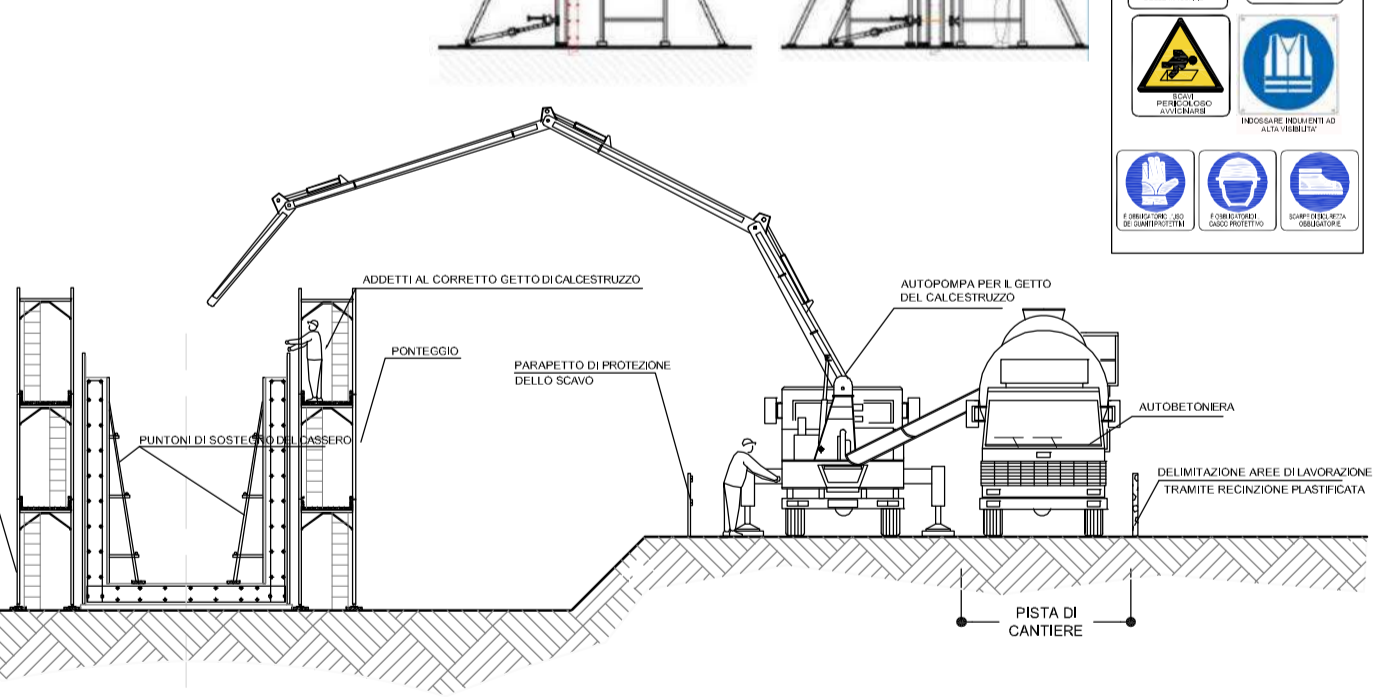


3-c: GETTO CALCESTRUZZO

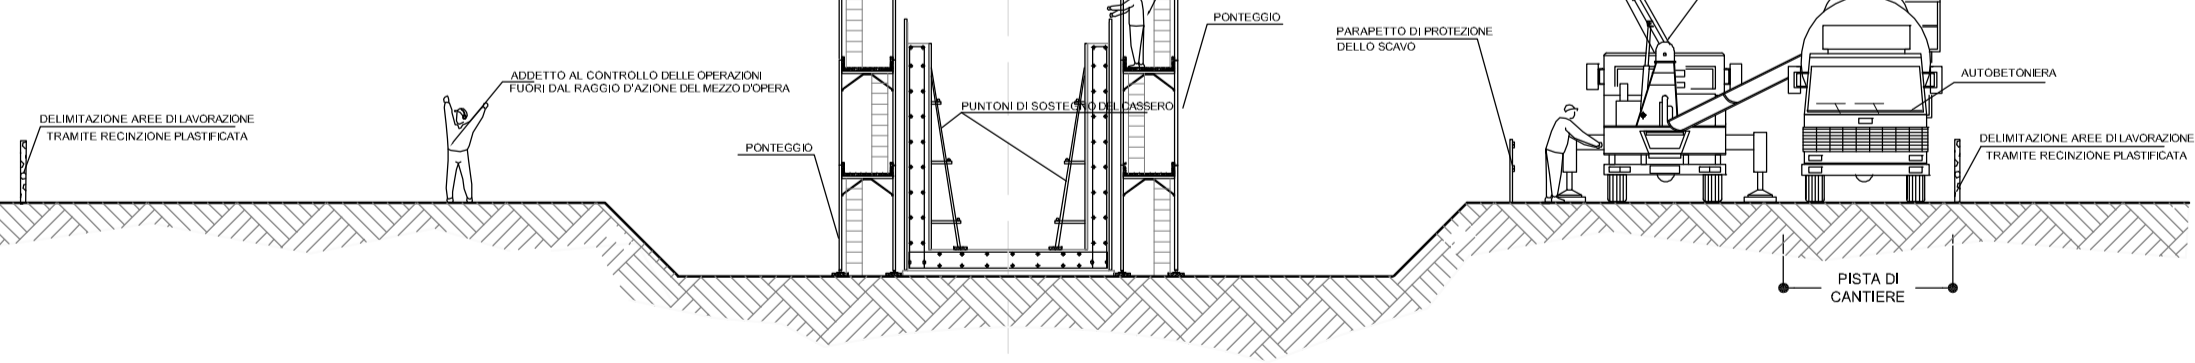


FASE 4: MONTAGGIO CASSEFORME SOLETTA E PUNTELLAMENTO; POSA FERRI DI ARMATURA E POSA CASSEFORME LATERALI

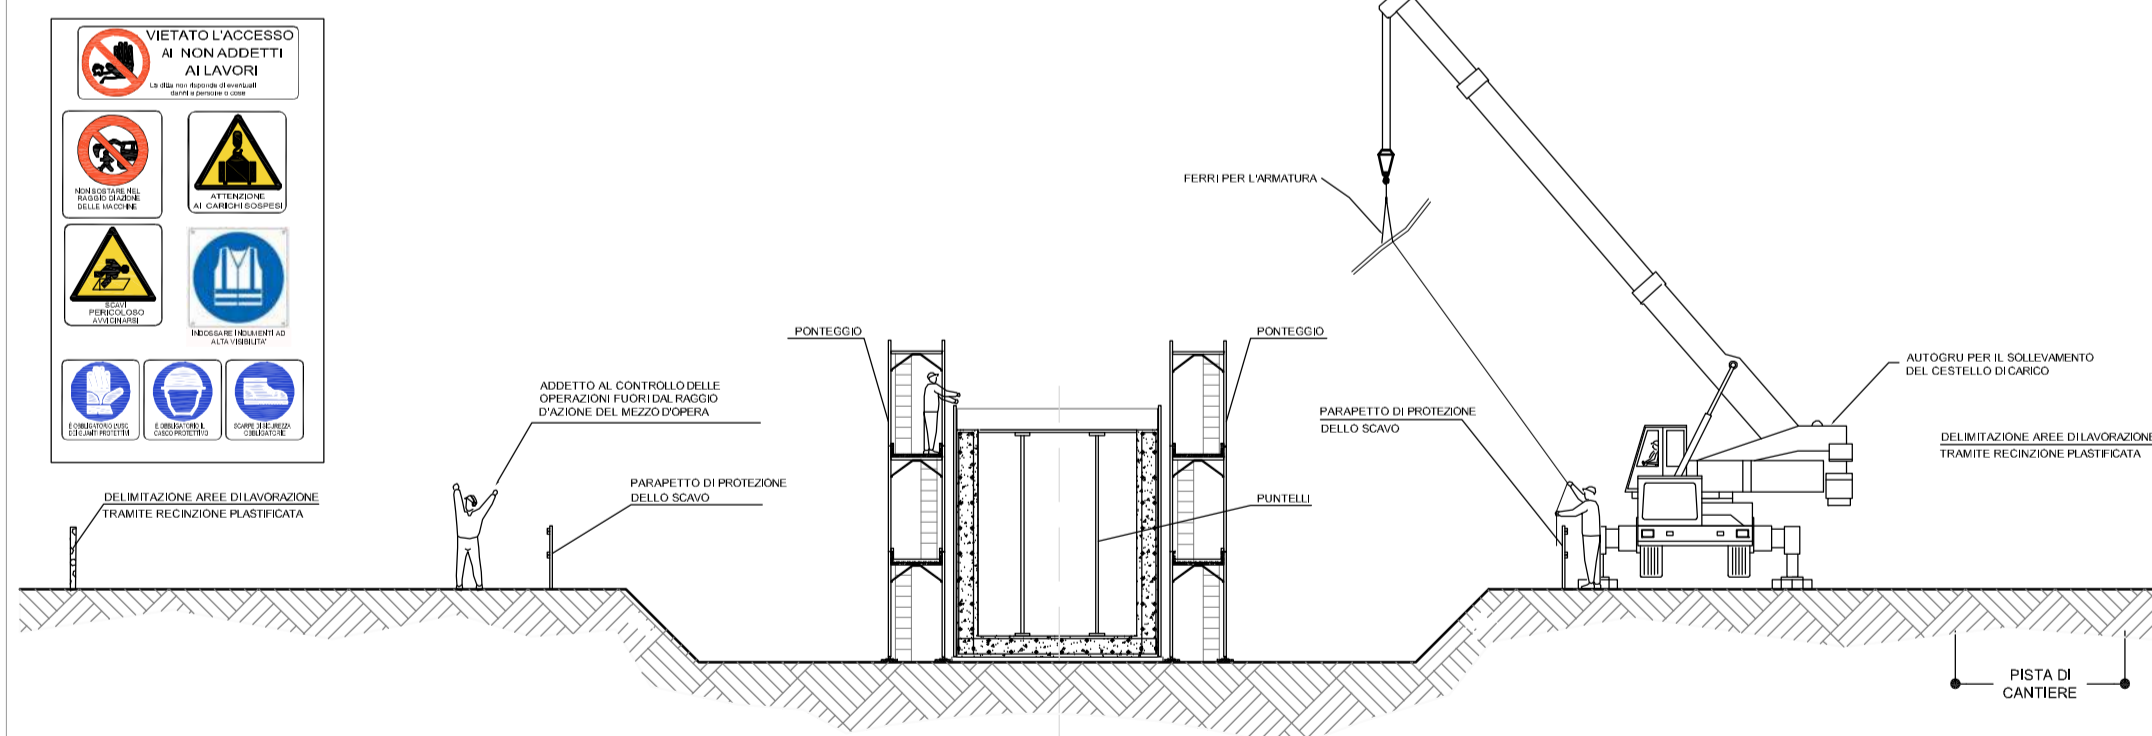

FASE 5: GETTO SOLETTA DI COPERTURA

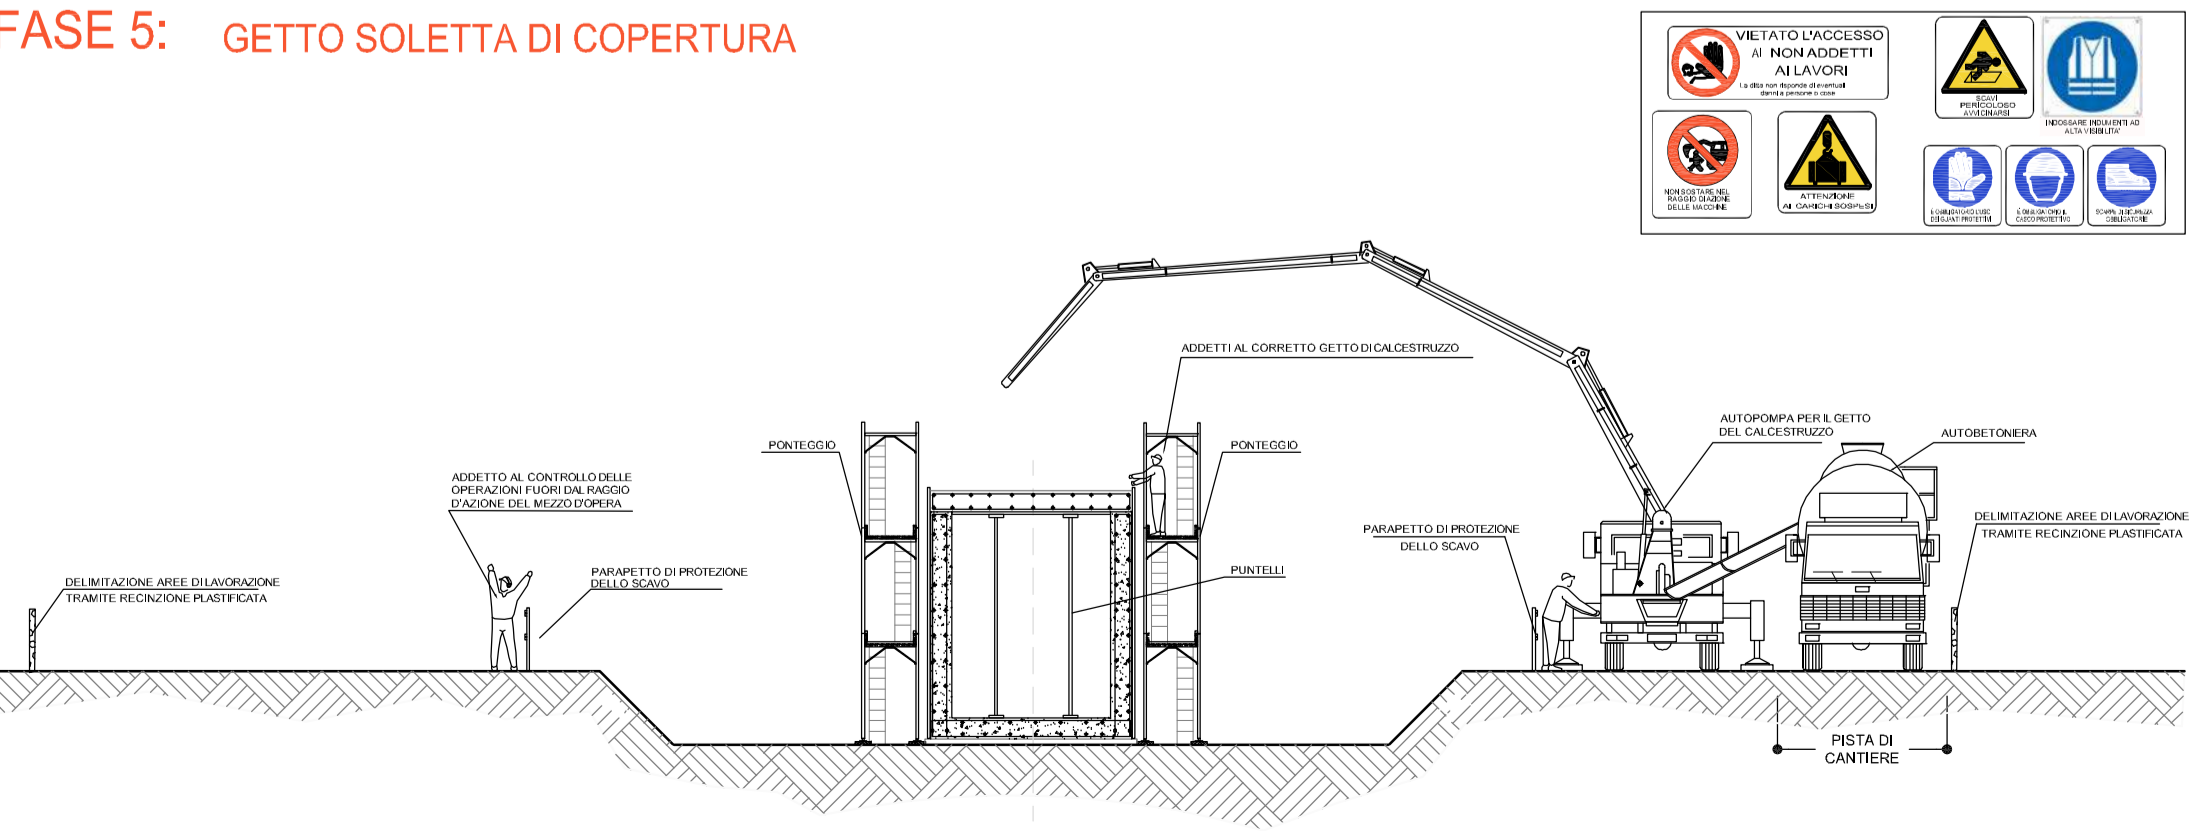

FASE 6: SMONTAGGIO CASSEFORME E PONTEGGIO

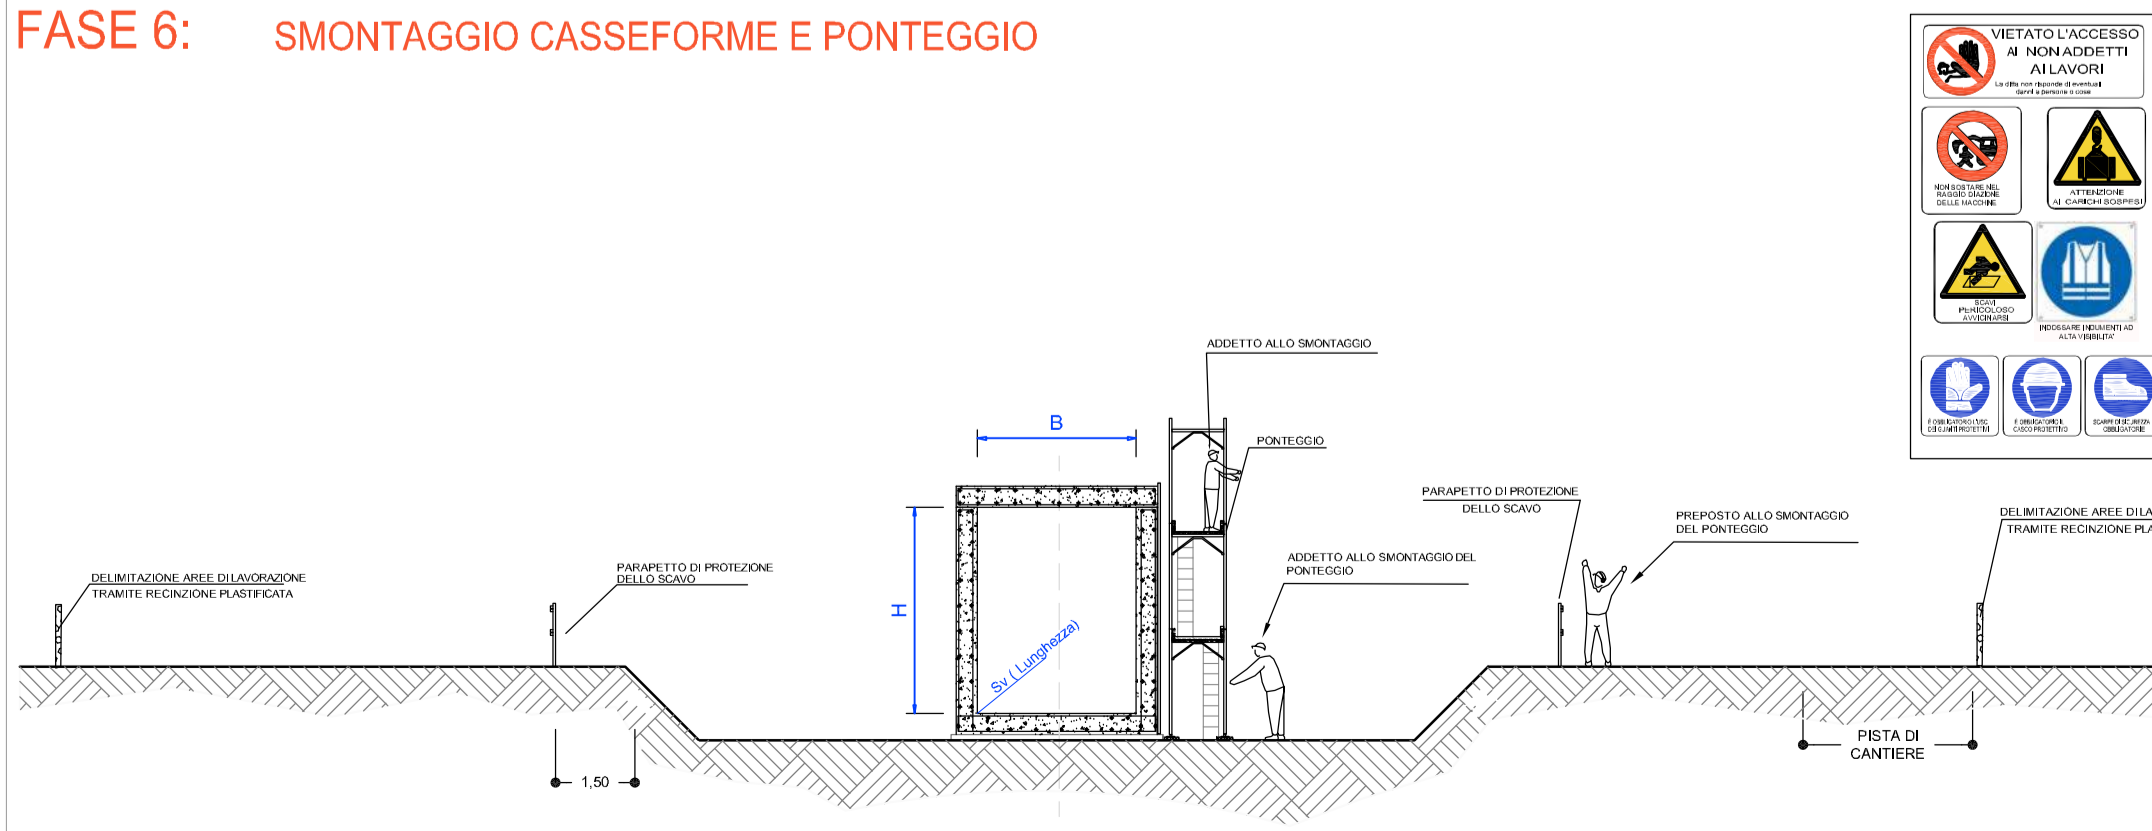

**Sanas** GRUPPO FS ITALIANE Direzione Progettazione e Realizzazione Lavori

S.S. 131 di "Carlo Felice"  
Adeguamento e messa in sicurezza della S.S.131  
Risoluzione dei nodi critici - 2° stralcio  
dal km 108+300 al km 158+000

PROGETTO ESECUTIVO CA284

R.T.I. di PROGETTAZIONE: Mandataria **PRO ITER** Via G.B. Sammartini n°3 20125 - Milano Tel. 02 6787911 email: mail@proiter.it  
Mandante **delia** Via Ardemme n°3 92100 Agrigento Tel. 0922 421007 email: deliaingegneria@pec.it

PROGETTISTI:  
Ing. Riccardo Formichi - Pro Iter srl (integratore prestazioni specialistiche) Ordine Ing. di Milano n. 18045  
Ing. Riccardo Formichi Ordine Ing. di Milano n. 18045  
IL GEOLOGO  
Dott. Geol. Massimo Mezzanatica - Pro Iter srl Albo Geol. Lombardia n. A762  
COORDINATORE PER LA SICUREZZA IN FASE DI PROGETTAZIONE  
Ing. Diego Ceccherelli Ordine Ing. di Milano n. 15813  
VISTO: IL RESP. DEL PROCEDIMENTO  
Dott. Ing. Salvatore FRASCA

PROTOCOLLO DATA

PIANO DI SICUREZZA E COORDINAMENTO  
Misure di prevenzione e protezione  
Tombini scatoletti

CODICE PROGETTO	NOME FILE	REVISIONE	SCALA:
PROGETTO LIV. PROG. N. PROG. <b>LOPLSQ E 1901</b>	TO0500SICLF05B CODICE ELAB. <b>TO05100SICLF05</b>	<b>B</b>	
D			
C			
B	REVISIONE PER ISTRUTTORIA, VERIFICA E CONTROLLI D.LGS. 35/11	Aprile 2021	Ing. D. D'ALESSANDRO Ing. M. CARLINO Ing. N. D'ALESSANDRO
A	Emissione	Marzo 2020	Ing. D. D'ALESSANDRO Ing. M. CARLINO Ing. N. D'ALESSANDRO
REV.	DESCRIZIONE	DATA	REDATTO VERIFICATO APPROVATO