



PIANTA PONTEGGI SPALLE LATO SASSARI

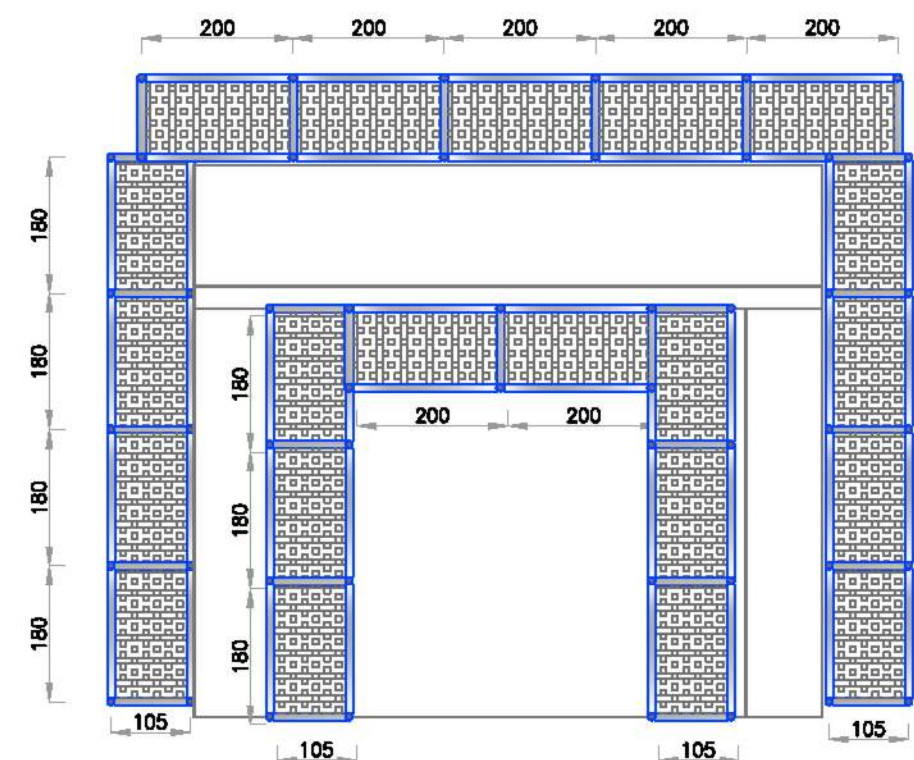

VIABILITA' LOCALE A (lato Sassari)


VIABILITA' LOCALE A (lato Cagliari)

LATO 2

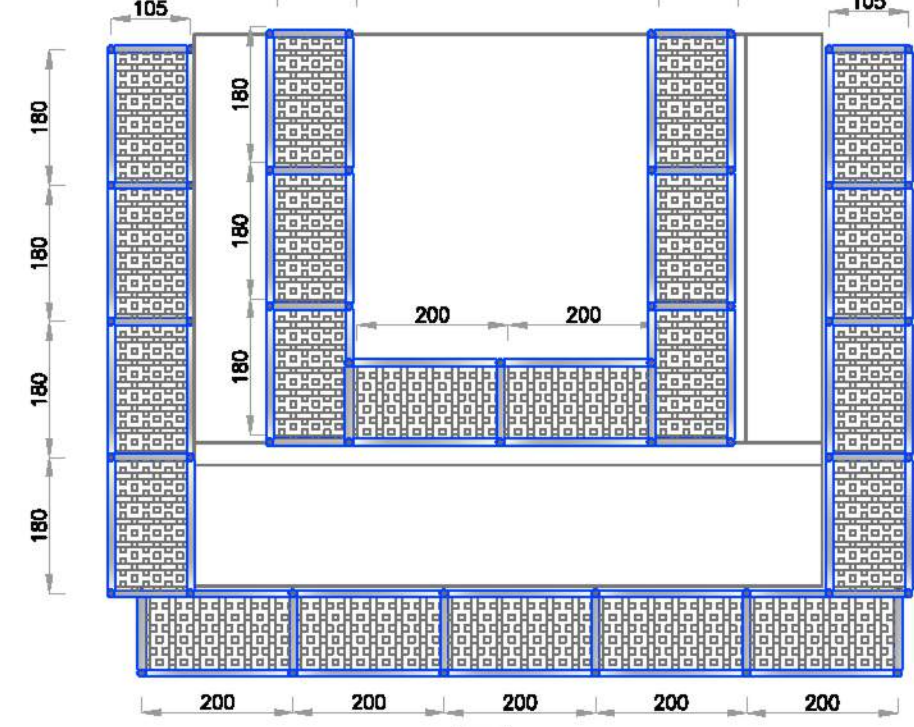


LATO 1


VISTA LATO 1

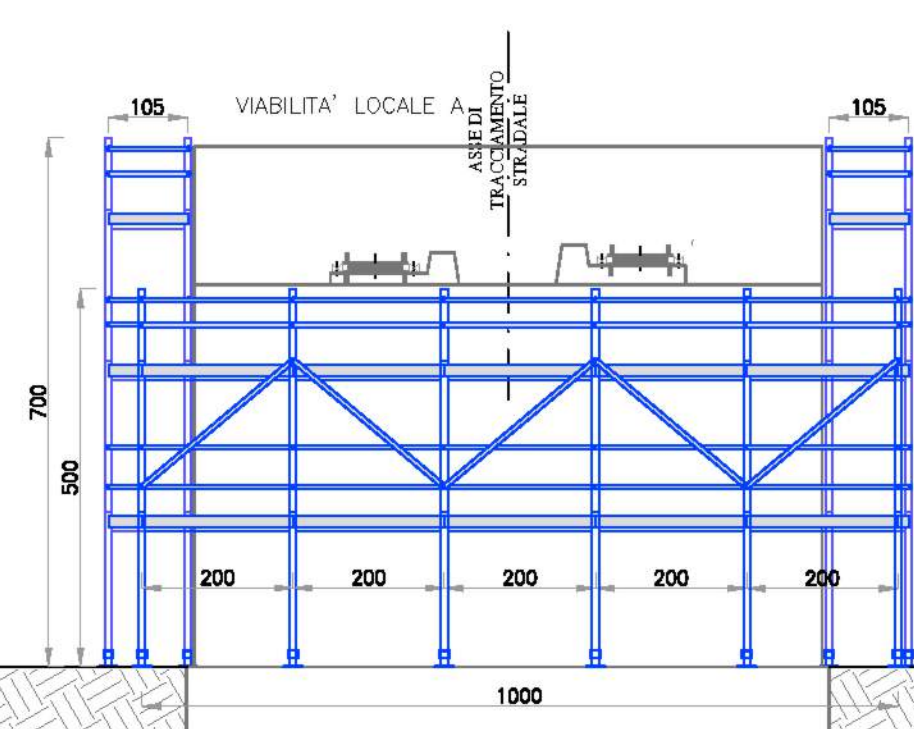


VISTA LATO 2

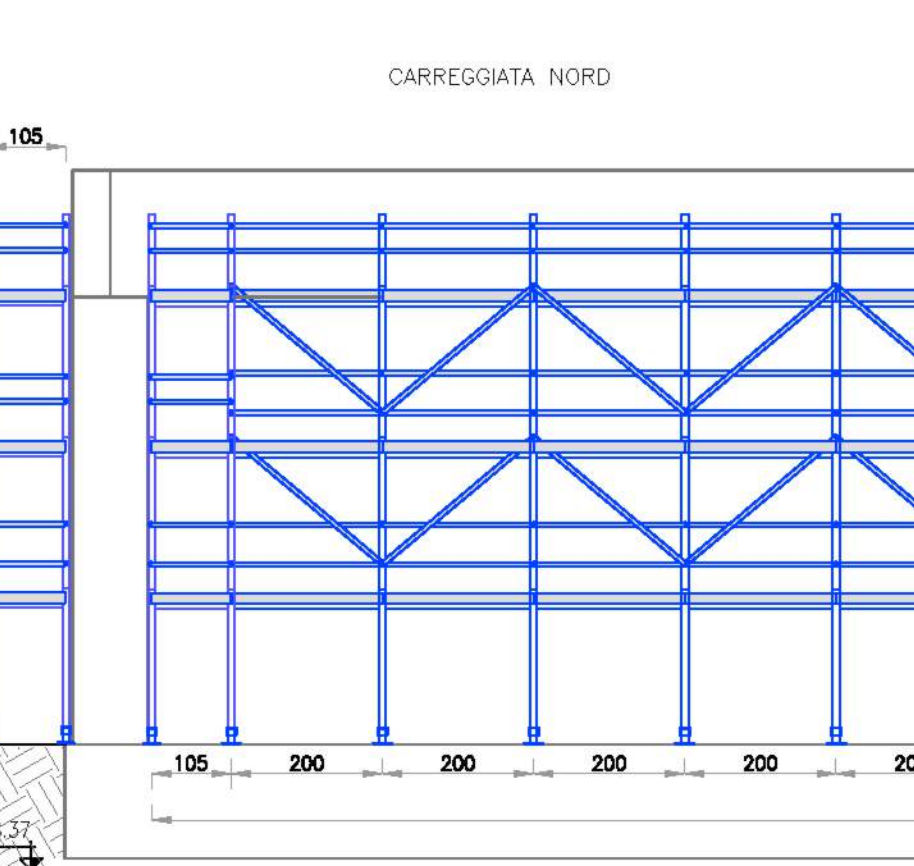

PIANTA PONTEGGI SPALLE LATO CAGLIARI

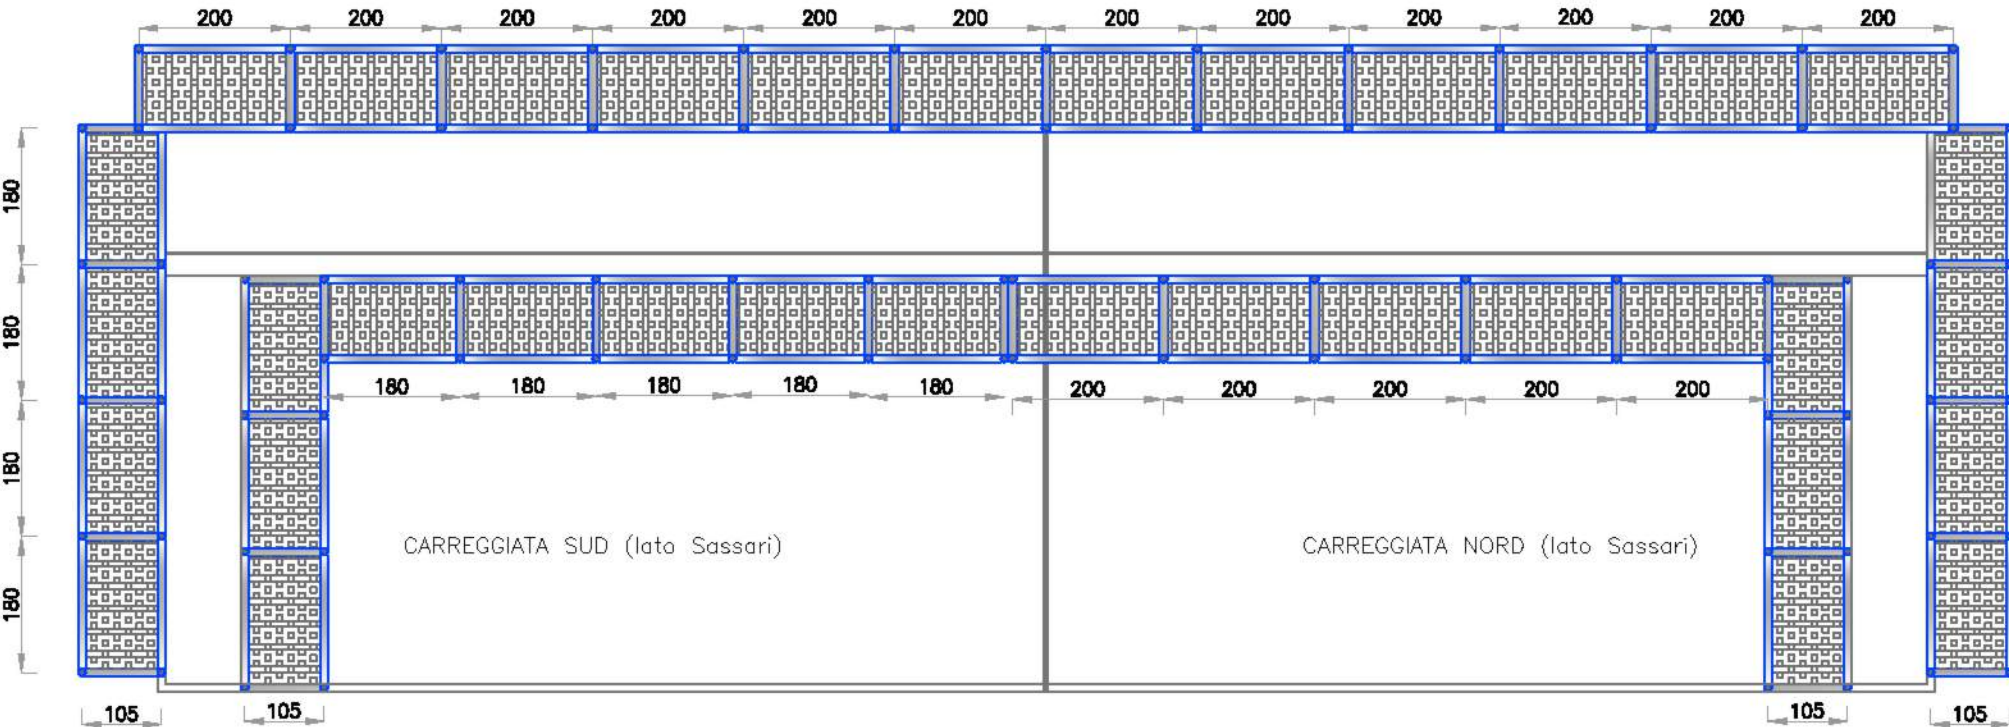


LATO 2

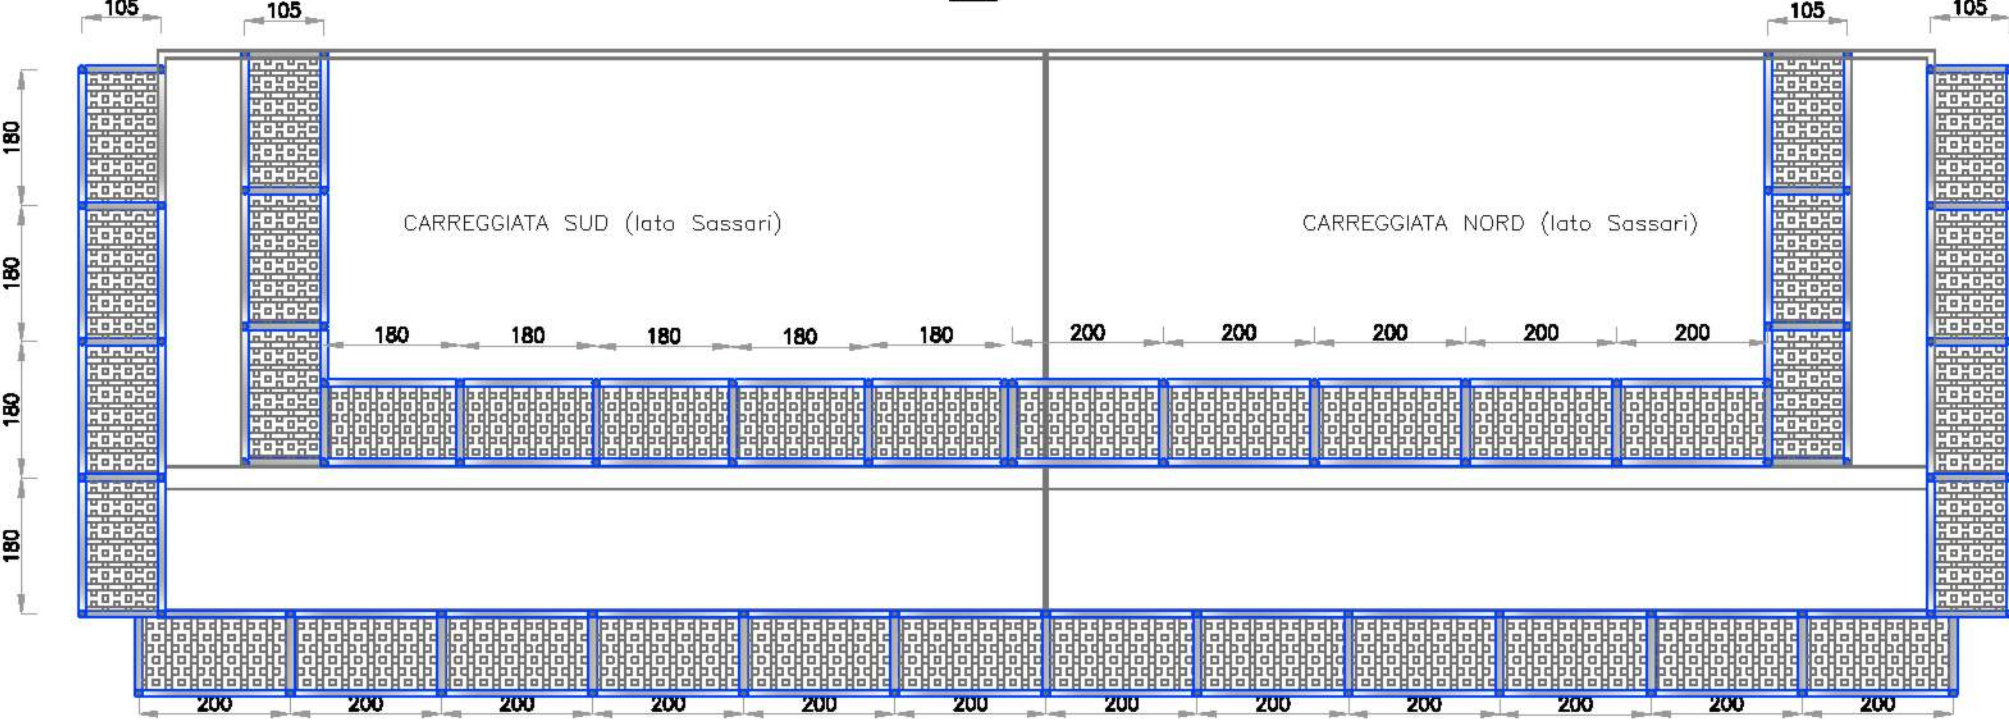


LATO 1

VISTA LATO 1

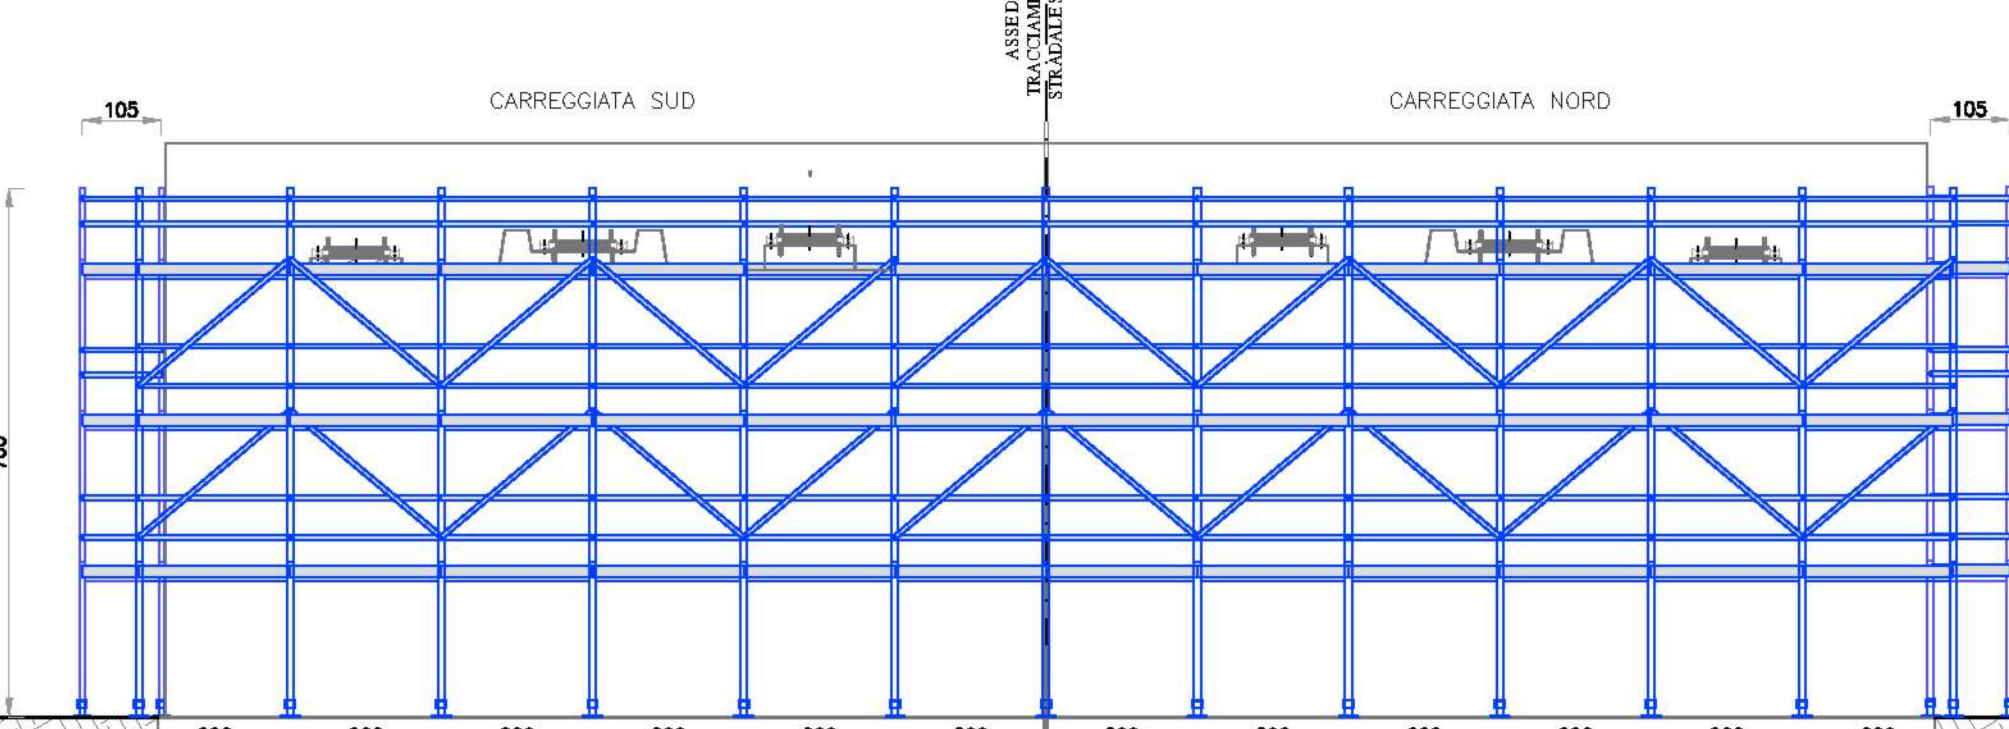

VISTA LATO 2

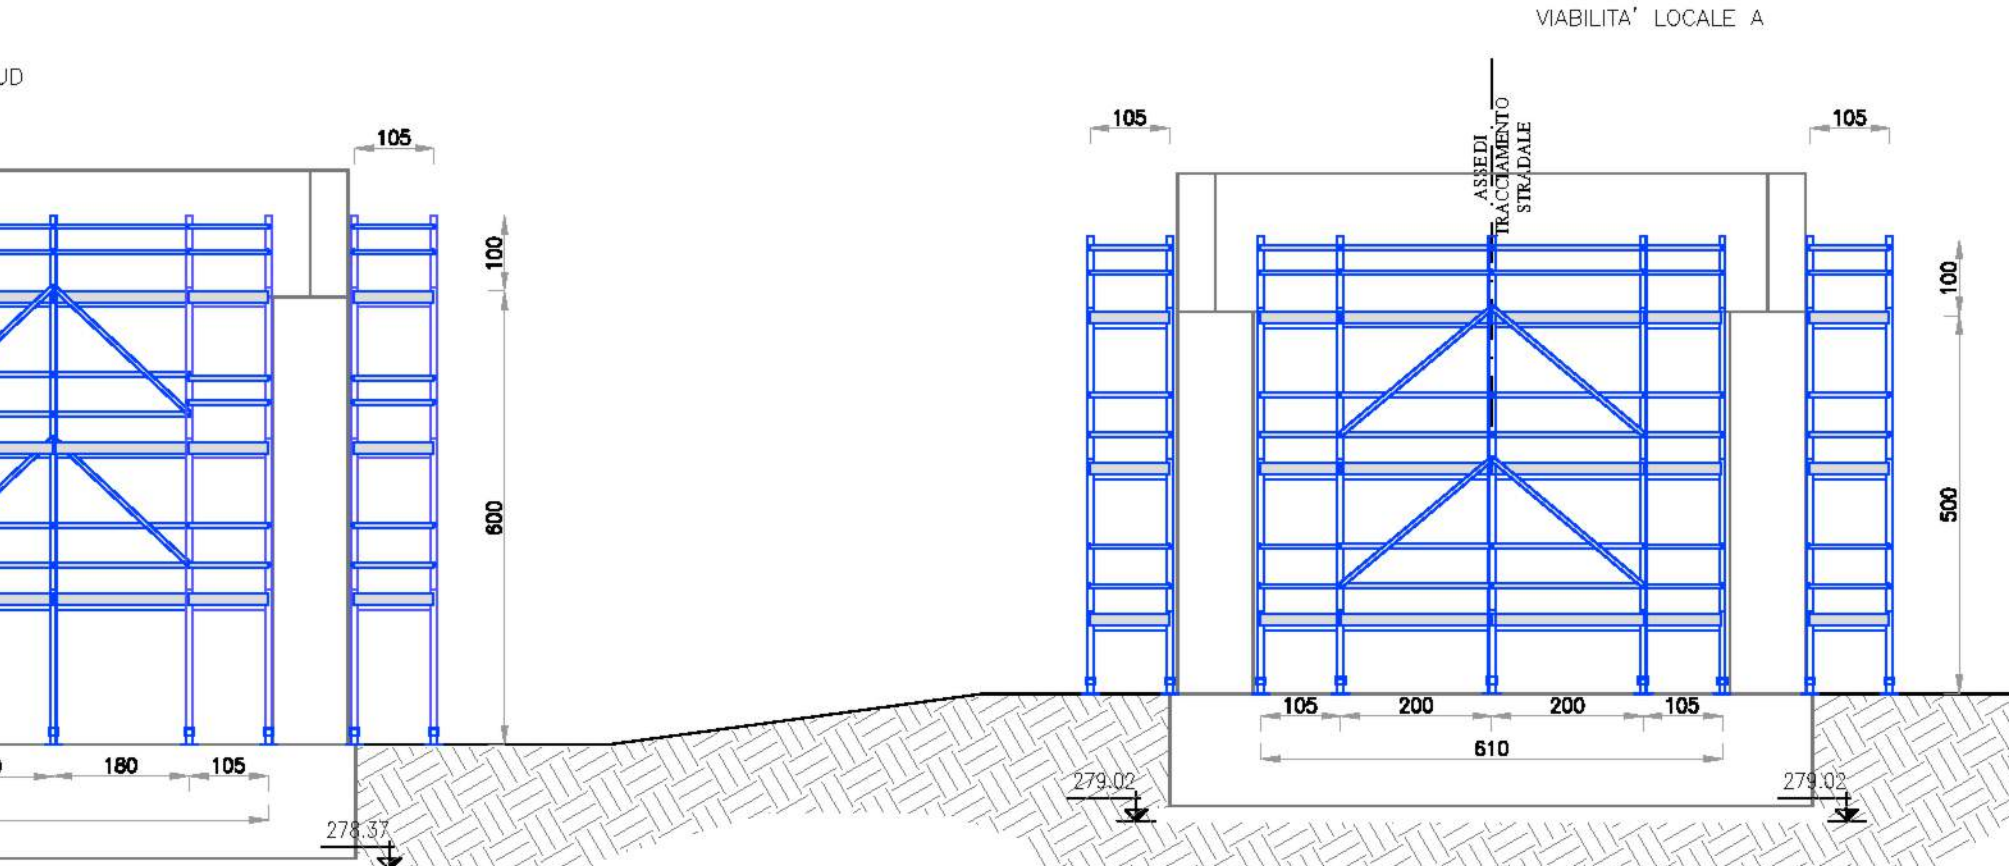

Piano di Sicurezza e Coordinamento:
Misure di prevenzione e protezione:
ponteggi Ponticelli idraulici Tav.1/3

- FASI LAVORATIVE:**
- VIABILITA' LOCALE A FASE F15.12 F15.3 RIO MANNU
 - SS131 FASE F44.5

Prescrizioni



Rischi




Obblighi



Tipologico Ponteggio



- Misure di prevenzione ponteggi:**
- Prima di iniziare il montaggio del ponteggio verificare la stabilità della base d'appoggio;
 - Posizionare sotto i montanti del ponteggio delle tavole per ripartire il carico;
 - Eseguire il montaggio del ponteggio seguendo le indicazioni riportate nel P.L.Mus.;
 - In caso di forte vento prima dell'utilizzo verificare la stabilità del ponteggio.

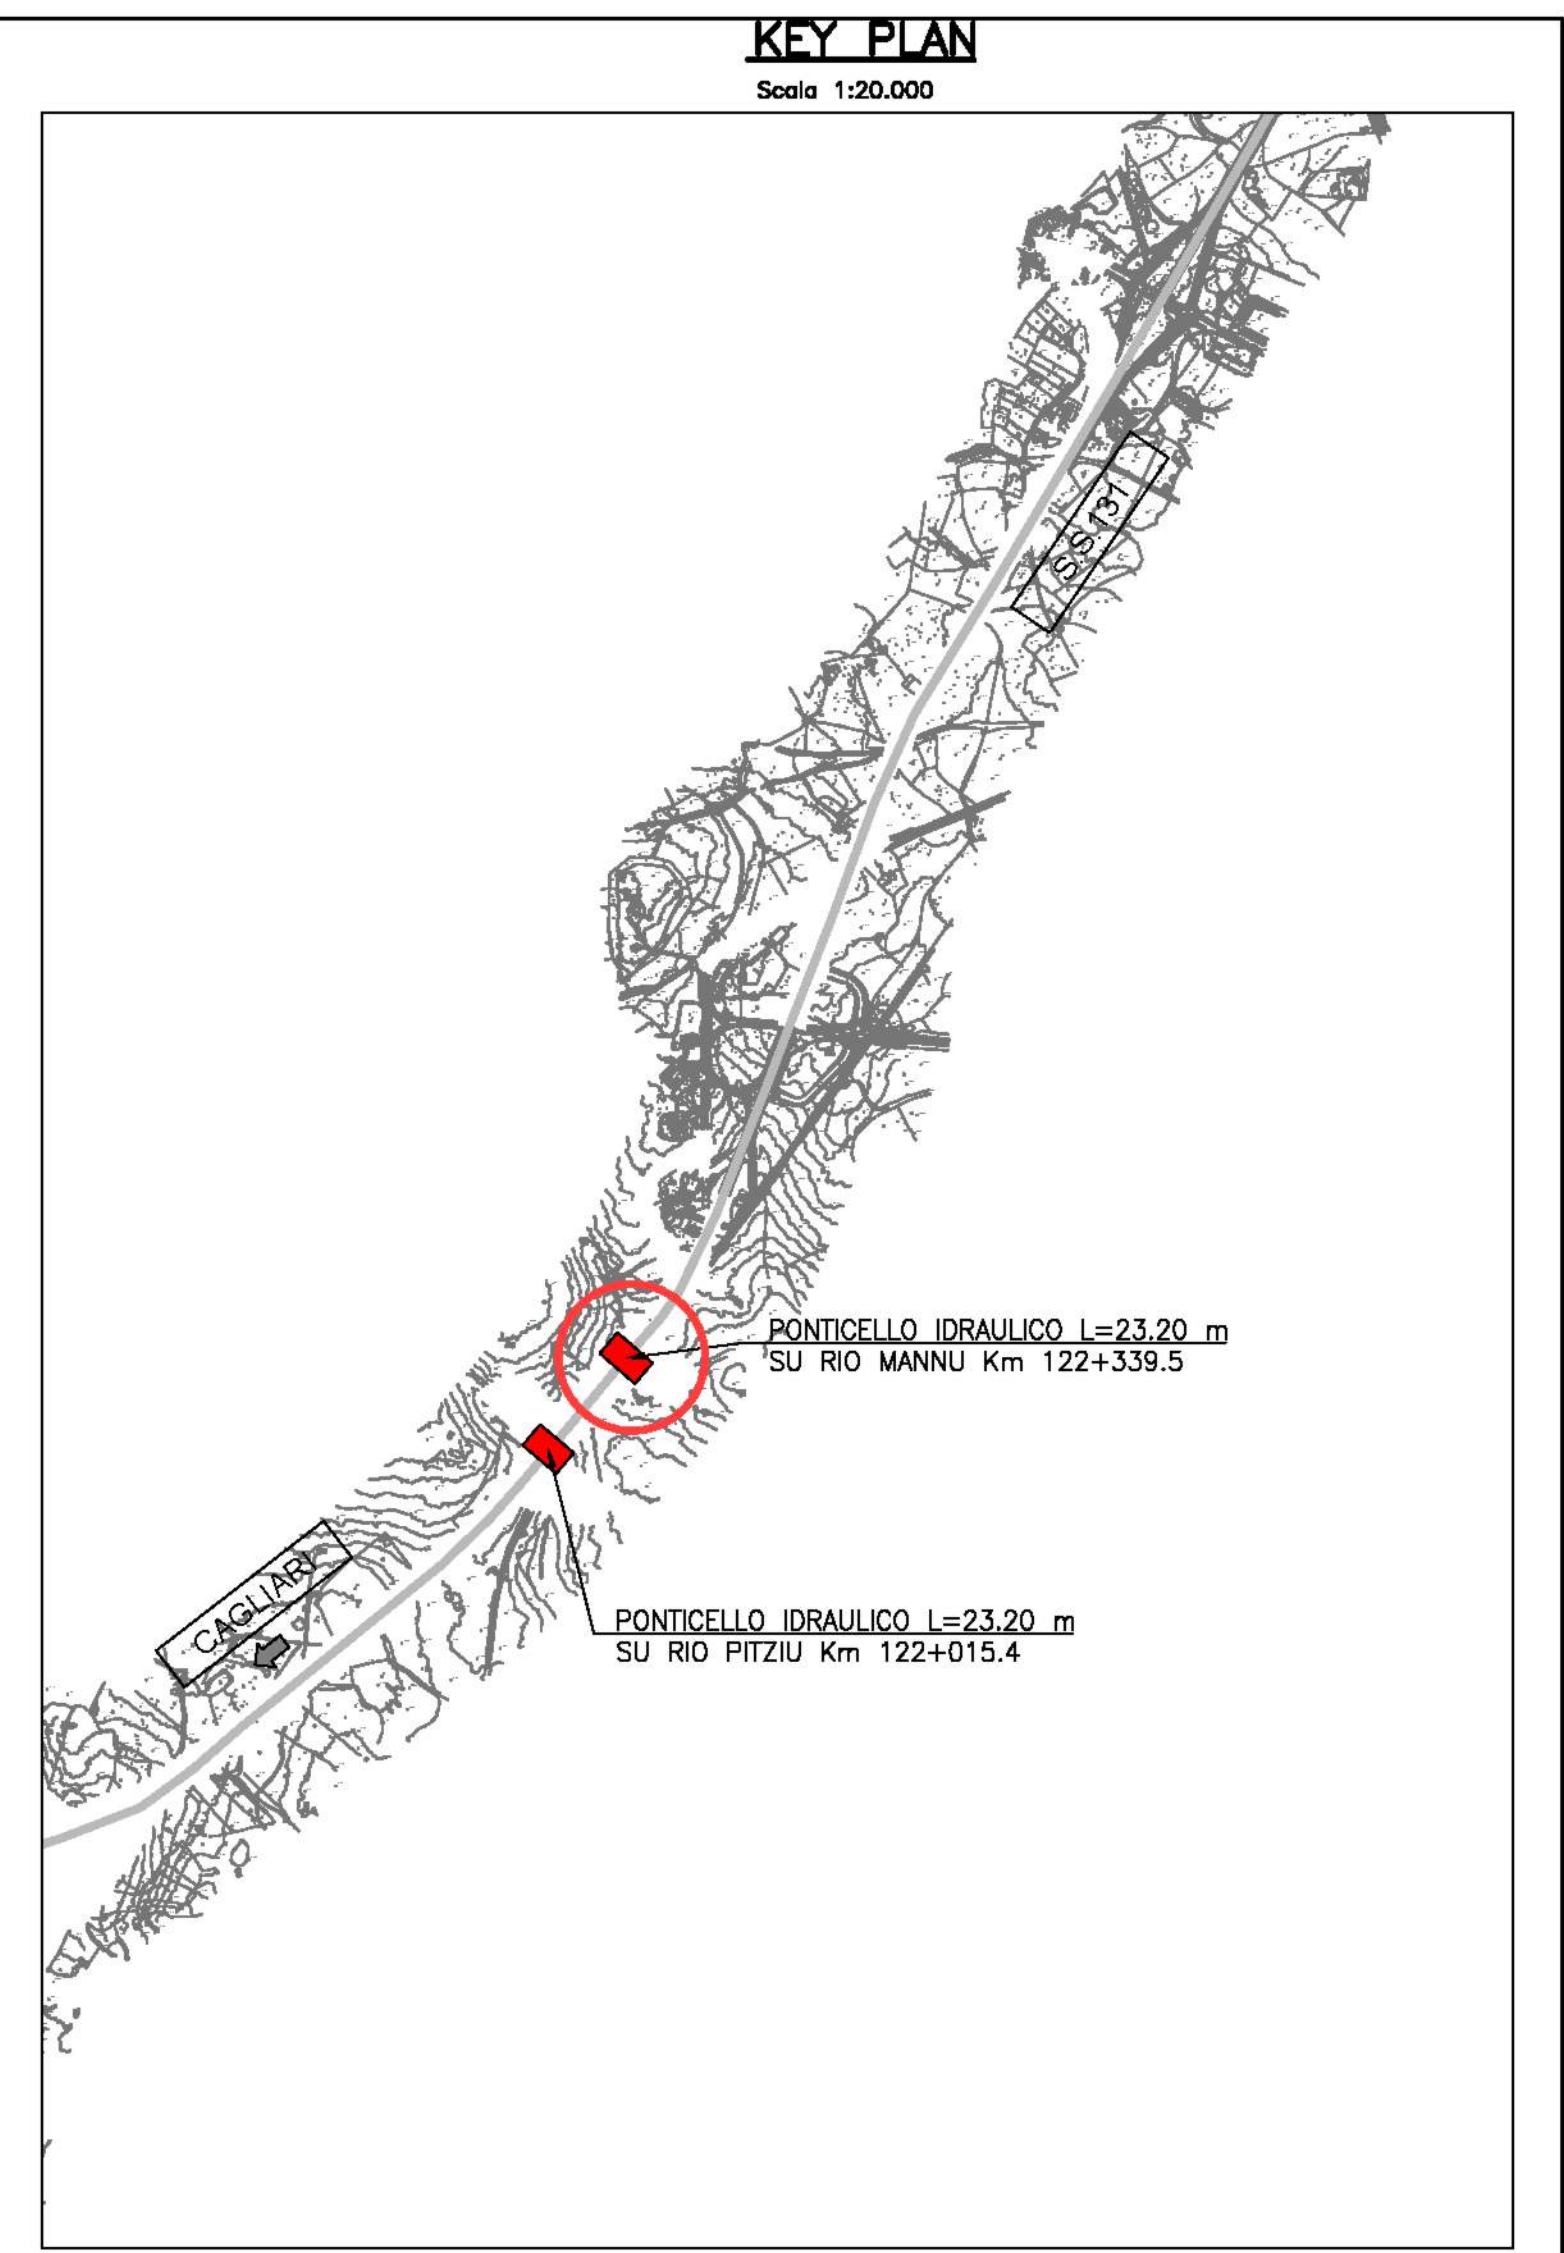

Sanas
GRUPPO FS ITALIANE
Direzione Progettazione e Realizzazione Lavori

S.S. 131 di "Carlo Felice"
Adeguamento e messa in sicurezza della S.S.131
Risoluzione dei nodi critici - 2° stralcio
dal km 108+300 al km 158+000

PROGETTO ESECUTIVO

CA284

R.T.I. di PROGETTAZIONE: Mandataria **PRO ITER** Via G.B. Sanmartini n°5 20125 - Milano Tel. 02 6729111 email: emilio@proiter.it
Mandante **tefs** Via Ardenne n°3 20100 Agrigento Tel. 0922 421007 email: datt@tefs.it

PROGETTISTI:
Ing. Riccardo Formichi - Pro Iter srl (Integratore prestazioni specialistiche)
Ordine Ing. di Milano n. 18045
Ing. Riccardo Formichi
Ordine Ing. di Milano n. 18045

IL GEOLOGO
Dott. Geol. Massimo Mazzanica - Pro Iter srl
Albo Geol. Lombardia n. 4762

COORDINATORE PER LA SICUREZZA IN FASE DI PROGETTAZIONE
Ing. Diego Ceccherelli
Ordine Ing. di Milano n. 15813

VISTO: IL RESP. DEL PROCEDIMENTO
Dott. Ing. Salvatore FRASCA

PROTOCOLLO DATA

PIANO DI SICUREZZA E COORDINAMENTO
Misure di prevenzione e protezione:
ponteggi Ponticelli idraulici Tav.1/3

CODICE PROGETTO	NOME FILE	REVISIONE	SCALA:
PROGETTO	T00S100SICLF007B		varie
PROGETTO	ELAB. T00S100SICLF07	B	
D			
C			
B	REVISIONE PER ISTRUTTORIA, VERIFICA E CONTROLLI D.LGS. 35/11	Aprile 2021	ing.D. D'ALESSANDRO ing.M. CARLINO ing.N. D'ALESSANDRO
A	Emissione	Marzo 2020	ing.D. D'ALESSANDRO ing.M. CARLINO ing.N. D'ALESSANDRO
REV.	DESCRIZIONE	DATA	REDDATTO VERIFICATO APPROVATO