
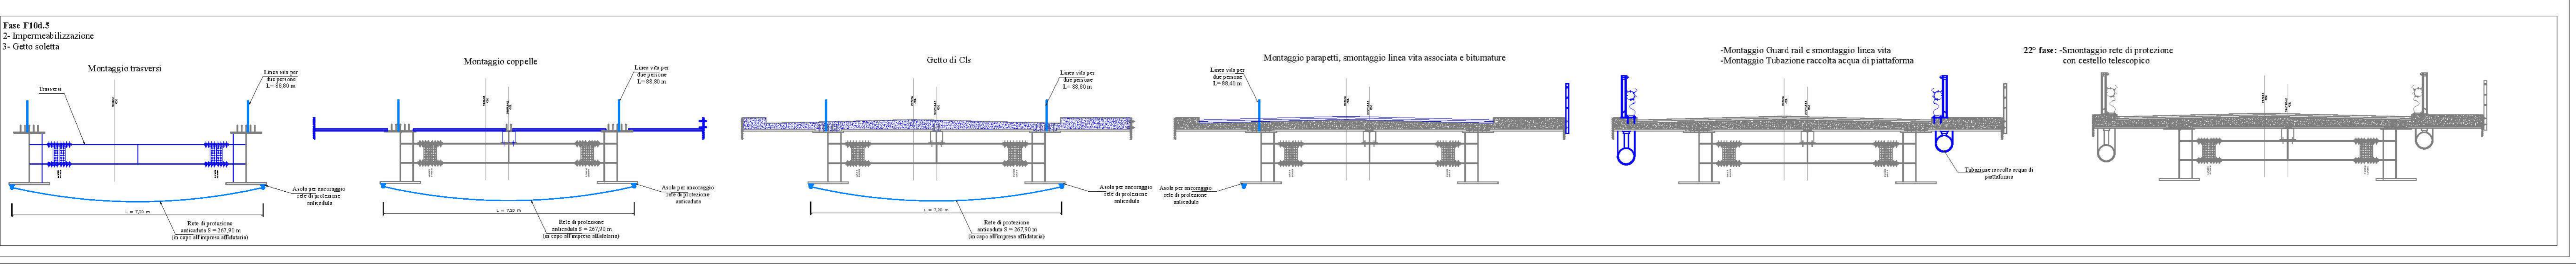
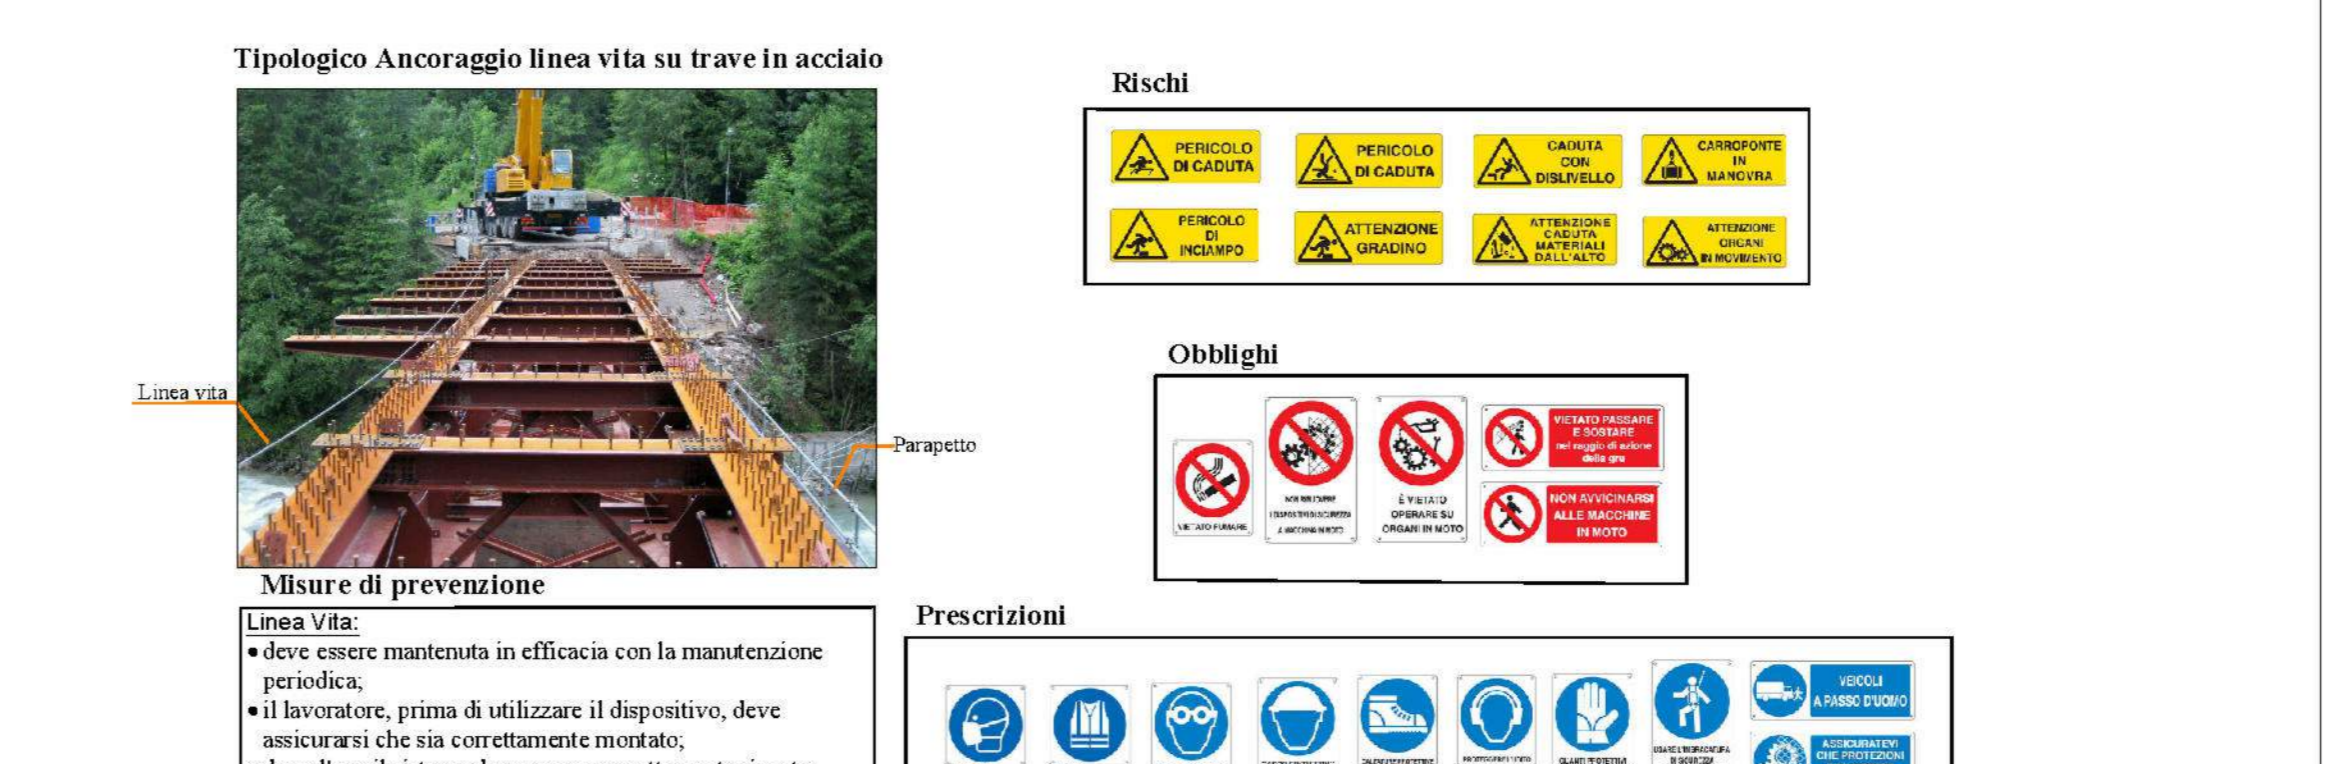
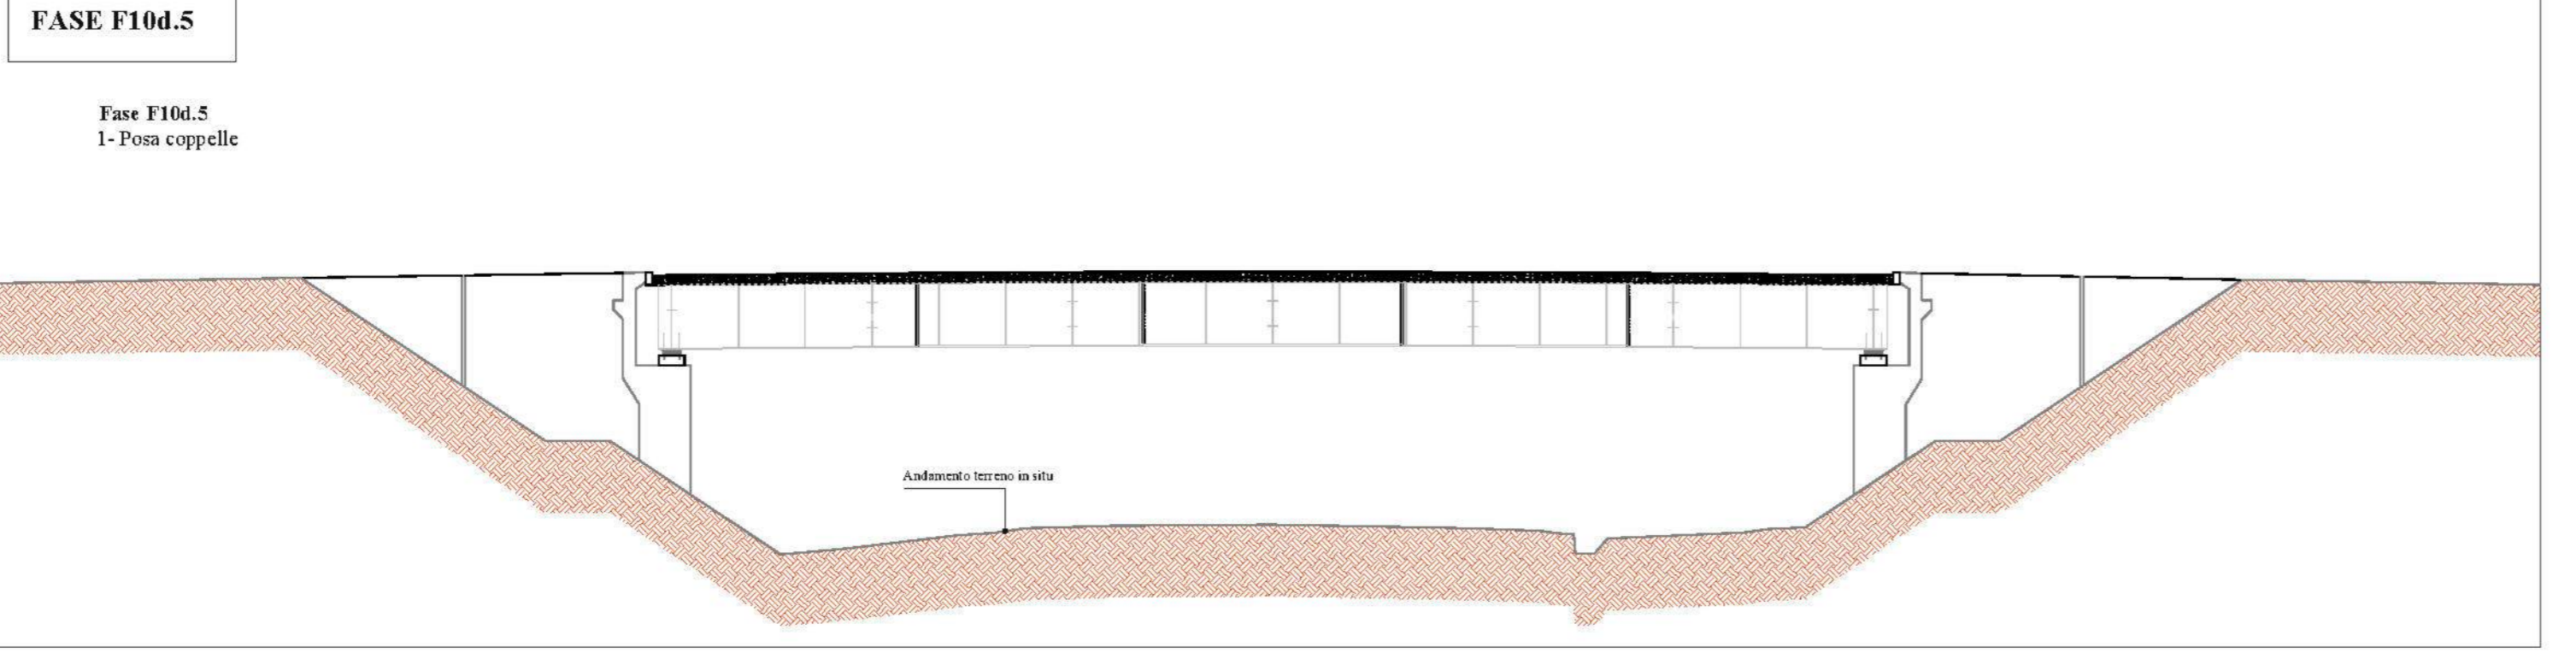
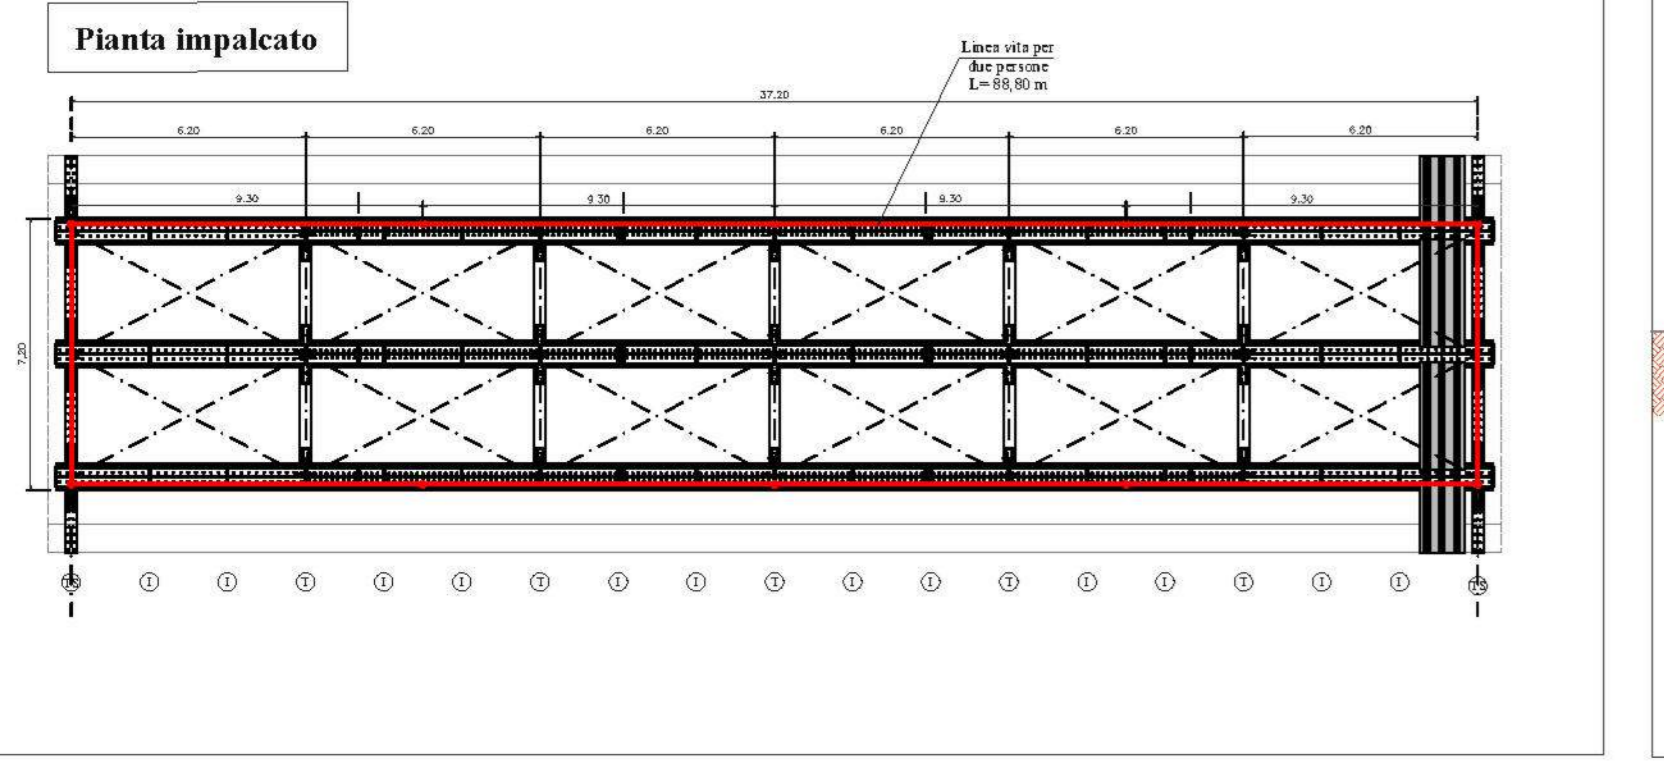
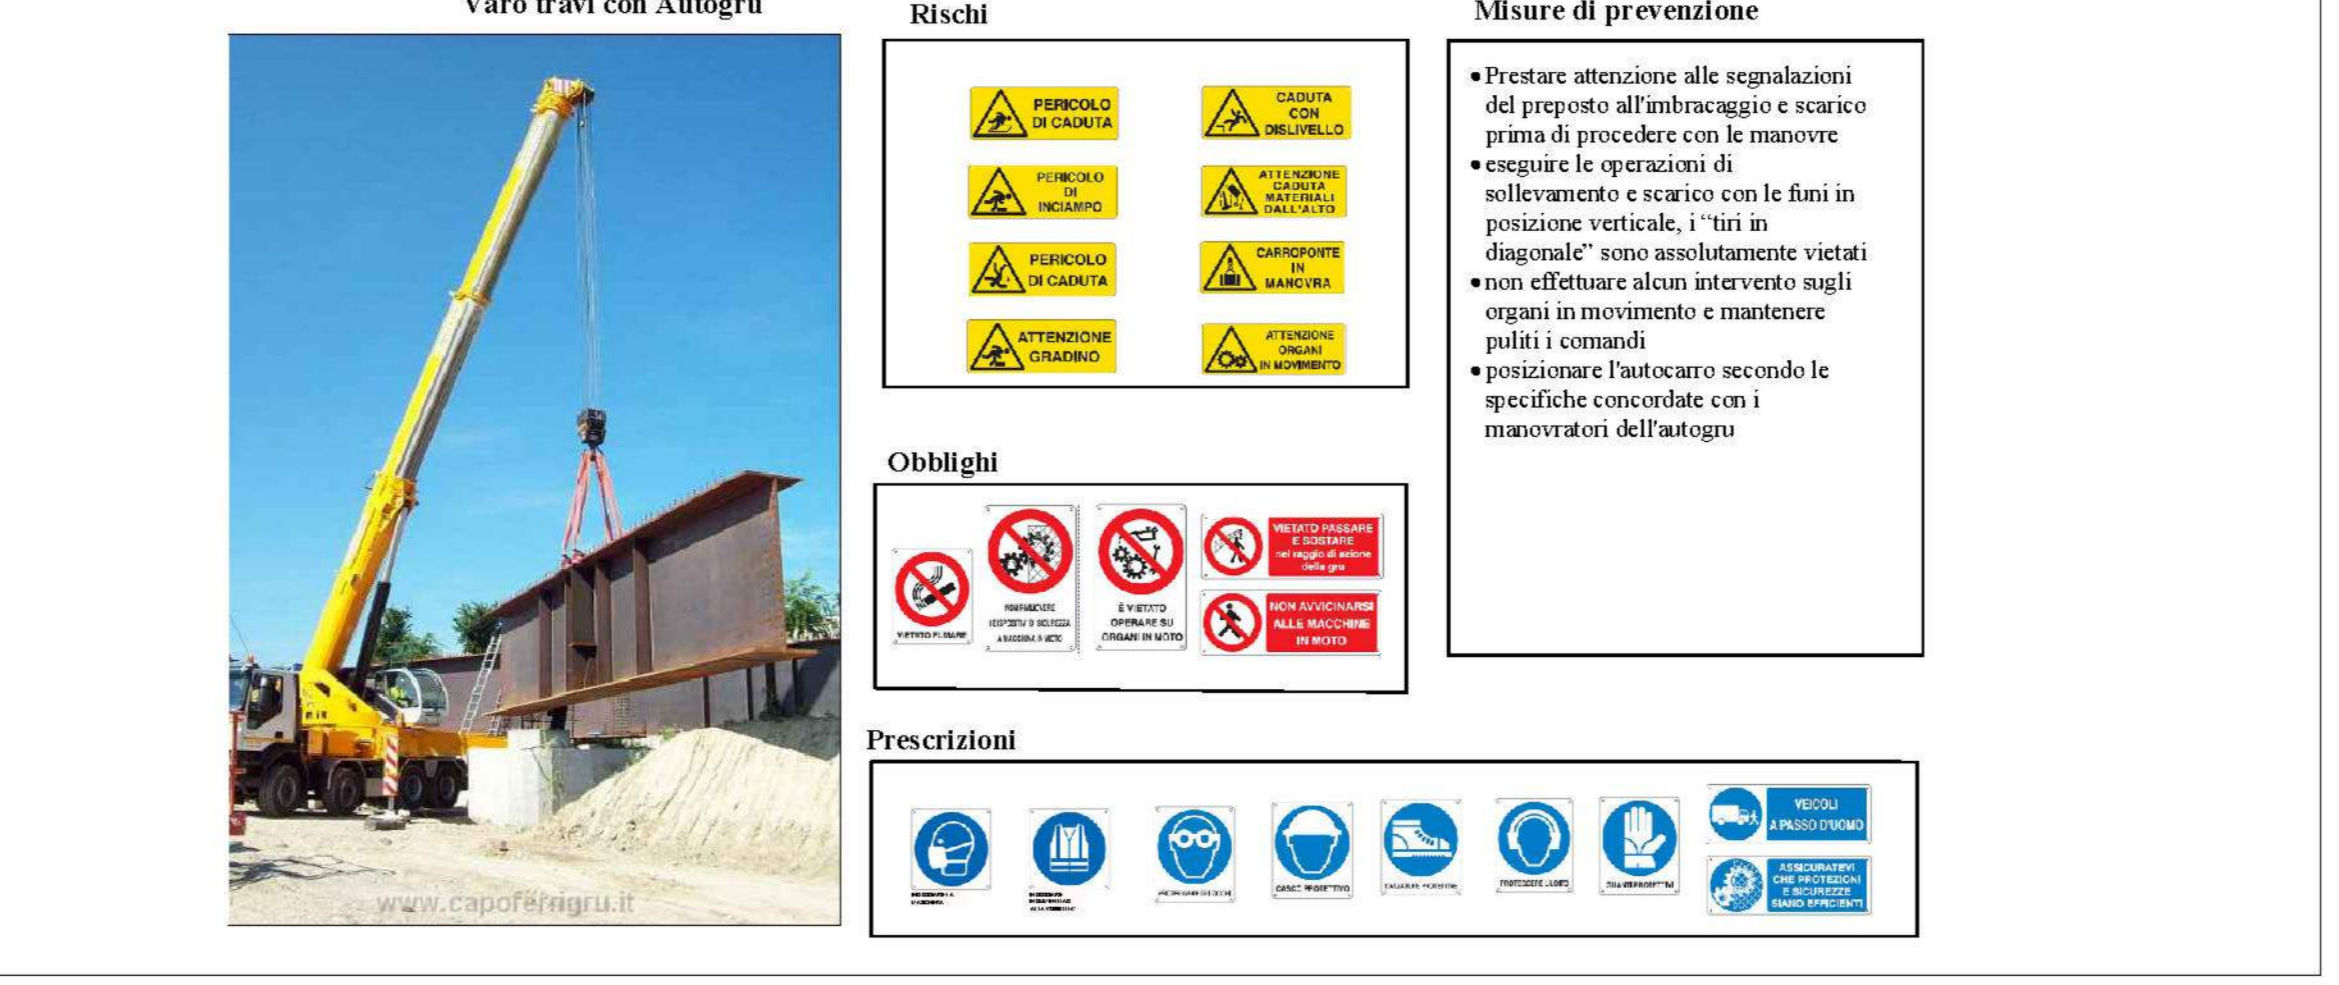


Piano di Sicurezza e Coordinamento: Esecuzione Cavalcavia a km 148+500 Svincolo di Mulargia-Macomer

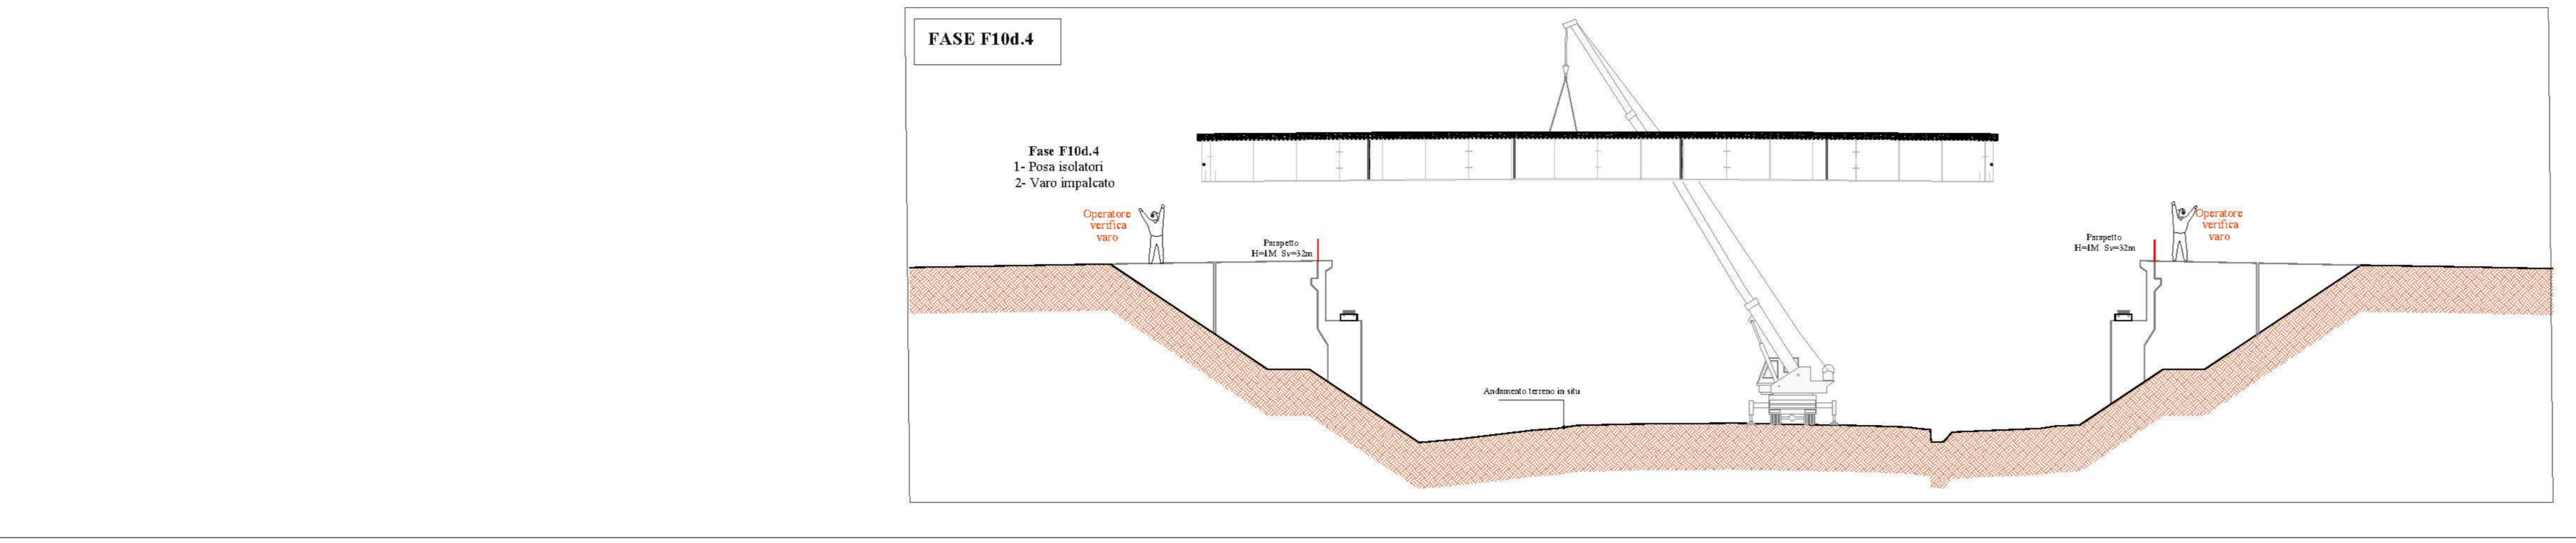

GRUPPO FS ITALIANE Direzione Progettazione e Realizzazione Lavori

S.S. 131 di "Carlo Felice"
Adeguamento e messa in sicurezza della S.S.131
Risoluzione dei nodi critici - 2° stralcio
dal km 108+300 al km 158+000

PROGETTO ESECUTIVO CA284

R.T.I. di PROGETTAZIONE: Mandataria **PRO ITER** No. C.B. Sommariva n° 5/2022 - Milano Tel. 02 8797911 Mandante **AS** Via Arona n° 2 20155 Agrate Tel. 02 251267 email: info@as.it

PROGETTISTI:
Ing. Riccardo Formichi - Pro. Bar. (Integratore prevalente specializzato)
Ordine Ing. di Milano n. 18043
Ing. Riccardo Formichi
Ordine Ing. di Milano n. 18043

IL COORDINATORE PER LA SICUREZZA IN FASE DI PROGETTAZIONE:
Ing. Diego Cecchetti
Ordine Ing. di Milano n. 15813

VISTO IL RES. DEL PROCEDIMENTO
Dall' Ing. Salvatore PIRISI

PROTOCOLLO: DATA:

PIANO DI SICUREZZA E COORDINAMENTO
Misure di prevenzione e protezione:
Cavalcavia nuovo svincolo Mulargia-Macomer

PRODOTTO	REV.	DESCRIZIONE	DATA	REDATTO	VERIFICATO	APPROVATO
D						
C						
B						
A		REVISIONE PER ISTRUTTORIA, VERIFICA E CONTROLLI D.LGS. 81/08	Aprile 2022	Ing. G. D'ALESSANDRO	Ing. M. CIRILLO	Ing. G. D'ALESSANDRO