
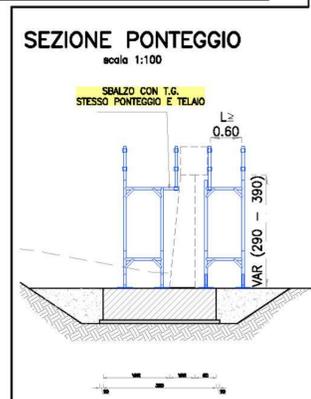
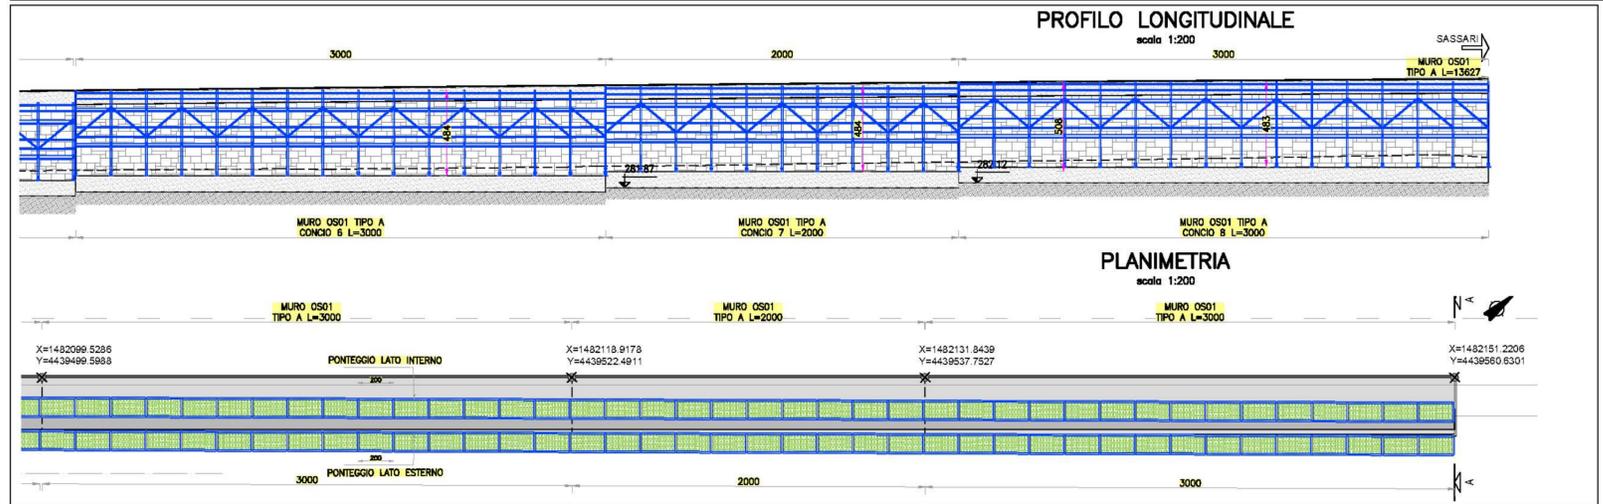
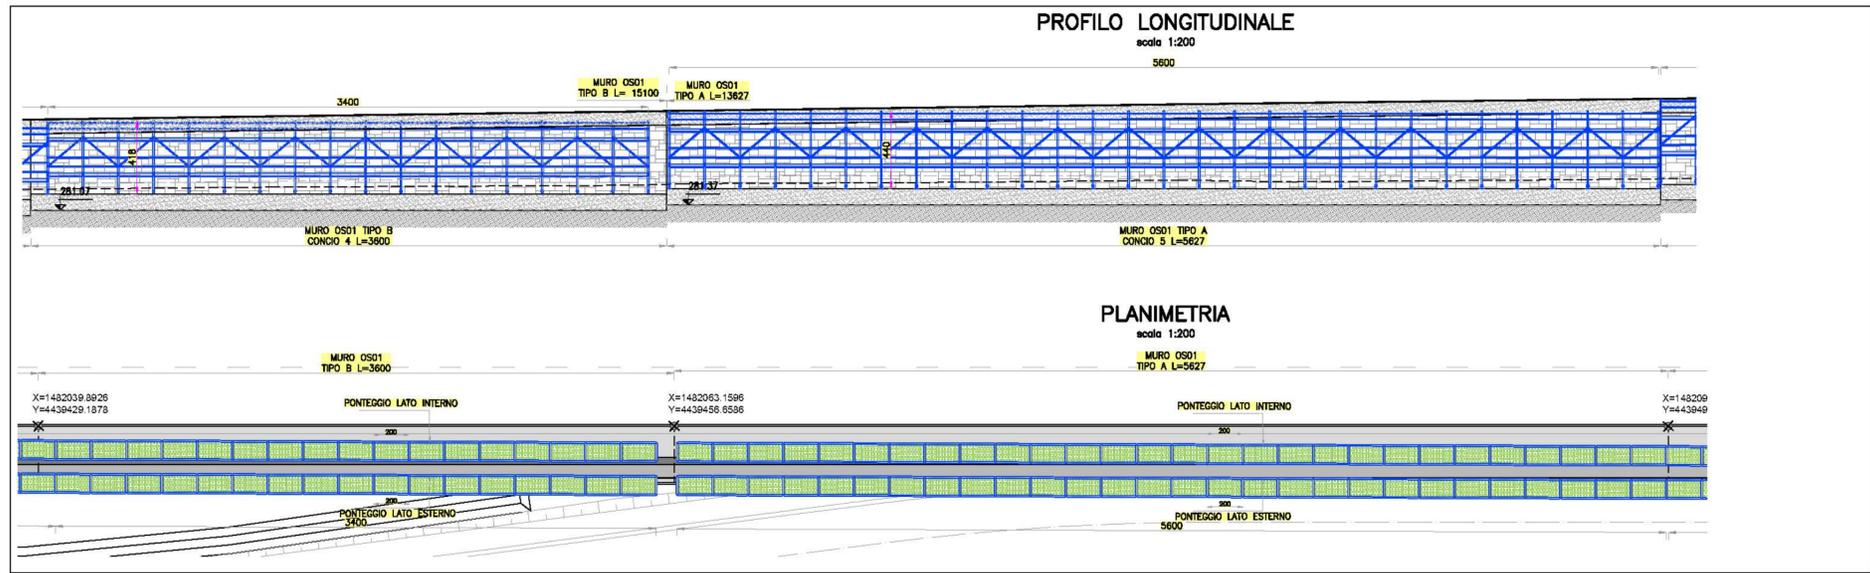


SS 131 - CARREGGIATA NORD - MURO DI SOSTEGNO OS01

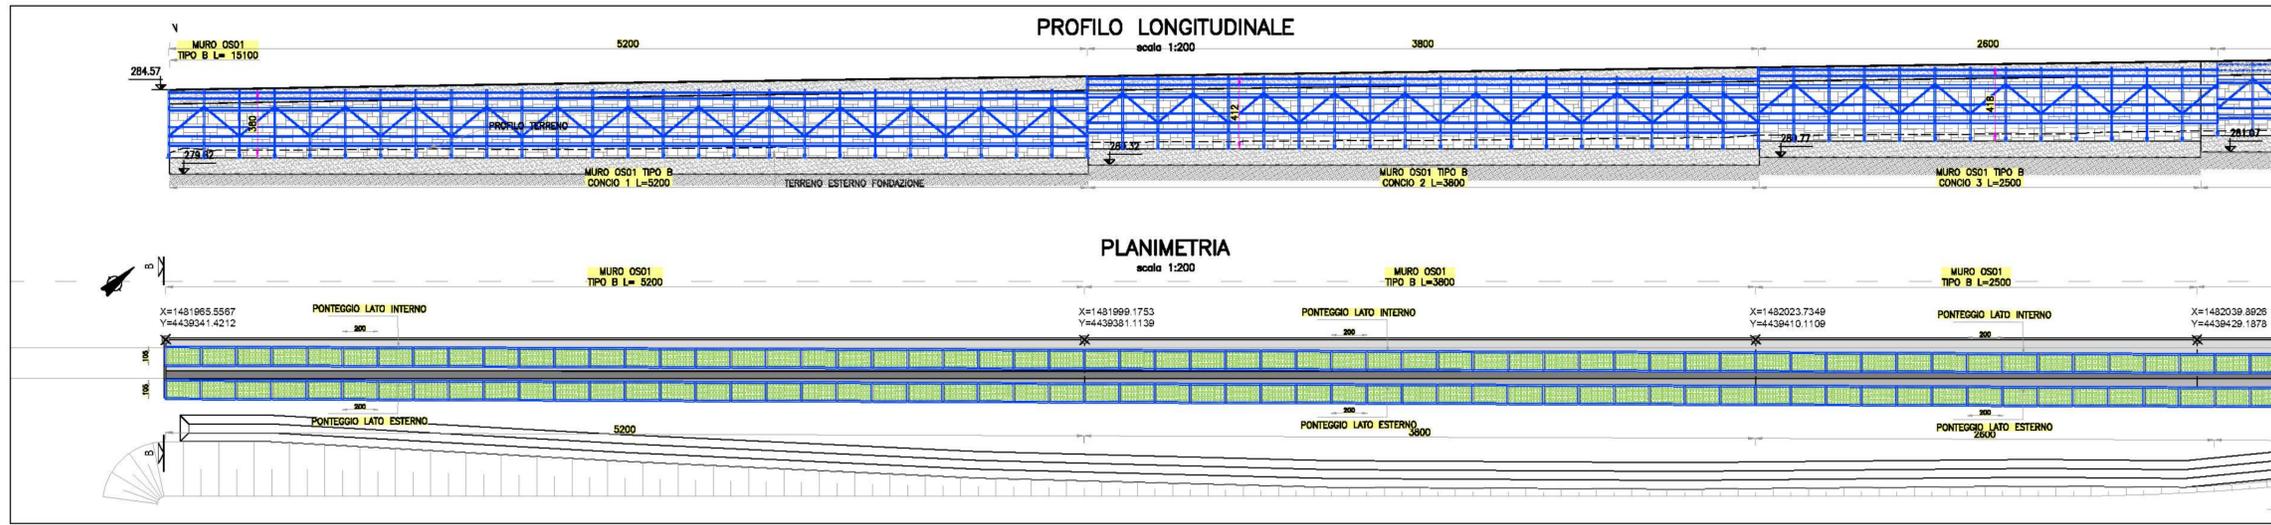

FASI LAVORATIVE:

- VIABILITA' LOCALE B FASE F14
- SOTTOFASE F.14.8-F.14.9 (Setti muri in elevazione)

Prescrizioni

- PROTEZIONE LA SOSTANZA
- PROTEZIONE RUMORE
- PROTEZIONE VIBRAZIONI
- CASCO PROTETTIVO
- CAPIAIRTHERMICA
- PROTEZIONE LUMI
- MANI PROTETTE
- VEICOLI A PASSO D'UOMO
- ASSICURATIVI CHE PROTEGONO E SOSTITUISCONO BANDI ENERGETICI

Rischi

- PAVIMENTO SCIVOLO
- PERICOLO DI INCAMPIO
- PERICOLO DI CADUTA
- ATTENZIONE GRADINO
- ATTENZIONE AI CARICHI SCOPPIEI
- PERICOLO DI CADUTA
- GADGETA CON DISLIVELLO
- ATTENZIONE CARICHE IN MOVIMENTO


Obblighi

- 20
- NO SOSTA PARARE E SOSTARE
- NON AVVICINARSI ALLE MACCHINE IN MOTO
- EVITARE IMPROVVISI MOVIMENTI
- NON AVVICINARSI ALLE MACCHINE IN MOTO

Tipologico Ponteggio

Misure di prevenzione ponteggi:

- Prima di iniziare il montaggio del ponteggio verificare la stabilità della base d'appoggio.
- Posizionare sotto i montanti del ponteggio delle tavole per ripartire il carico.
- Eseguire il montaggio del ponteggio seguendo le indicazioni riportate nel P.M.M.
- In caso di forte vento prima dell'utilizzo verificare la stabilità del ponteggio.

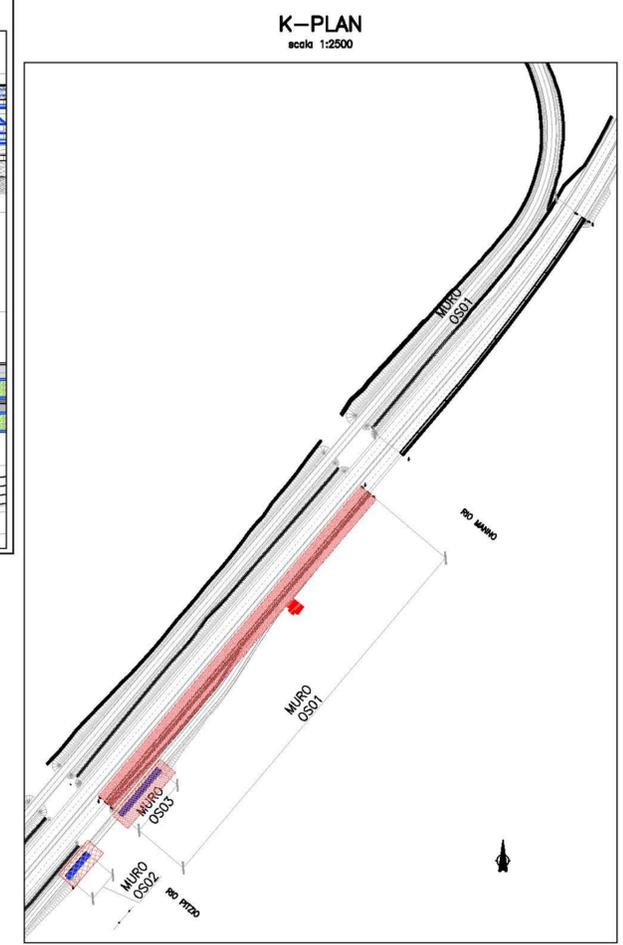

anas
GRUPPO FS ITALIANE

Direzione Progettazione e Realizzazione Lavori

S.S. 131 di "Carlo Felice"
Adeguamento e messa in sicurezza della S.S.131
Risoluzione dei nodi critici - 2° stralcio
dal km 108+300 al km 158+000

PROGETTO ESECUTIVO CA284

R.T.I. di PROGETTAZIONE: Mandataria **PRO ITER** Via G.B. Sommarini n°5 20125 - Milano Tel. 02 6787011 email: mail@proiter.it

Mandante **delta** Via Arimondi n°3 22100 Apronno Tel. 0322 421007 email: deltaingegneria@pec.it

PROGETTISTI:
Ing. Riccardo Formichi - Pro Iter srl (integratore prestazioni specialistiche) Ordine Ing. di Milano n. 18045
Ing. Riccardo Formichi Ordine Ing. di Milano n. 18045

IL GEOLOGO
Dott. Geol. Massimo Mezzanatica - Pro Iter srl
Albo Geol. Lombardia n. A762

COORDINATORE PER LA SICUREZZA IN FASE DI PROGETTAZIONE
Ing. Diego Ceccherelli Ordine Ing. di Milano n. 15813

VISTO: IL RESP. DEL PROCEDIMENTO
Dott. Ing. Salvatore FRASCA

PIANO DI SICUREZZA E COORDINAMENTO
Misure di prevenzione e protezione:
Ponteggi muri: OS1, OS2 e OS3 tav 1/2

CODICE PROGETTO	NOME FILE	REVISIONE	SCALA:
PROGETTO LOPLSQ E 1901	TO0500SICLF12A	A	varie
D			
C			
B			
A	REVISIONE PER ISTRUTTORIA, VERIFICA E CONTROLLI D.LGS. 35/11	Aprile 2021	Ing. D. D'ALESSANDRO
REV.	DESCRIZIONE	DATA	REDATTO VERIFICATO APPROVATO

