


MONITORAGGIO COMPONENTE SUOLO

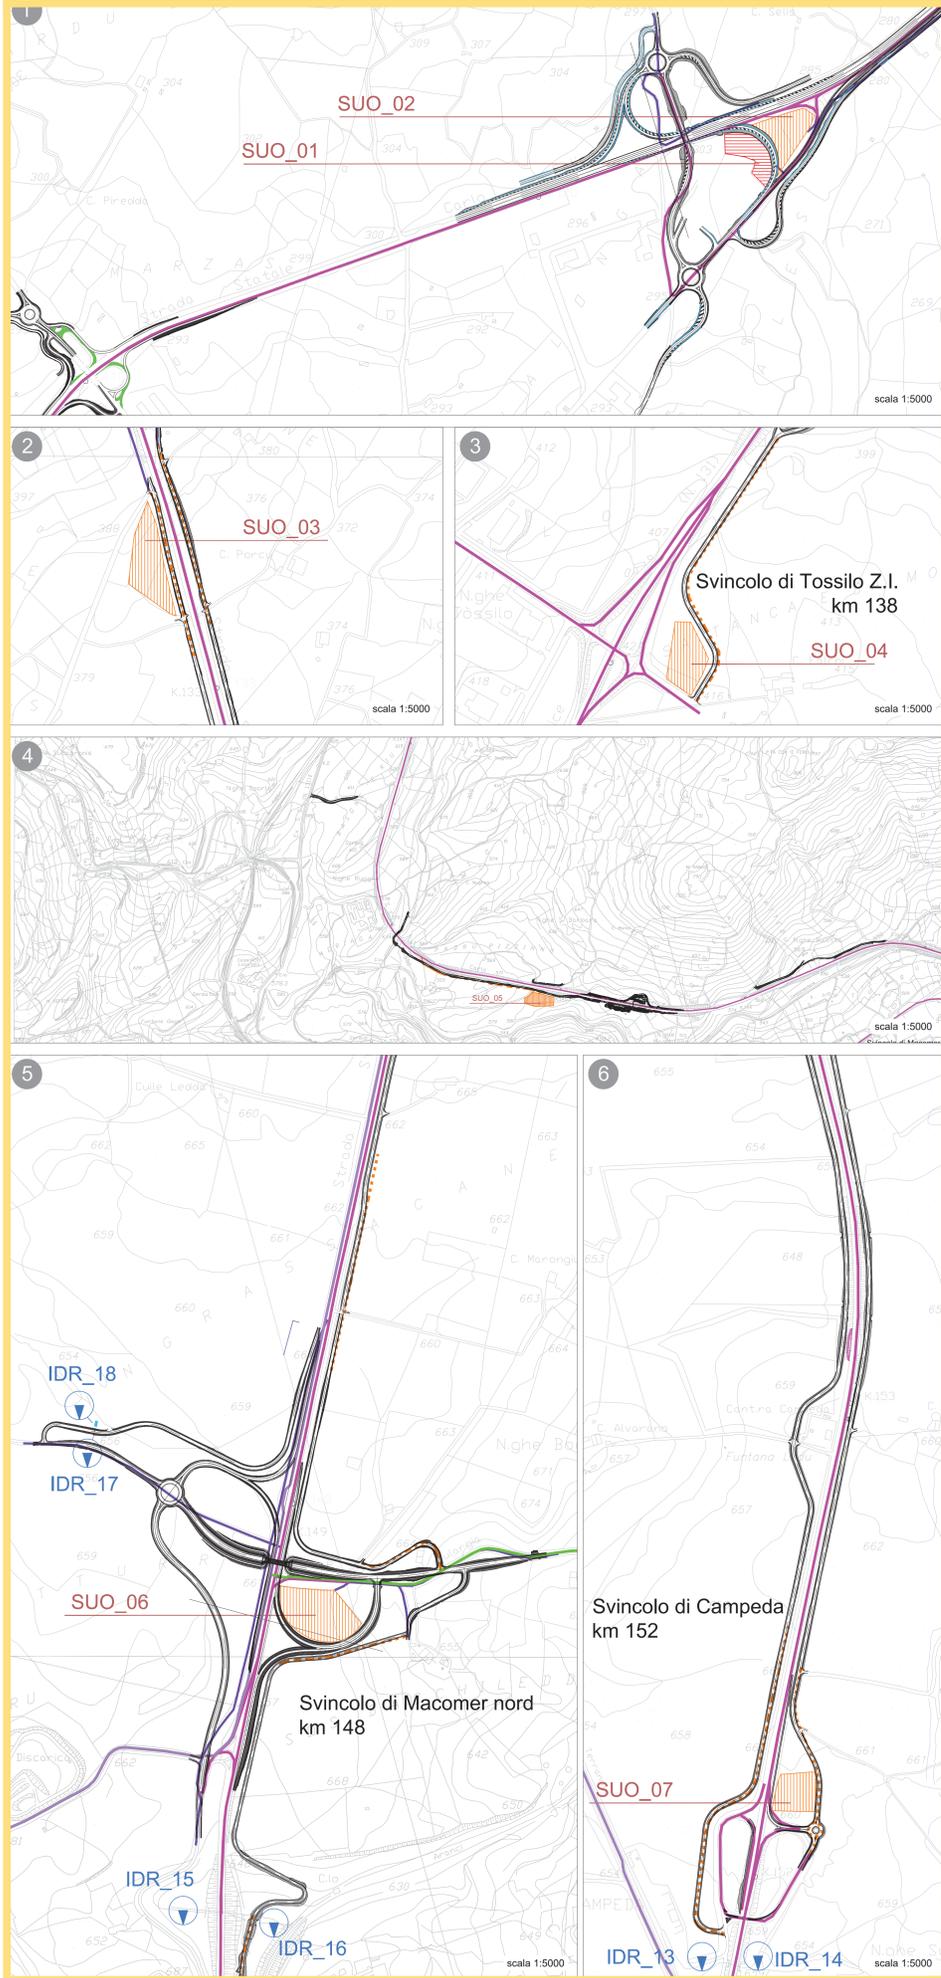


MONITORAGGIO COMPONENTI BIOCICHE E ACQUE SUPERFICIALI



LEGENDA

- Svincoli e viabilità di nuova realizzazione
- Cantiere "logistico"
- Cantiere "operativo"
- Viabilità di cantiere: reticolo stradale principale
- Viabilità di cantiere: reticolo stradale secondario, tratti stradali in adeguamento e piste di nuova realizzazione
- Viabilità di cantiere: piste di nuova realizzazione
- SUO\_04 Punti di monitoraggio Suolo - Aree di Cantiere
- IDR\_10 Punti di monitoraggio Acque Superficiali

Key plan

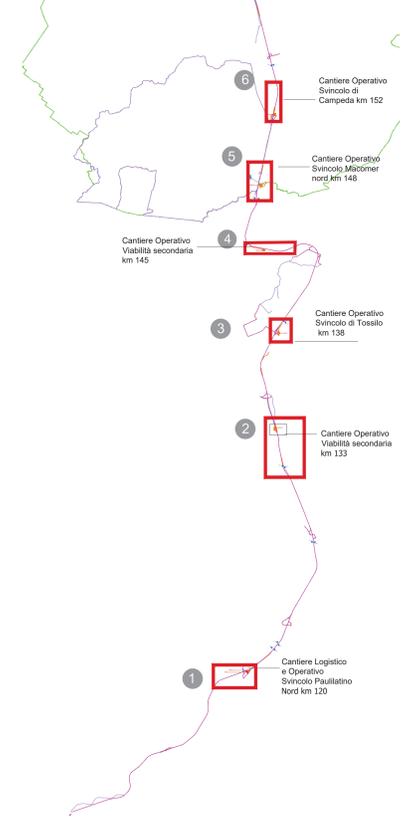

**Sanas** GRUPPO FS ITALIANE Direzione Progettazione e Realizzazione Lavori

**S.S.131 DI "CARLO FELICE"**  
Adeguamento e messa in sicurezza della S.S.131  
Risoluzione dei nodi critici 2° stralcio  
dal km 108+300 al km 158+000

PROGETTO ESECUTIVO CA284

R.T.I. di PROGETTAZIONE: Mandataria **PROITER** Mandante **ASPS**

PROGETTISTI: Ing. Riccardo Formica - Pro. Ter. Str. (Integrative prestazioni specialistiche) Ordine Ing. di Milano n. 18045  
Ing. Nicola D'Allesandri - Ingegnere periti Ordine Ing. di Bergamo n. 4900  
IL GEOLOGO: Dott. Geol. Massimo Mazzucchetti - Pro. Ter. Str. Albo Geol. Lombardo n. 4762

COORDINATORE PER LA SICUREZZA IN FASE DI PROGETTAZIONE: Ing. Diego Caronini Ordine Ing. di Milano n. 15812

VISTO IL RESP. DEL PROCEDIMENTO: Dott. Ing. Salvatore Frasca

PROTOCOLLO DATA

**MONITORAGGIO AMBIENTALE**  
Planimetria Ubicazione punti di Monitoraggio: Suolo-Acqua

CODICE PROGETTO	IN PROG.	IN ELAB.	REVISIONE	SCALA	
L0P1SQ	E	1901	B	VARE	
NOME FILE: TO0M000MOAFL02B.pdf		CODICE ELAB.: TO0M000MOAFL02			
D					
B	REVISIONE PER ISTRUTTORIA E VERIFICA				
A	EMMISSIONE				
REV.	DESCRIZIONE	DATA	REDAITTO	VERIFICATO	APPROVATO