


PROVINCIA: VENEZIA  
COMUNE: VENEZIA

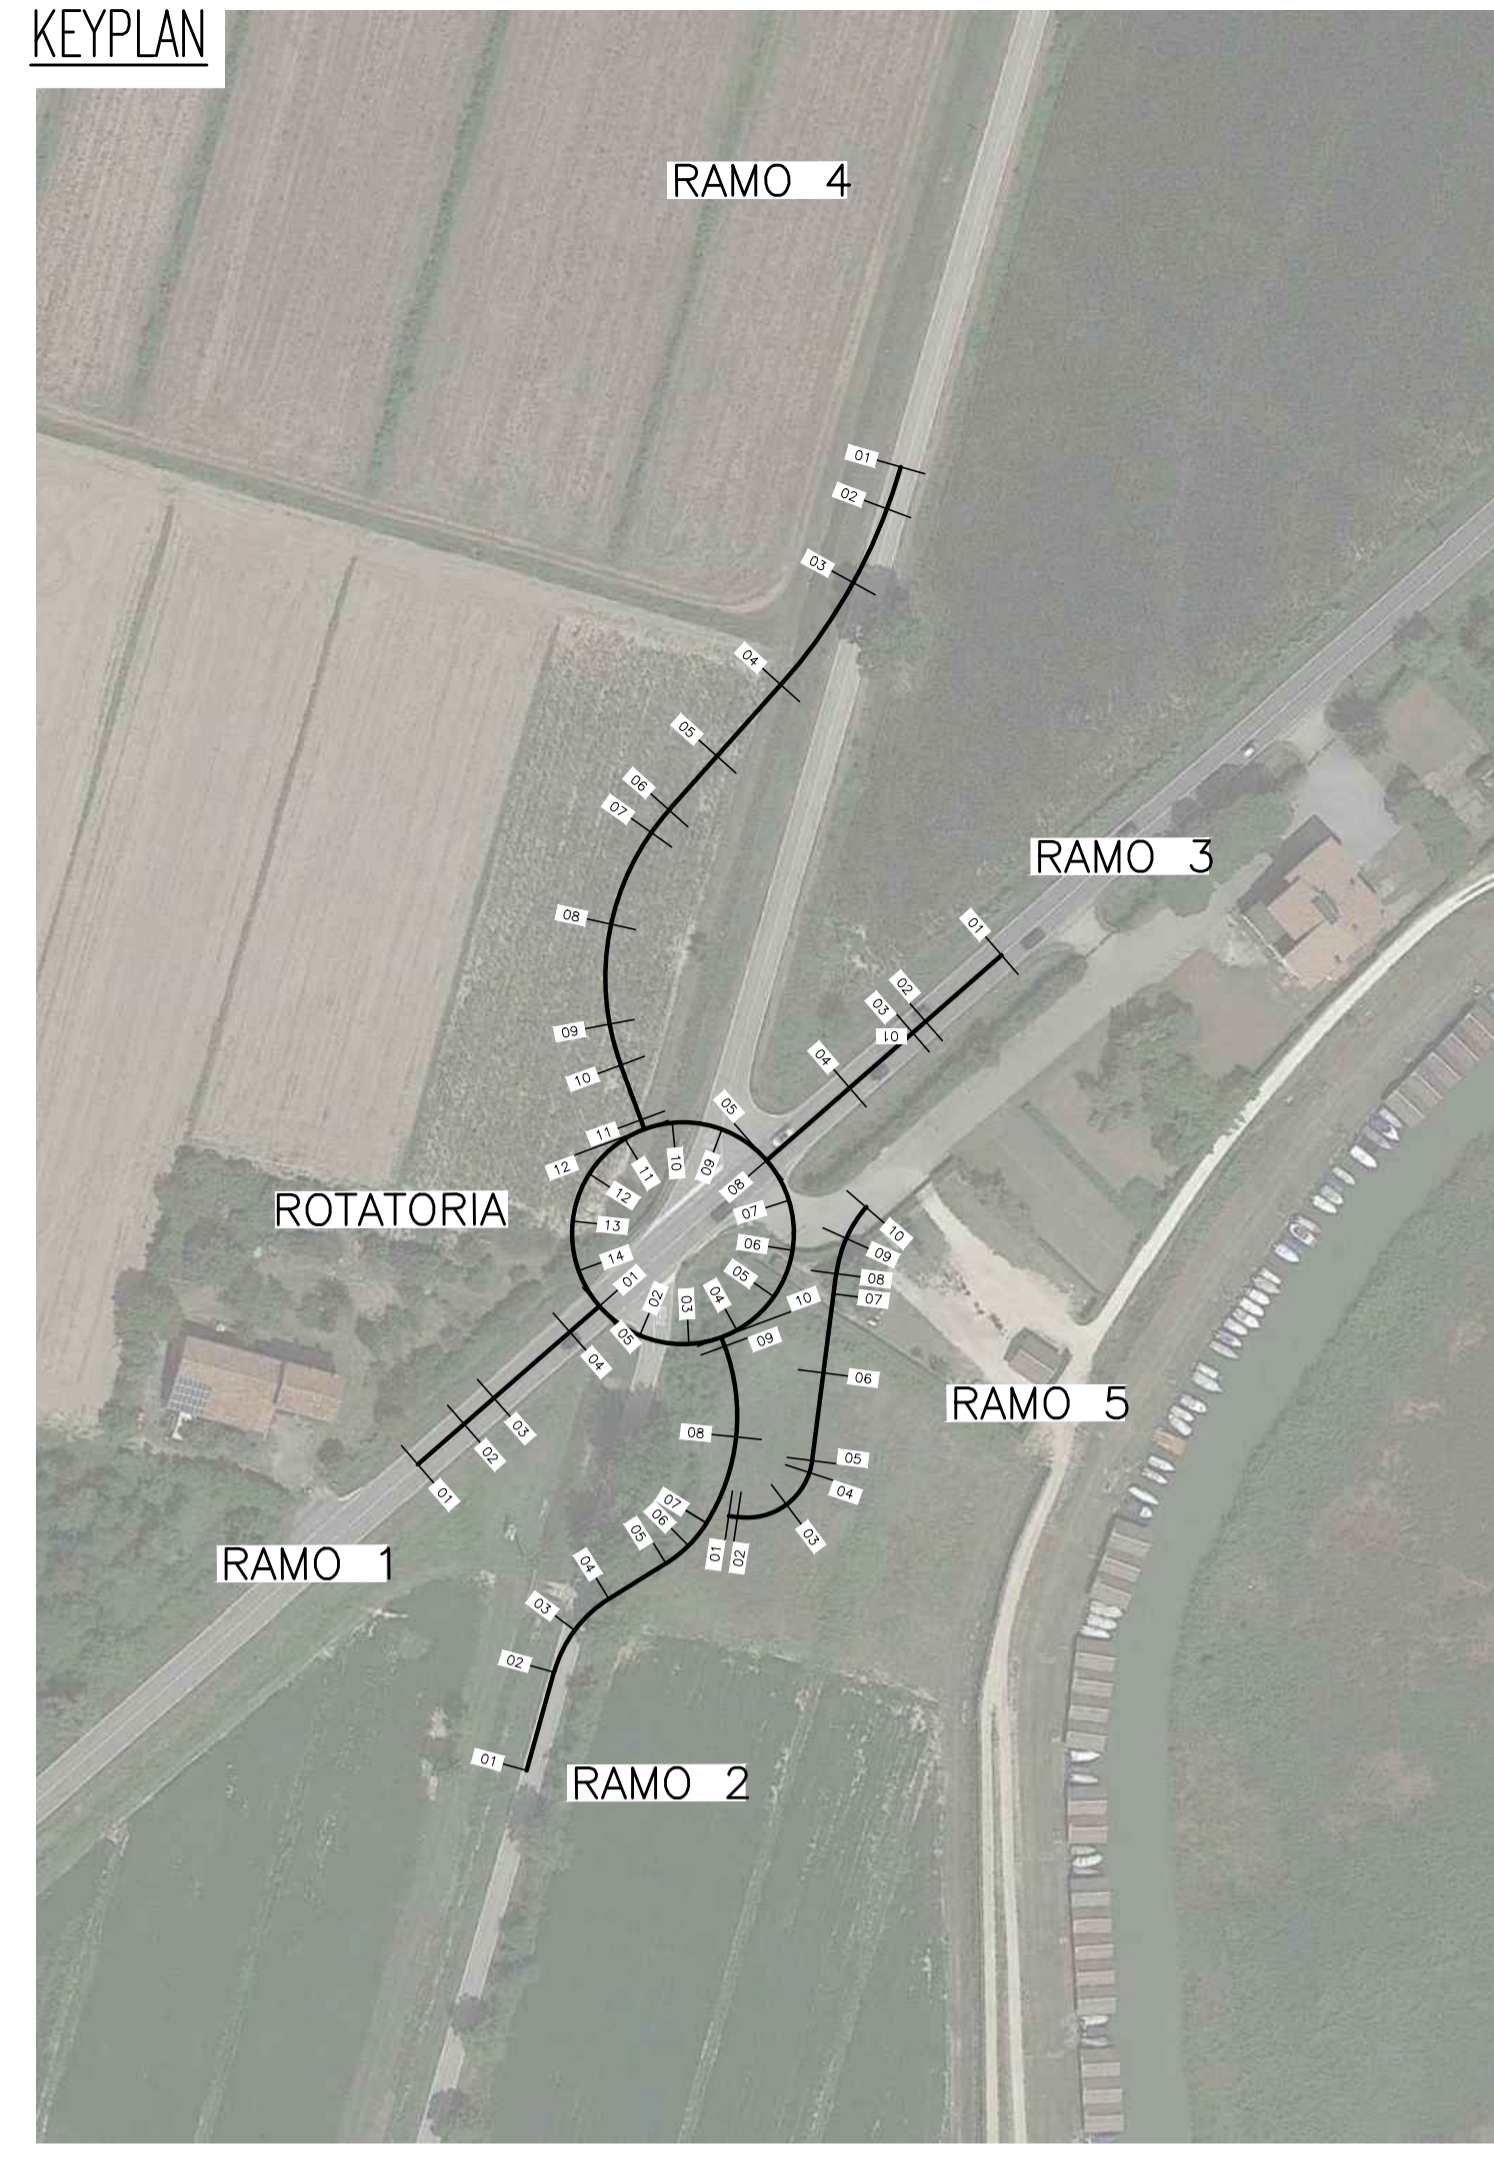

**anas** Anas SpA  
Area Compartimentale Veneto

Lavori di realizzazione di una rotatoria in corrispondenza dell'intersezione a raso al km. 13+950 della S.S.14 "DELLA VENEZIA GIULIA"

PROGETTO DEFINITIVO

PROGETTAZIONE: Area Compartimentale Veneto

PROGETTISTA  
Ing. Antonio GALLO

GEOLOGO  
Dott. ....

RESPONSABILE del PROCEDIMENTO  
Ing. Umberto Vassallo

**sinproval**  
5, Via Vevey - 11100 AOSTA  
telefono +39 0165-23.82.01  
fax +39 0165-34.87.2  
e-mail: info@sinproval.it

Dott. Ing. VERDOLA  
Studio certificato  
UNI EN ISO 9001:2015

PROGETTO N. .... del XXXX:

PLANIMETRIA DI PROGETTO CON INDIVIDUAZIONE DELLE SEZIONI

CODICE PROGETTO		ELABORATO N. 07		REVISIONE	SCALA:
VEFRP403MS18		CODICE ELAB. V00IA00ARCPP01		A	1:550
C					
B					
A	EMISSIONE	24-12-2020	GS	PV	
REV.	DESCRIZIONE	DATA	REDATTO	VERIFICATO	APPROVATO