SEZIONE TIPOLOGICA ROTATORIA

SCALA 1:50

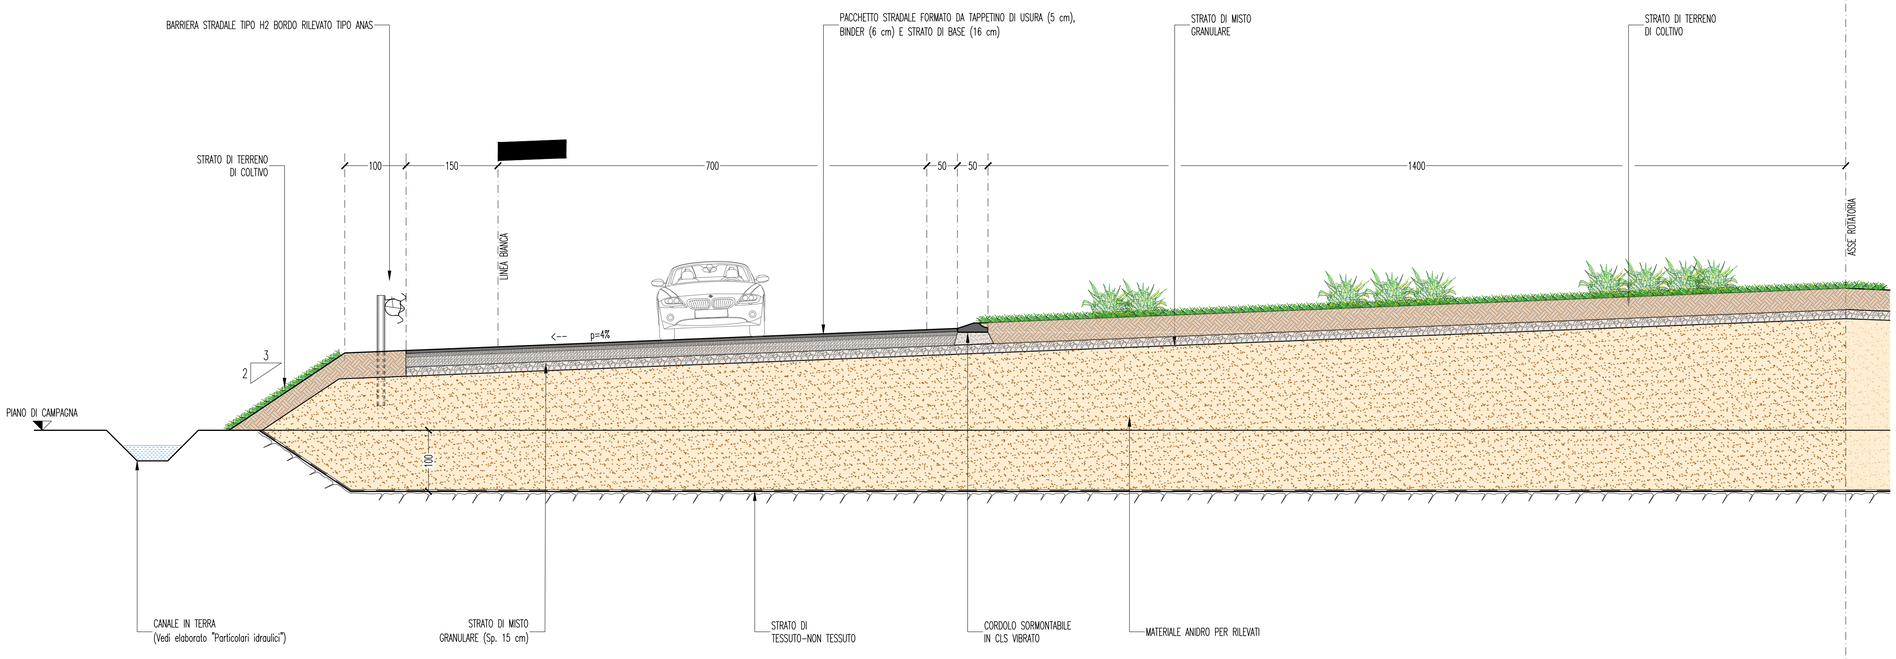

KEYPLAN

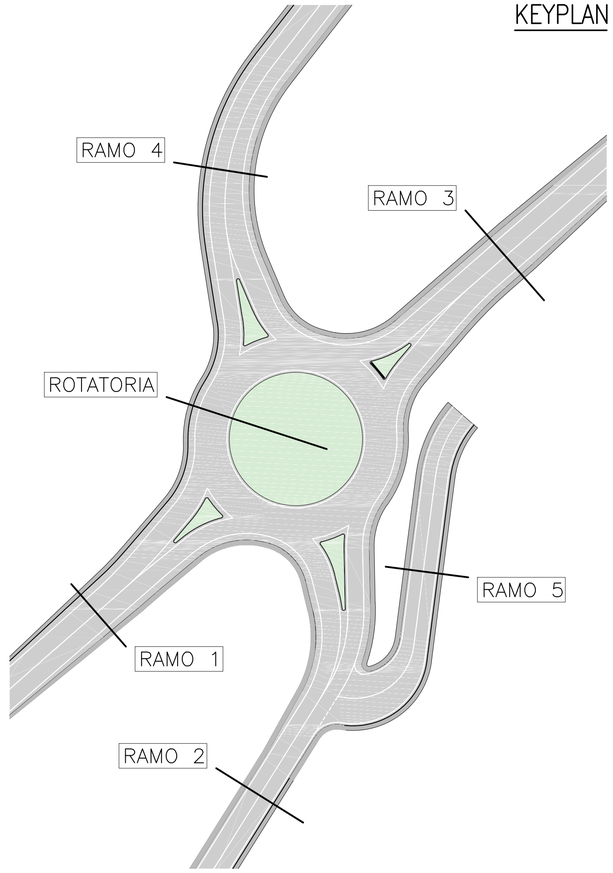

SEZIONE TIPOLOGICA SUI RAMI DI INGRESSO/USCITA IN ROTATORIA

SCALA 1:50

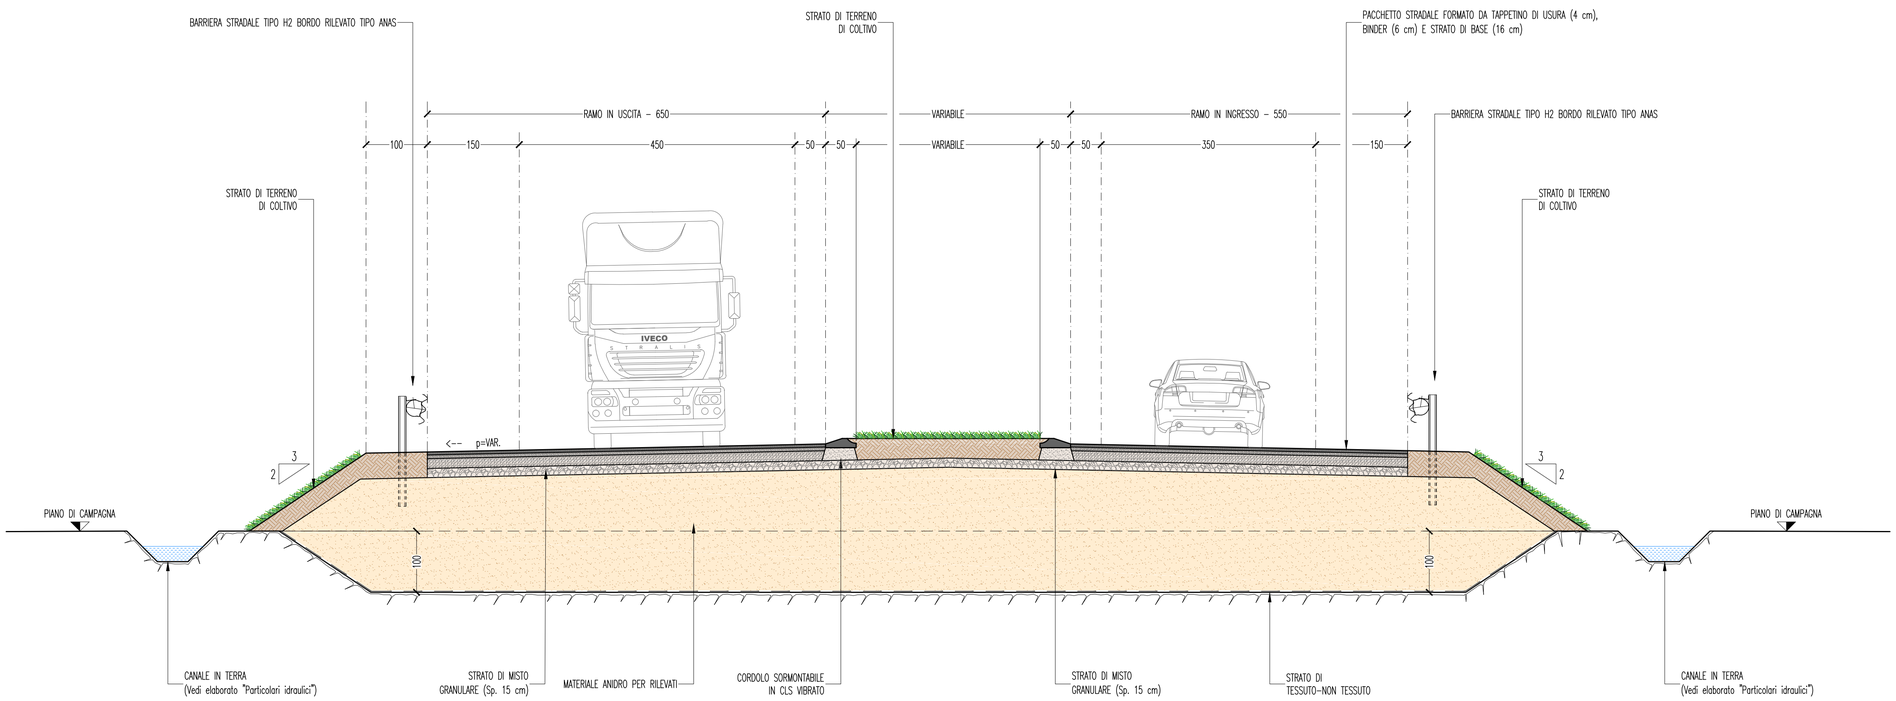

anas

Anas SpA

Area Compartimentale Veneto

Lavori di realizzazione di una rotatoria in corrispondenza dell'intersezione a raso al km. 13+950 della SS.14 "DELLA VENEZIA GIULIA"

PROGETTO DEFINITIVO

PROGETTAZIONE: Area Compartimentale Veneto

PROGETTISTA
Ing. Antorino GALLO

GEOLOGO
Dott. .....

RESPONSABILE del PROCEDIMENTO
Ing. Umberto Vassallo

sinproval
5, Via Vevey - 11100 AOSTA
telefono +39 0165-23.82.01
fax +39 0165-34.87.2
e-mail: info@sinproval.it
Studio certificato UNI EN ISO 9001:2015

PROGETTO N. .... del XXXX:

PROGETTO STRADALE: SEZIONI TIPOLOGICHE E PARTICOLARI 2/3

CODICE PROGETTO	ELABORATO N. 30	REVISIONE	SCALA:
VEFRP403MS18	CODICE ELAB. V00IA00ARCST02	A	1 : 50

REV.	DESCRIZIONE	DATA	REDATTO	VERIFICATO	APPROVATO
C					
B					
A	EMISSIONE	24-12-2020	GS	PV	