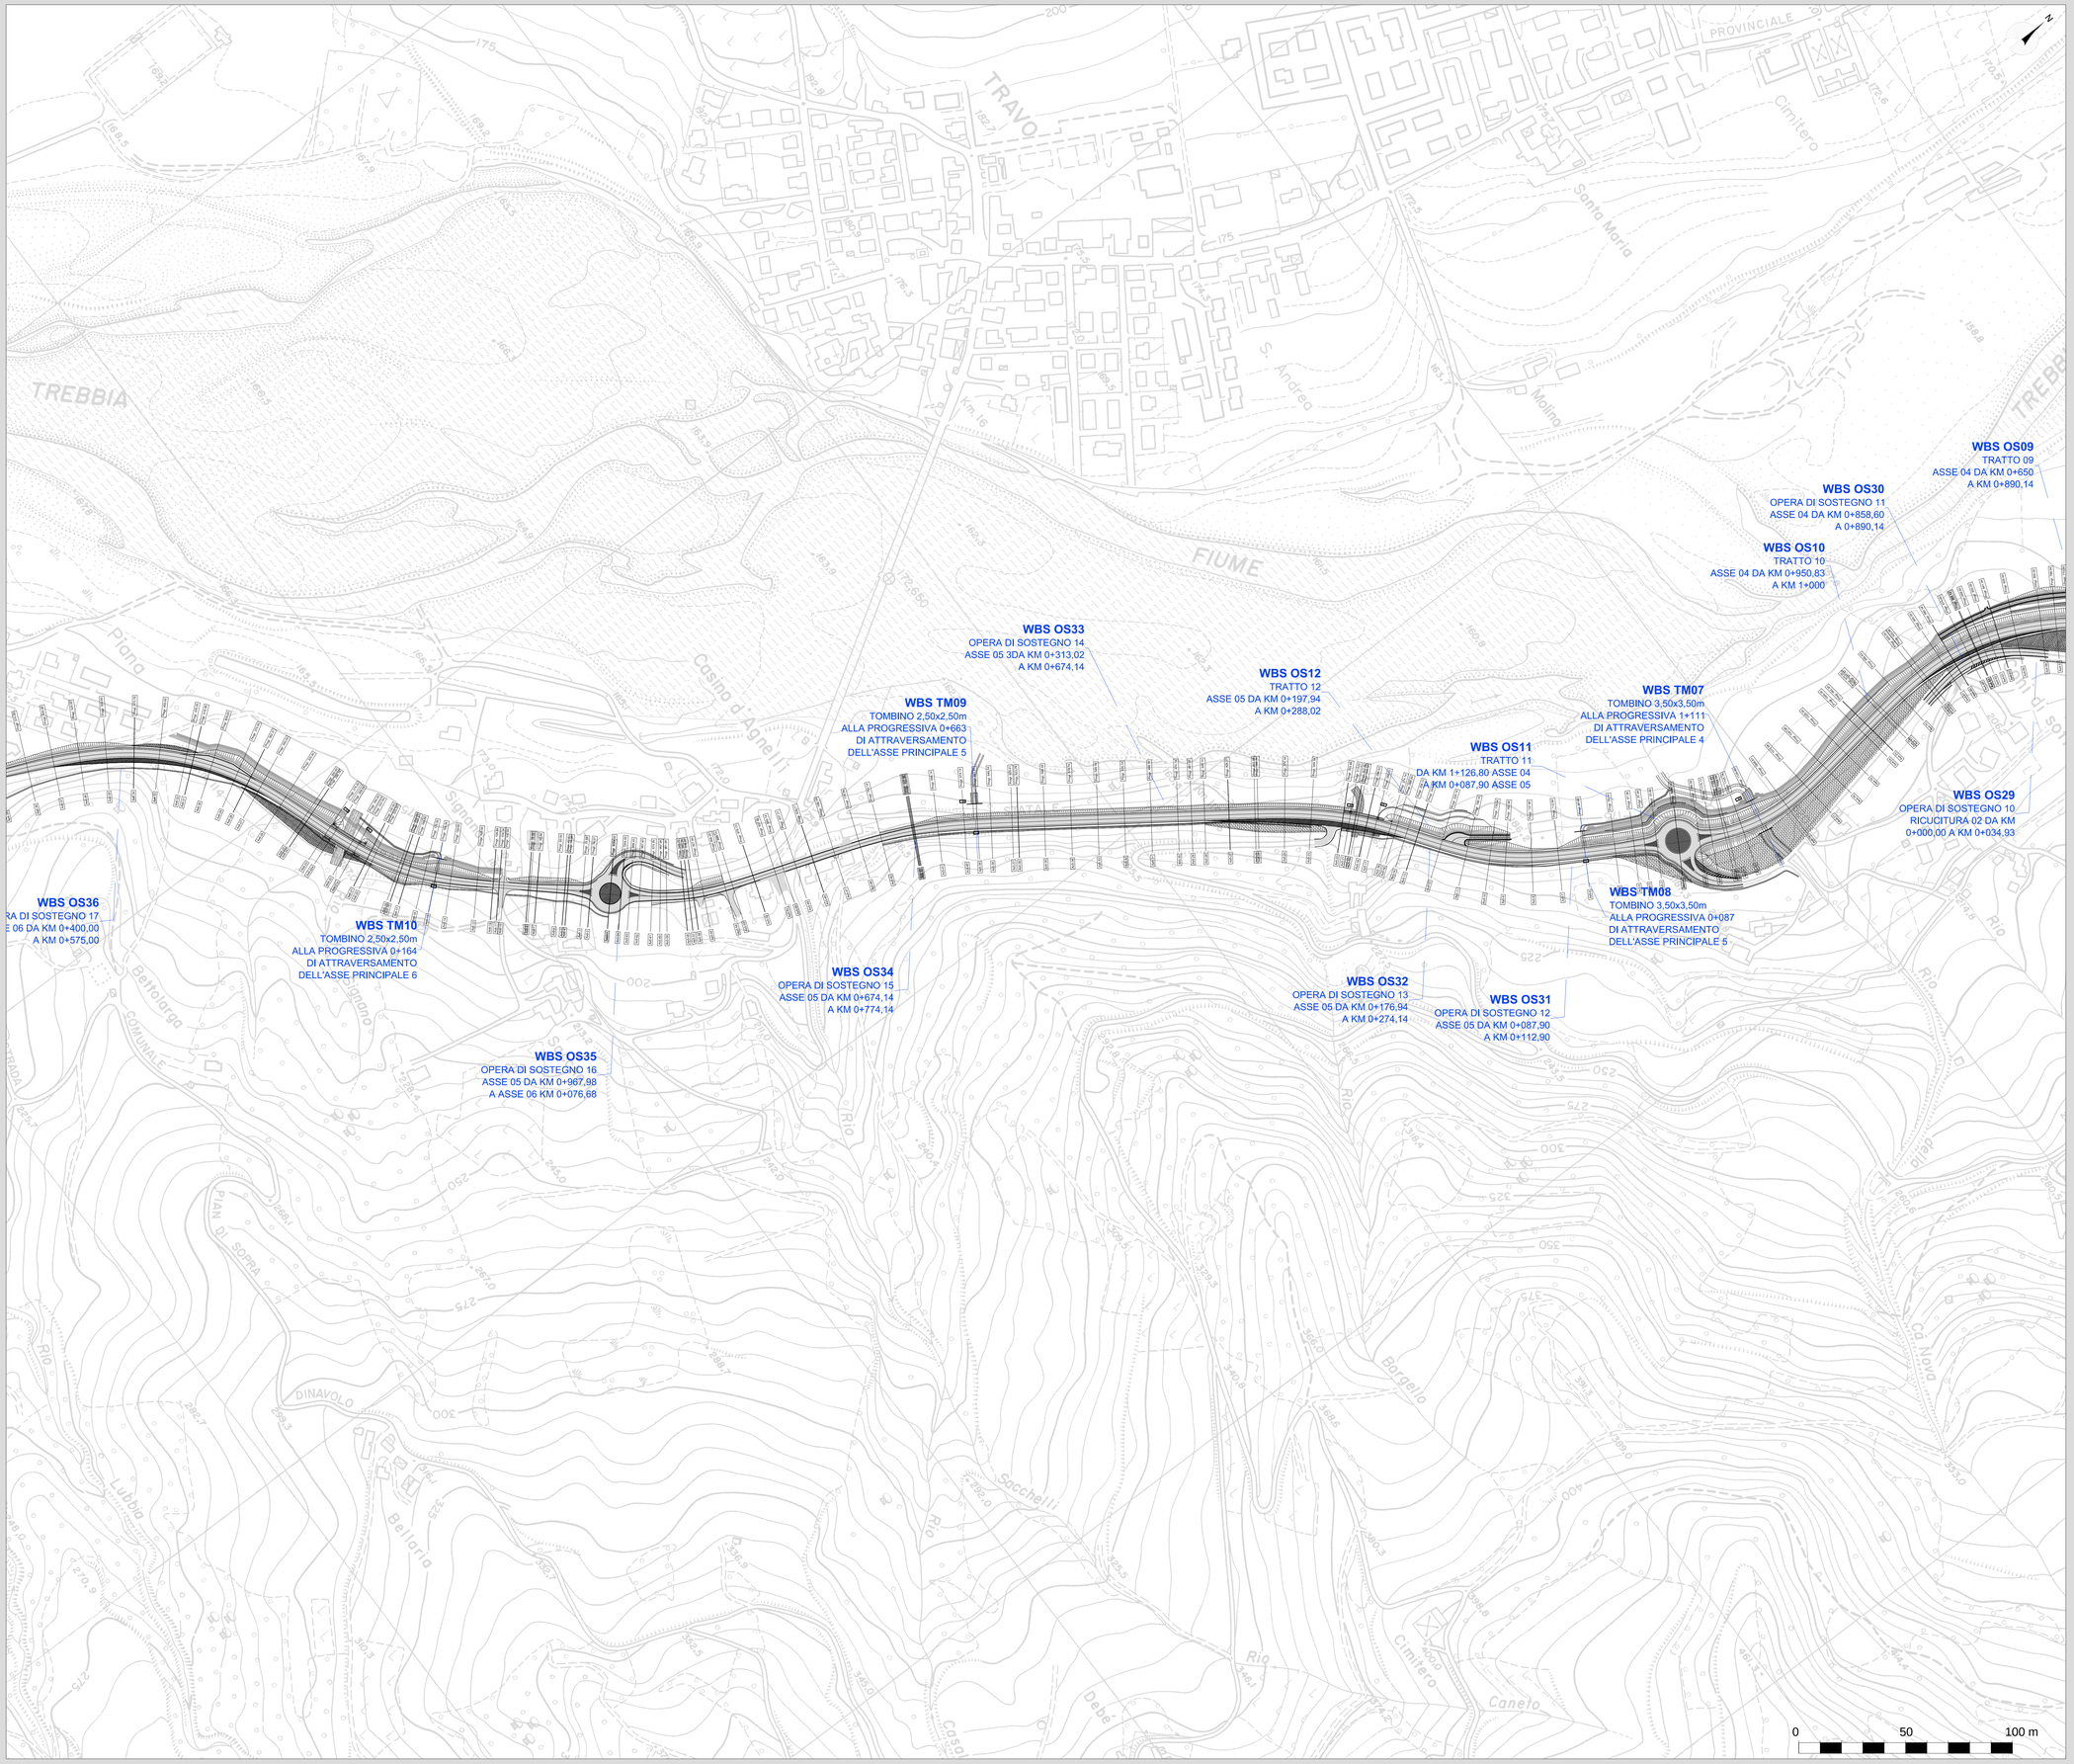

ANAS S.p.A.

Direzione Progettazione e Realizzazione Lavori

S.S.45 DELLA VAL DI TREBBIA

AMMODERNAMENTO DELLA STRADA STATALE N. 45 DELLA VAL TREBBIA NEL TRATTO CERNUSCA-RIVERGARO

PROGETTO DEFINITIVO

PROGETTAZIONE: ANAS DPRL

I PROGETTISTI:
ing. Antonio Scalamandrè
Ordine ing. di Frosinone n.1063

IL GEOLOGO:
geol. Serena Majetta
Ordine Geol. del Lazio n.828

IL RESPONSABILE DEL SIA:
Ing. Laura Troiani
Ordine Arch. di Roma n.A.21880

IL COORDINATORE PER LA SICUREZZA IN FASE DI PROGETTAZIONE:
geom. E.PAELLA

VISTO: IL RESPONSABILE DEL PROCEDIMENTO:
ing. Anna Maria rosati

SUPPORTO ALLA PROGETTAZIONE:

STUDIO CORONA

Ingegneria del Territorio s.r.l.

CONSORZIO UNING
Società di ingegneria GA&M

SETAC srl
Servizi & Ingegneria
Trasporti Ambiente Costruzioni

ARKE'
Arch. Ing. Design s.r.l.

ECOPLAN

EGE
E&G Engineering & Graphics S.r.l.

DOTT. GEOL. DANILO GALLO

ING. RENATO DEL PRETE

PROTOCOLLO	DATA

AB10

A - ELABORATI GENERALI

AB - INDIVIDUAZIONE WBS

PLANIMETRIA CON INDIVIDUAZIONE DELLE WBS
OPERE MINORI - TAVOLA 04

CODICE PROGETTO				NOME FILE	REVISIONE	SCALA:
PROGETTO	LIV. PROG.	N. PROG.		AB10-T00EG00GENPL10_A.dwg		
BO0067	D	1801		CODICE ELAB. T00EG00GENPL10	A	1:2.000

REV.	DESCRIZIONE	DATA	REDATTO	VERIFICATO	APPROVATO
C					
B					
A	EMISSIONE	APRILE 2020			