


PIACENZA

VIABILITA' DI SERVIZIO

ASSE PRINCIPALE 01

Loc. RIVERGARO

GENOVA

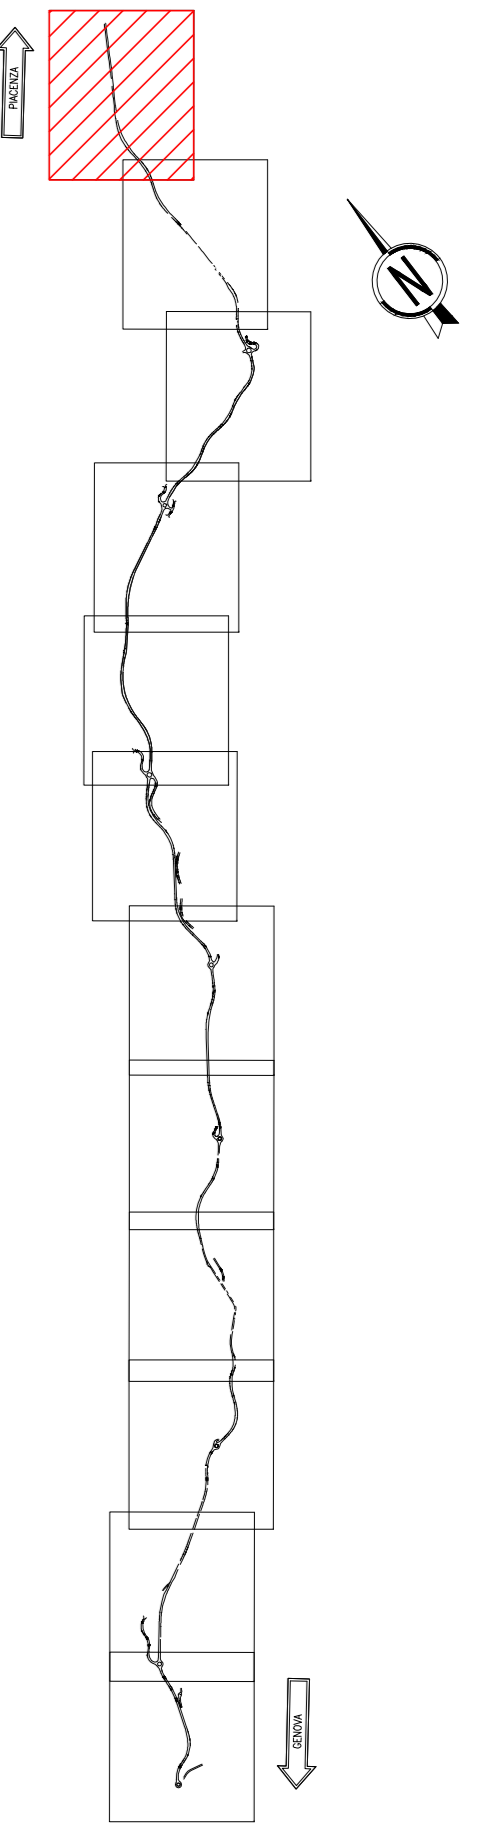

LEGENDA	
	VIABILITA' DI PROGETTO

Sanas ANAS S.p.A.
GRUPPO FS ITALIANE Direzione Progettazione e Realizzazione Lavori

S.S.45 DELLA VAL DI TREBBIA
AMMODERNAMENTO DELLA STRADA STATALE N. 45 DELLA VAL TREBBIA NEL TRATTO CERNUSCA-RIVERGARO

PROGETTO DEFINITIVO

PROGETTAZIONE: ANAS DPRL	SUPPORTO ALLA PROGETTAZIONE:
I PROGETTISTI: Ing. Antonio SCALAMANDRO Ordine Ing. di Piacenza n. 1180	
IL GEOLOGO: prof. Danilo MARTINO Ordine Geol. del Lazio n. 457	
IL RESPONSABILE DEL SAI: Ing. Luca FRODINI Ordine Ingeg. di Roma n. A-7198	
IL COORDINATORE PER LA SICUREZZA IN FASE DI PROGETTAZIONE: geom. F. PINELLA	
VISTO IL RESPONSABILE DEL PROCEDIMENTO: Ing. Anna Maria NCSAR	
PROTOCOLLO DATA	DOTT. GEOL. DANILLO GALLO ING. RENATO DEL PRETE

CA01 C- RILIEVI, STUDI ED INDAGINI
CA - RILIEVI PLANOALTIMETRICI
RILIEVO STATO ATTUALE - Tav. 01 di 12

CODICE PROGETTO	NOME FILE	REVISIONE	SCALA:
PROGETTO	CA01 - T00SG00CRTPV01_A.dwg		
BO0067 D 1801	T00SG00CRTPV01	A	1:1000

C					
B					
A	EMISSIONE	Aprile 2020			
REV.	DESCRIZIONE	DATA	REDATTO	VERIFICATO	APPROVATO