



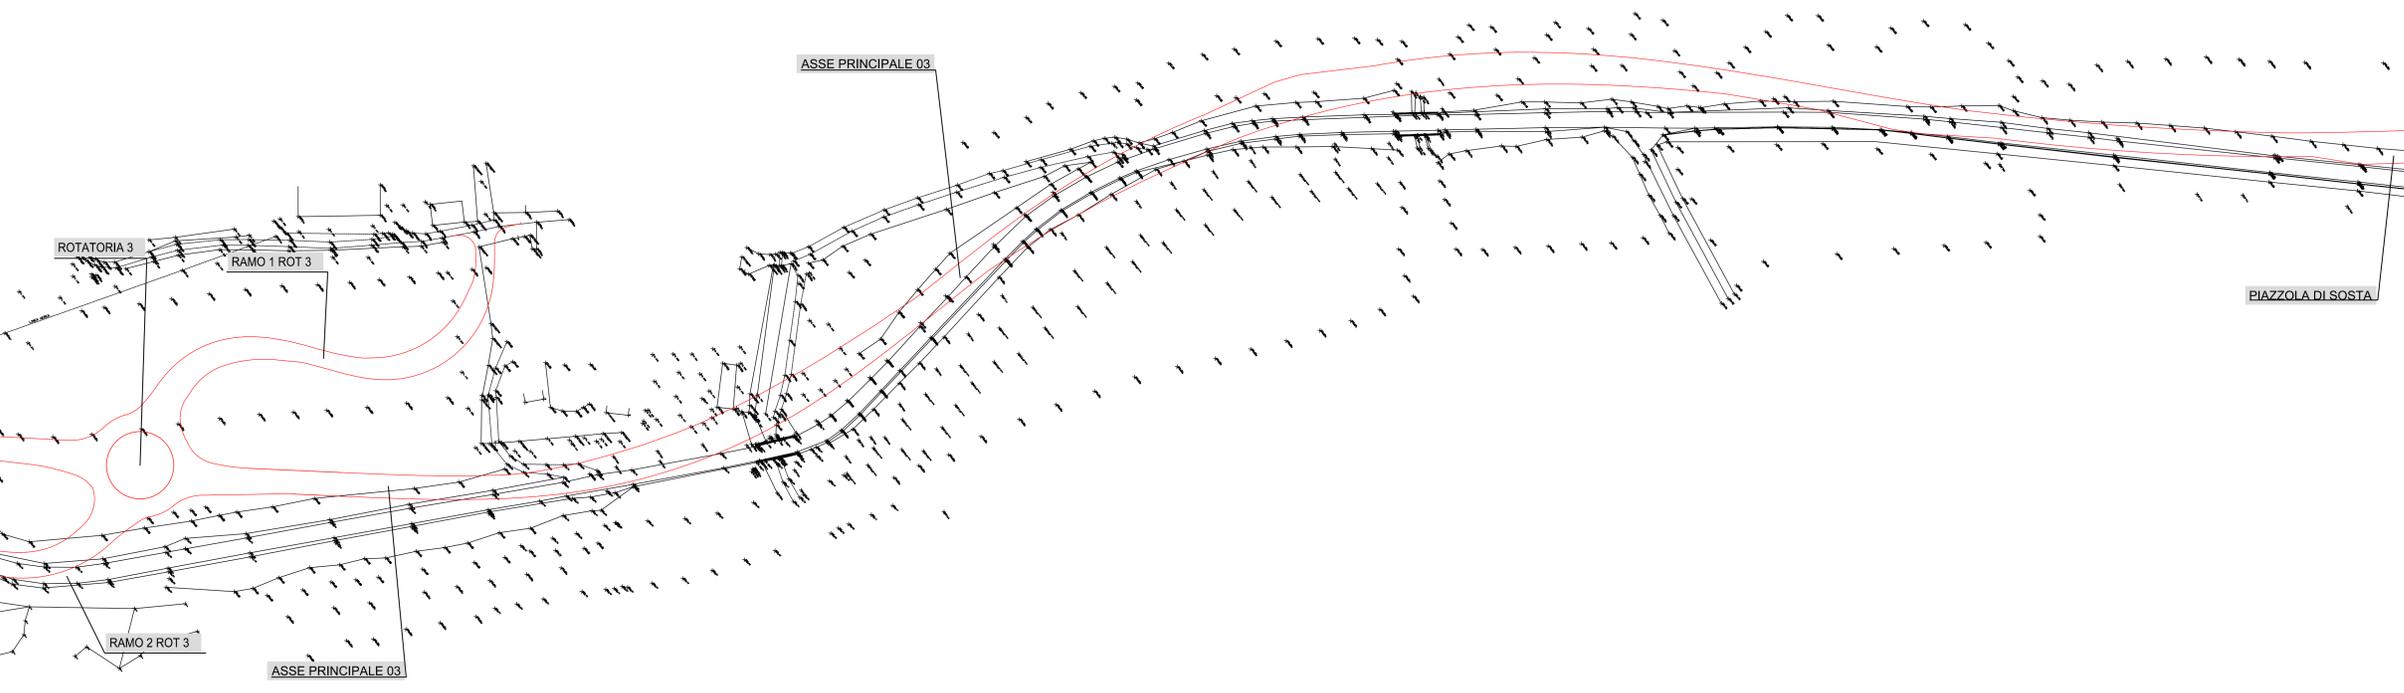

PIACENZA

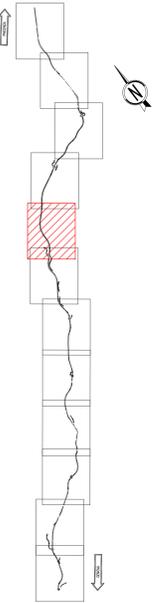

GENOVA

LEGENDA	
	VIABILITA' DI PROGETTO

**Sanas** ANAS S.p.A.  
GRUPPO FS ITALIANE Direzione Progettazione e Realizzazione Lavori

**S.S.45 DELLA VAL DI TREBBIA**  
AMMODERNAMENTO DELLA STRADA STATALE N. 45 DELLA VAL TREBBIA NEL TRATTO CERNUSCA-RIVERGARO

**PROGETTO DEFINITIVO**

<b>PROGETTAZIONE: ANAS DP/PL</b> Ing. Antonio SCALAMANDRE Ordine Reg. di Piacenza n. 1080	<b>SUPPORTO ALLA PROGETTAZIONE:</b>      
<b>IL GEOLOGO:</b> prof. Maurizio MARTINO Ordine Reg. di Lodi n. 514/407	<b>IL RESPONSABILE DEL SAI:</b> Ing. Luca FRODINI Ordine Reg. di Roma n. A-71988
<b>IL COORDINATORE PER LA SICUREZZA IN FASE DI PROGETTAZIONE:</b> geom. E. PIRELLA	<b>VISTO IL RESPONSABILE DEL PROCEDIMENTO:</b> Ing. Anna Maria NCSARF
<b>PROTOCOLLO</b> DATA	<b>DOTT. GEOL. DANILLO GALLO</b> <b>ING. RENATO DEL PRETE</b>

**CA05** **C- RILIEVI, STUDI ED INDAGINI**  
**CA - RILIEVI PLANOALTIMETRICI**  
RILIEVO STATO ATTUALE - Tav. 05 di 12

<b>CODICE PROGETTO</b> PROGETTO: BO0067 D 1801 LIV. PROG. N. PROG. ELAB.	<b>NOME FILE</b> CA05 - T00SG00CRTPV05_A.dwg CODICE ELAB. T00SG00CRTPV05	<b>REVISIONE</b> A	<b>SCALA:</b> 1:1000
--	--	-----------------------	-------------------------

C					
B					
A	EMISSIONE	Aprile 2020			
REV.	DESCRIZIONE	DATA	REDATTO	VERIFICATO	APPROVATO