


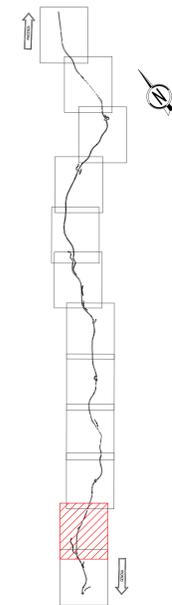

PIACENZA

GENOVA

ASSE PRINCIPALE 07



LEGENDA	
	VIABILITA' DI PROGETTO

Sanas ANAS S.p.A.
GRUPPO FS ITALIANE Direzione Progettazione e Realizzazione Lavori

S.S.45 DELLA VAL DI TREBBIA
AMMODERNAMENTO DELLA STRADA STATALE N. 45 DELLA VAL TREBBIA NEL TRATTO CERNUSCA-RIVERGARO

PROGETTO DEFINITIVO

PROGETTAZIONE: ANAS DP/PL Ing. Antonio SCALAMANDRE Ordine Ing. di Piacenza n. 1381	SUPPORTO ALLA PROGETTAZIONE:
IL GEOLOGO: prof. Maurizio MARTINO Ordine Geol. del Lazio n. 457	IL RESPONSABILE DEL SAI: Ing. Luca FRODINI Ordine Ingeg. di Roma n. A-71988
IL COORDINATORE PER LA SICUREZZA IN FASE DI PROGETTAZIONE: geom. E. PIRELLA	VISTO IL RESPONSABILE DEL PROCEDIMENTO: Ing. Anna Maria NCSARF
PROTOCOLLO DATA	DOTT. GEOL. DANILLO GALLO ING. RENATO DEL PRETE

CA11 **C - STUDI, RILIEVI ED INDAGINI**
CA - RILIEVI PLANOALTIMETRICI
RILIEVO STATO ATTUALE - Tav. 11 di 12

CODICE PROGETTO PROGETTO: BO0067 LIV. PROG.: D N. PROG.: 1801	NOME FILE CA11 - T00SG00CRTPV11_A.dwg CODICE ELAB. T00SG00CRTPV11	REVISIONE A	SCALA: 1:1000
C B A	EMISSIONE April 2020	REDAITTO VERIFICATO APPROVATO	DATA REDAITTO VERIFICATO APPROVATO