


Demolizione muri m 35,20



Demolizione tombino m 3,50



Demolizione muri m 46,00

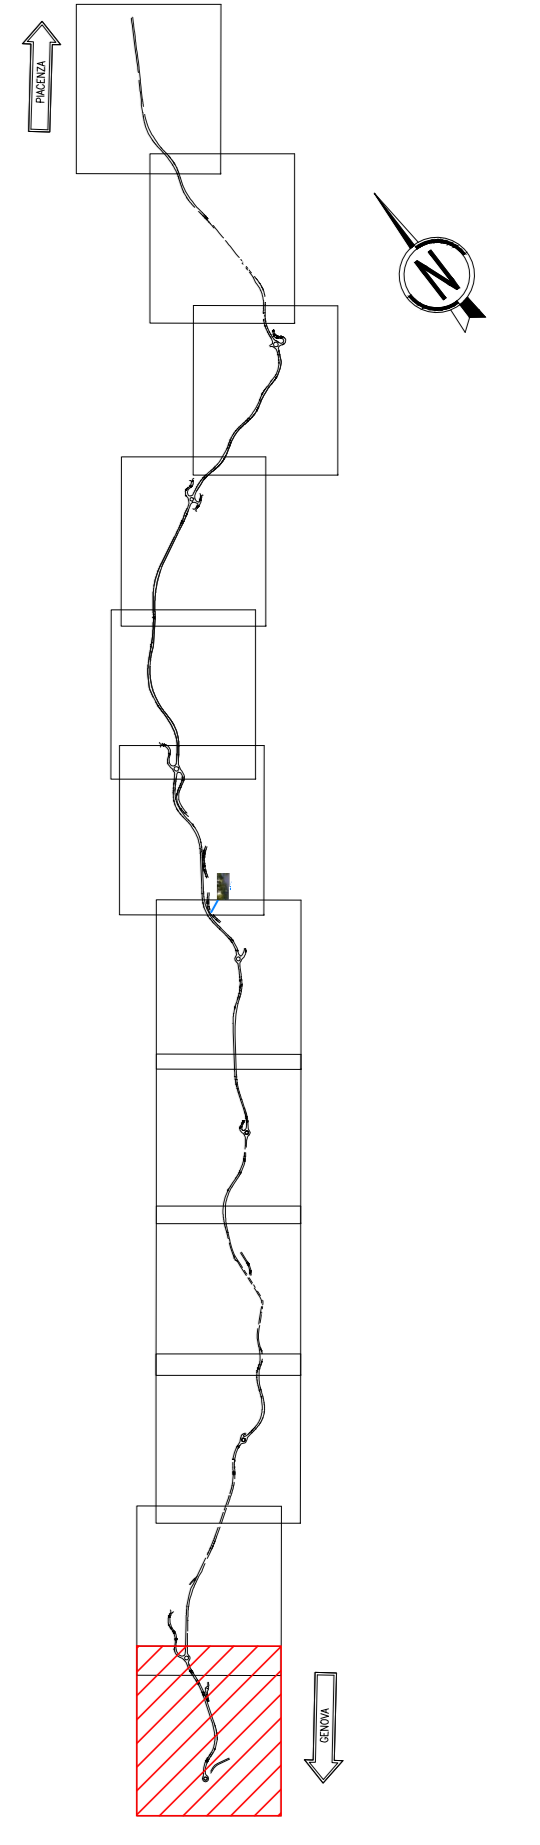

LEGENDA	
	DEMOLIZIONE
	RINATURIZZAZIONE
	FRESATURA
	FRESATURA E BITUMATURA
	RIEMPIMENTO
	DEMOLIZIONE GABBIONATE
	DEMOLIZIONE MURI
	ARRETRAMENTO RECINZIONI
	SCHERMATURE VEGETALI - FILARI DI SIEPI

**Sanas** ANAS S.p.A.  
GRUPPO FS ITALIANE Direzione Progettazione e Realizzazione Lavori

**S.S.45 DELLA VAL DI TREBBIA**  
AMMODERNAMENTO DELLA STRADA STATALE N. 45 DELLA VAL TREBBIA NEL TRATTO CERNUSCA-RIVERGARO

**PROGETTO DEFINITIVO**

PROGETTAZIONE: ANAS DPRL	SUPPORTO ALLA PROGETTAZIONE:
PROGETTISTE: Ing. Antonio SCALAMANDRO Direttore Dip. di Pianificazione	
IL GEOLOGO: Prof. Massimo MARTINO Direttore Dip. di Lavori di A.T.	
IL RESPONSABILE DEL S.A. Ing. Luca FRODINI Direttore Dip. di Lavori di A.T.	
IL COORDINATORE PER LA SICUREZZA IN FASE DI PROGETTAZIONE: Geom. E. PIRELLA	
VISTO IL RESPONSABILE DEL PROCEDIMENTO: Ing. Anna Maria NCSAR	
PROTOCOLLO	DATA
	DOTT. GEOL. DANILLO GALLO
	ING. RENATO DEL PRETE

**CB012** C - STUDI, RILIEVI ED INDAGINI  
CB - DEMOLIZIONI  
PLANIMETRIA DELLE DEMOLIZIONI - Tav. 12 di 12

CODICE PROGETTO	NOME FILE	REVISIONE	SCALA:
PROGETTO	CB012 - P00DE00CMSPL12_A.dwg		
BO0067 D 18.01	CODICE ELAB. P00DE00CMSPL12	A	1:1000

C					
B					
A	EMISSIONE	Aprile 2020	REDDATO	VERIFICATO	APPROVATO
REV.	DESCRIZIONE	DATA	REDDATO	VERIFICATO	APPROVATO