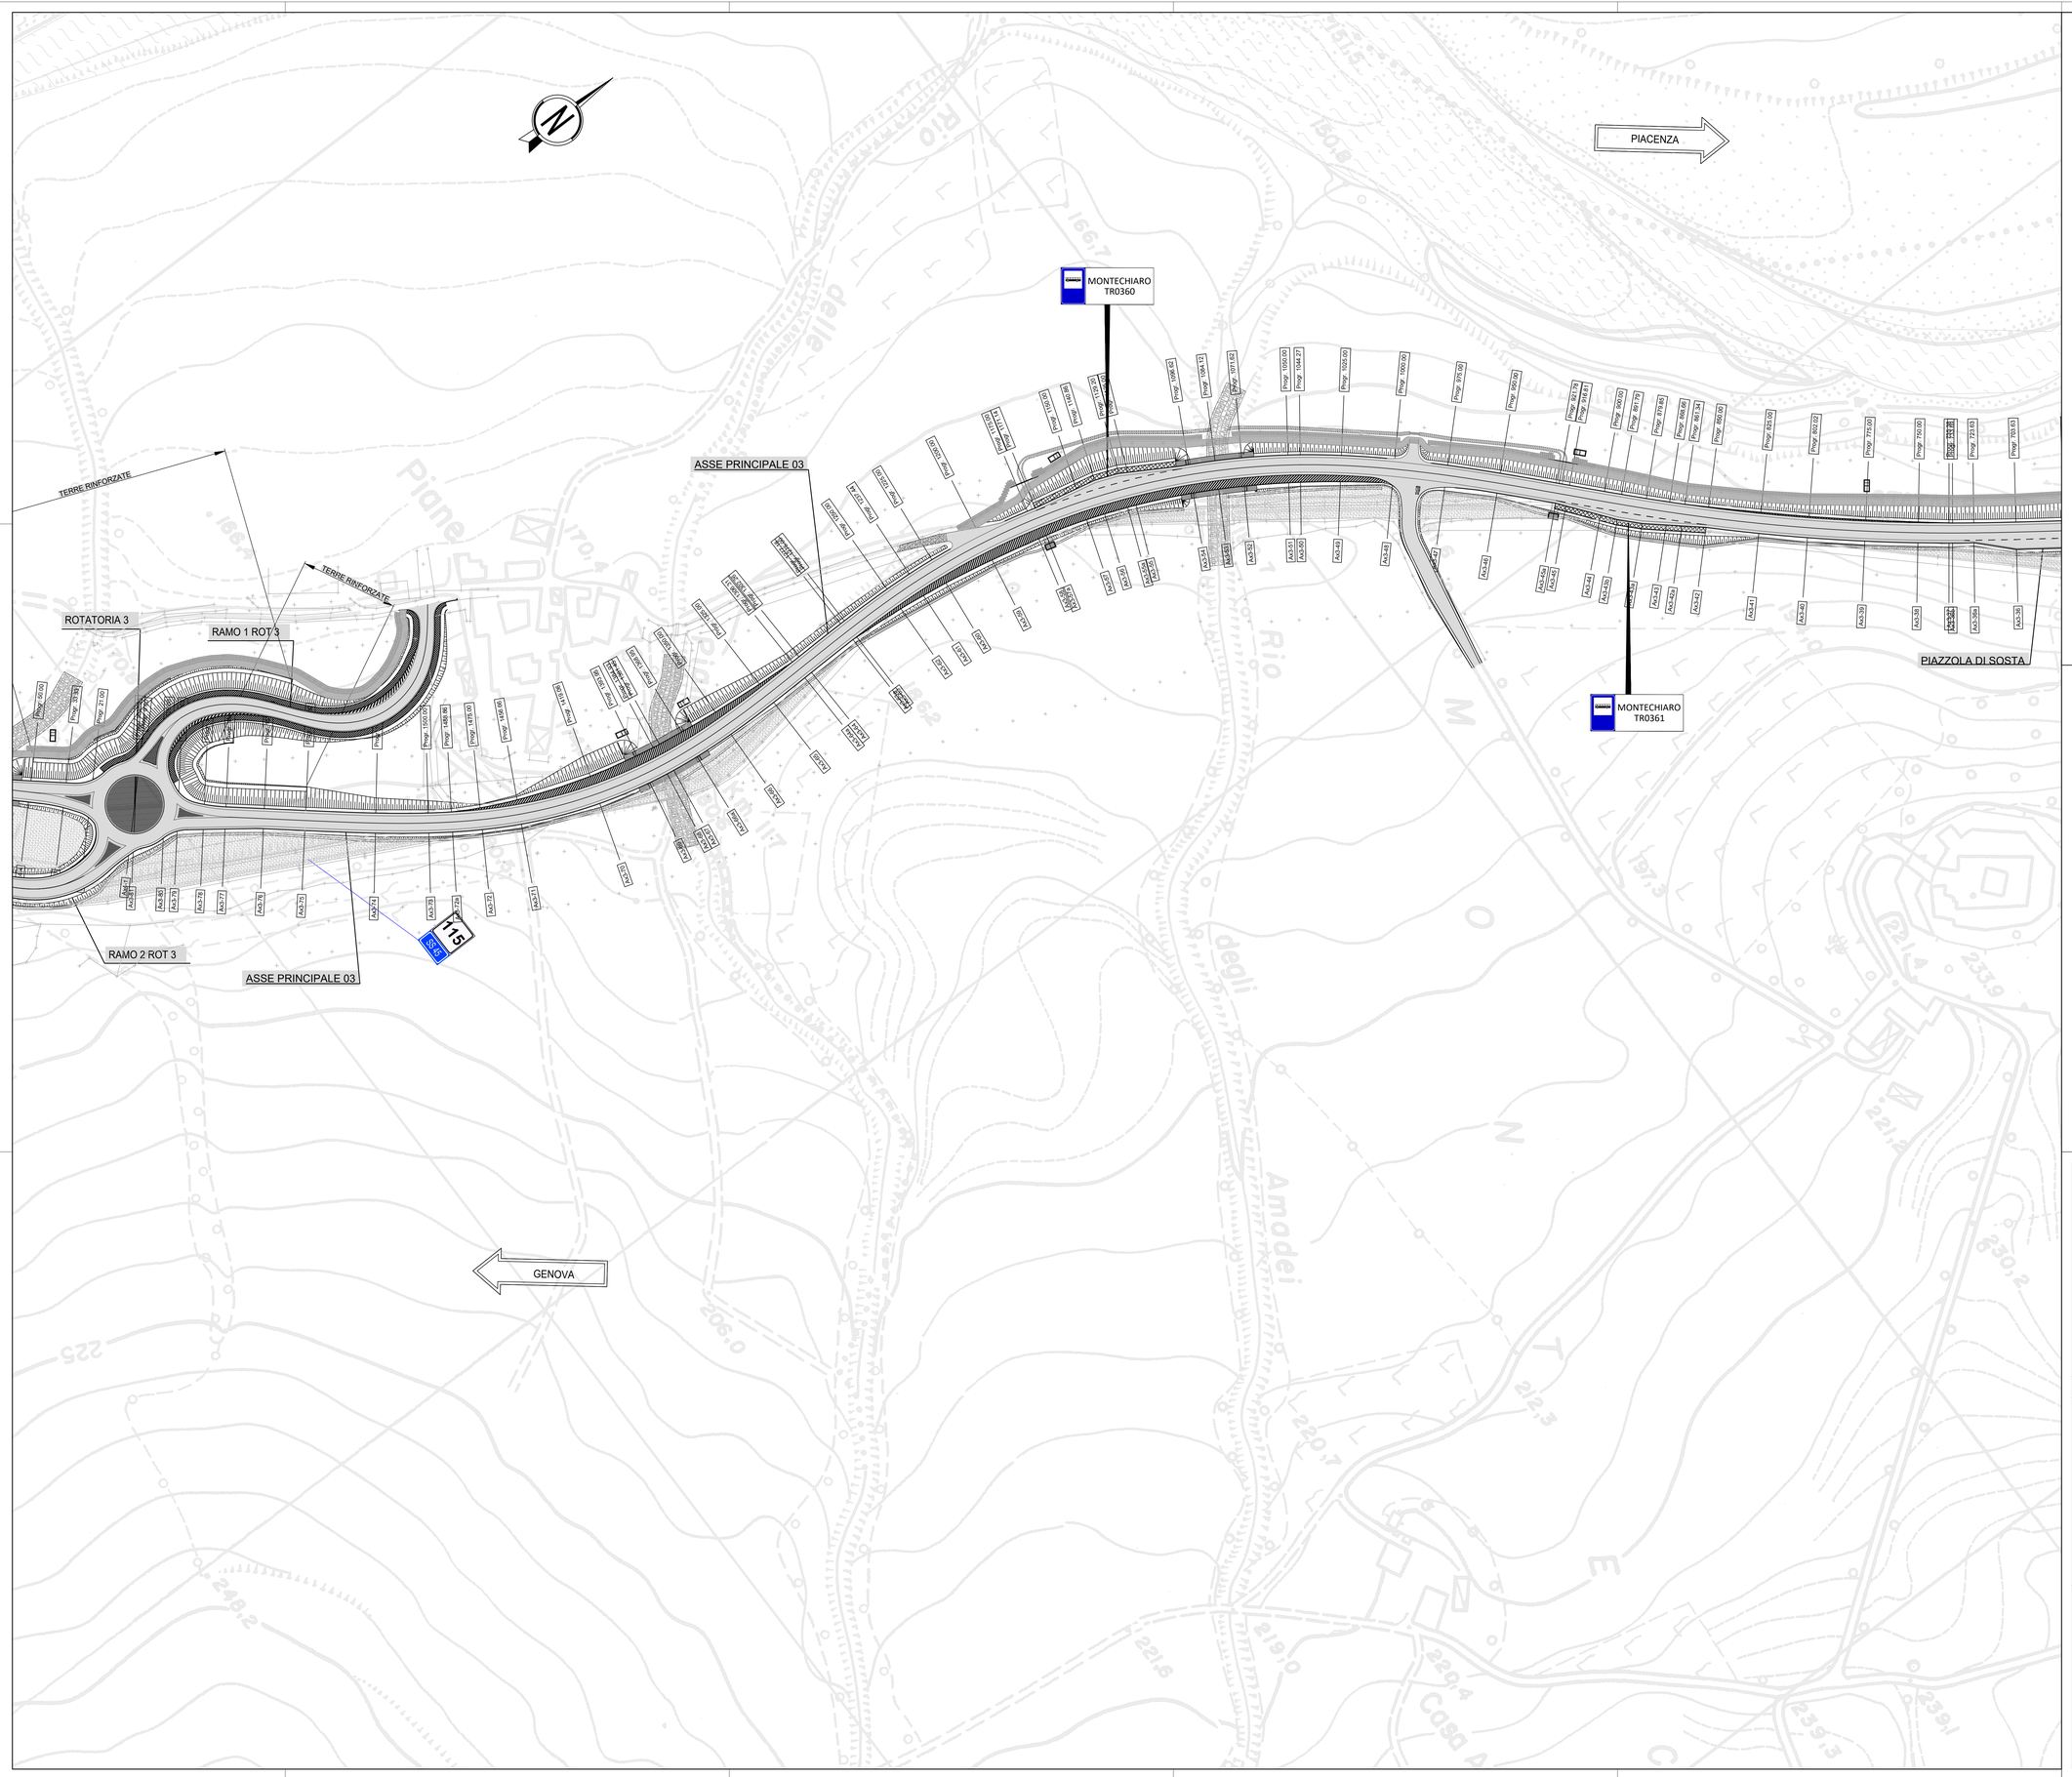

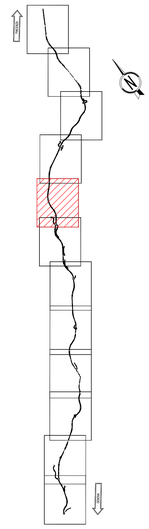

LEGENDA

- MARCIAPIEDE
- VIABILITA' NON ASFALTATA PISTA CICLABILE
- VIABILITA' ASFALTATA
- RINATURALIZZAZIONI
- DOLGO TR0560 — FERMATA BUS

N.B. : Nelle località urbane è prevista la posa dello strato d'usura con argilla espansa.

ANAS S.p.A.
GRUPPO FS ITALIANE

ANAS S.p.A.
Direzione Progettazione e Realizzazione Lavori

S.S.45 DELLA VAL DI TREBBIA

AMMODERNAMENTO DELLA STRADA STATALE N. 45 DELLA VAL TREBBIA NEL TRATTO CERNUSCA-RIVERGARO

PROGETTO DEFINITIVO

PROGETTAZIONE: ANAS DPRL	SUPPORTO ALLA PROGETTAZIONE:
I PROGETTISTI: *ing. Antonio SCALAMANDRÈ* *Ordine Ing. di Frosinone n.1063*	STUDIO CORONA
IL GEOLOGO: *geol. Maurizio MARTINO* *Ordine Geol. del Lazio EG n.457*	Ingegneria del Territorio s.r.l. — CONSORZIO UNING Soci: GA&M
IL RESPONSABILE DEL SIA: *Ing. Laura TRONAI* *Ordine Arch. di Roma n.A-7188*	SETAC SrL Servizi Ambiente Trasporti Antinquinamento — ARKE' INGEGNERIA S.r.l.
IL COORDINATORE PER LA SICUREZZA IN FASE DI PROGETTAZIONE: *geom. E.PAIELLA*	ECOPLAN — E&G Engineering & Graphics S.r.l.
VISTO: IL RESPONSABILE DEL PROCEDIMENTO: *ing. Anna Maria NOSARI*	
PROTOCOLLO / DATA	DOTT. GEOL. DANILO GALLO — ING. RENATO DEL PRETE

DA005

D - PROGETTO STRADALE
DA - ASSE PRINCIPALE
PLANIMETRIA DI PROGETTO - Tav. 5 di 12

CODICE PROGETTO			NOME FILE	REVISIONE	SCALA:
PROGETTO	LIV. PROG.	N. PROG.	DA005 - P00PS00TRAPP05_A.dwg		
BO0067	D	1801	CODICE ELAB. P00PS00TRAPP05	A	1:1000

REV.	DESCRIZIONE	DATA	REDATTO	VERIFICATO	APPROVATO
C					
B					
A	EMISSIONE	Aprile 2020			