



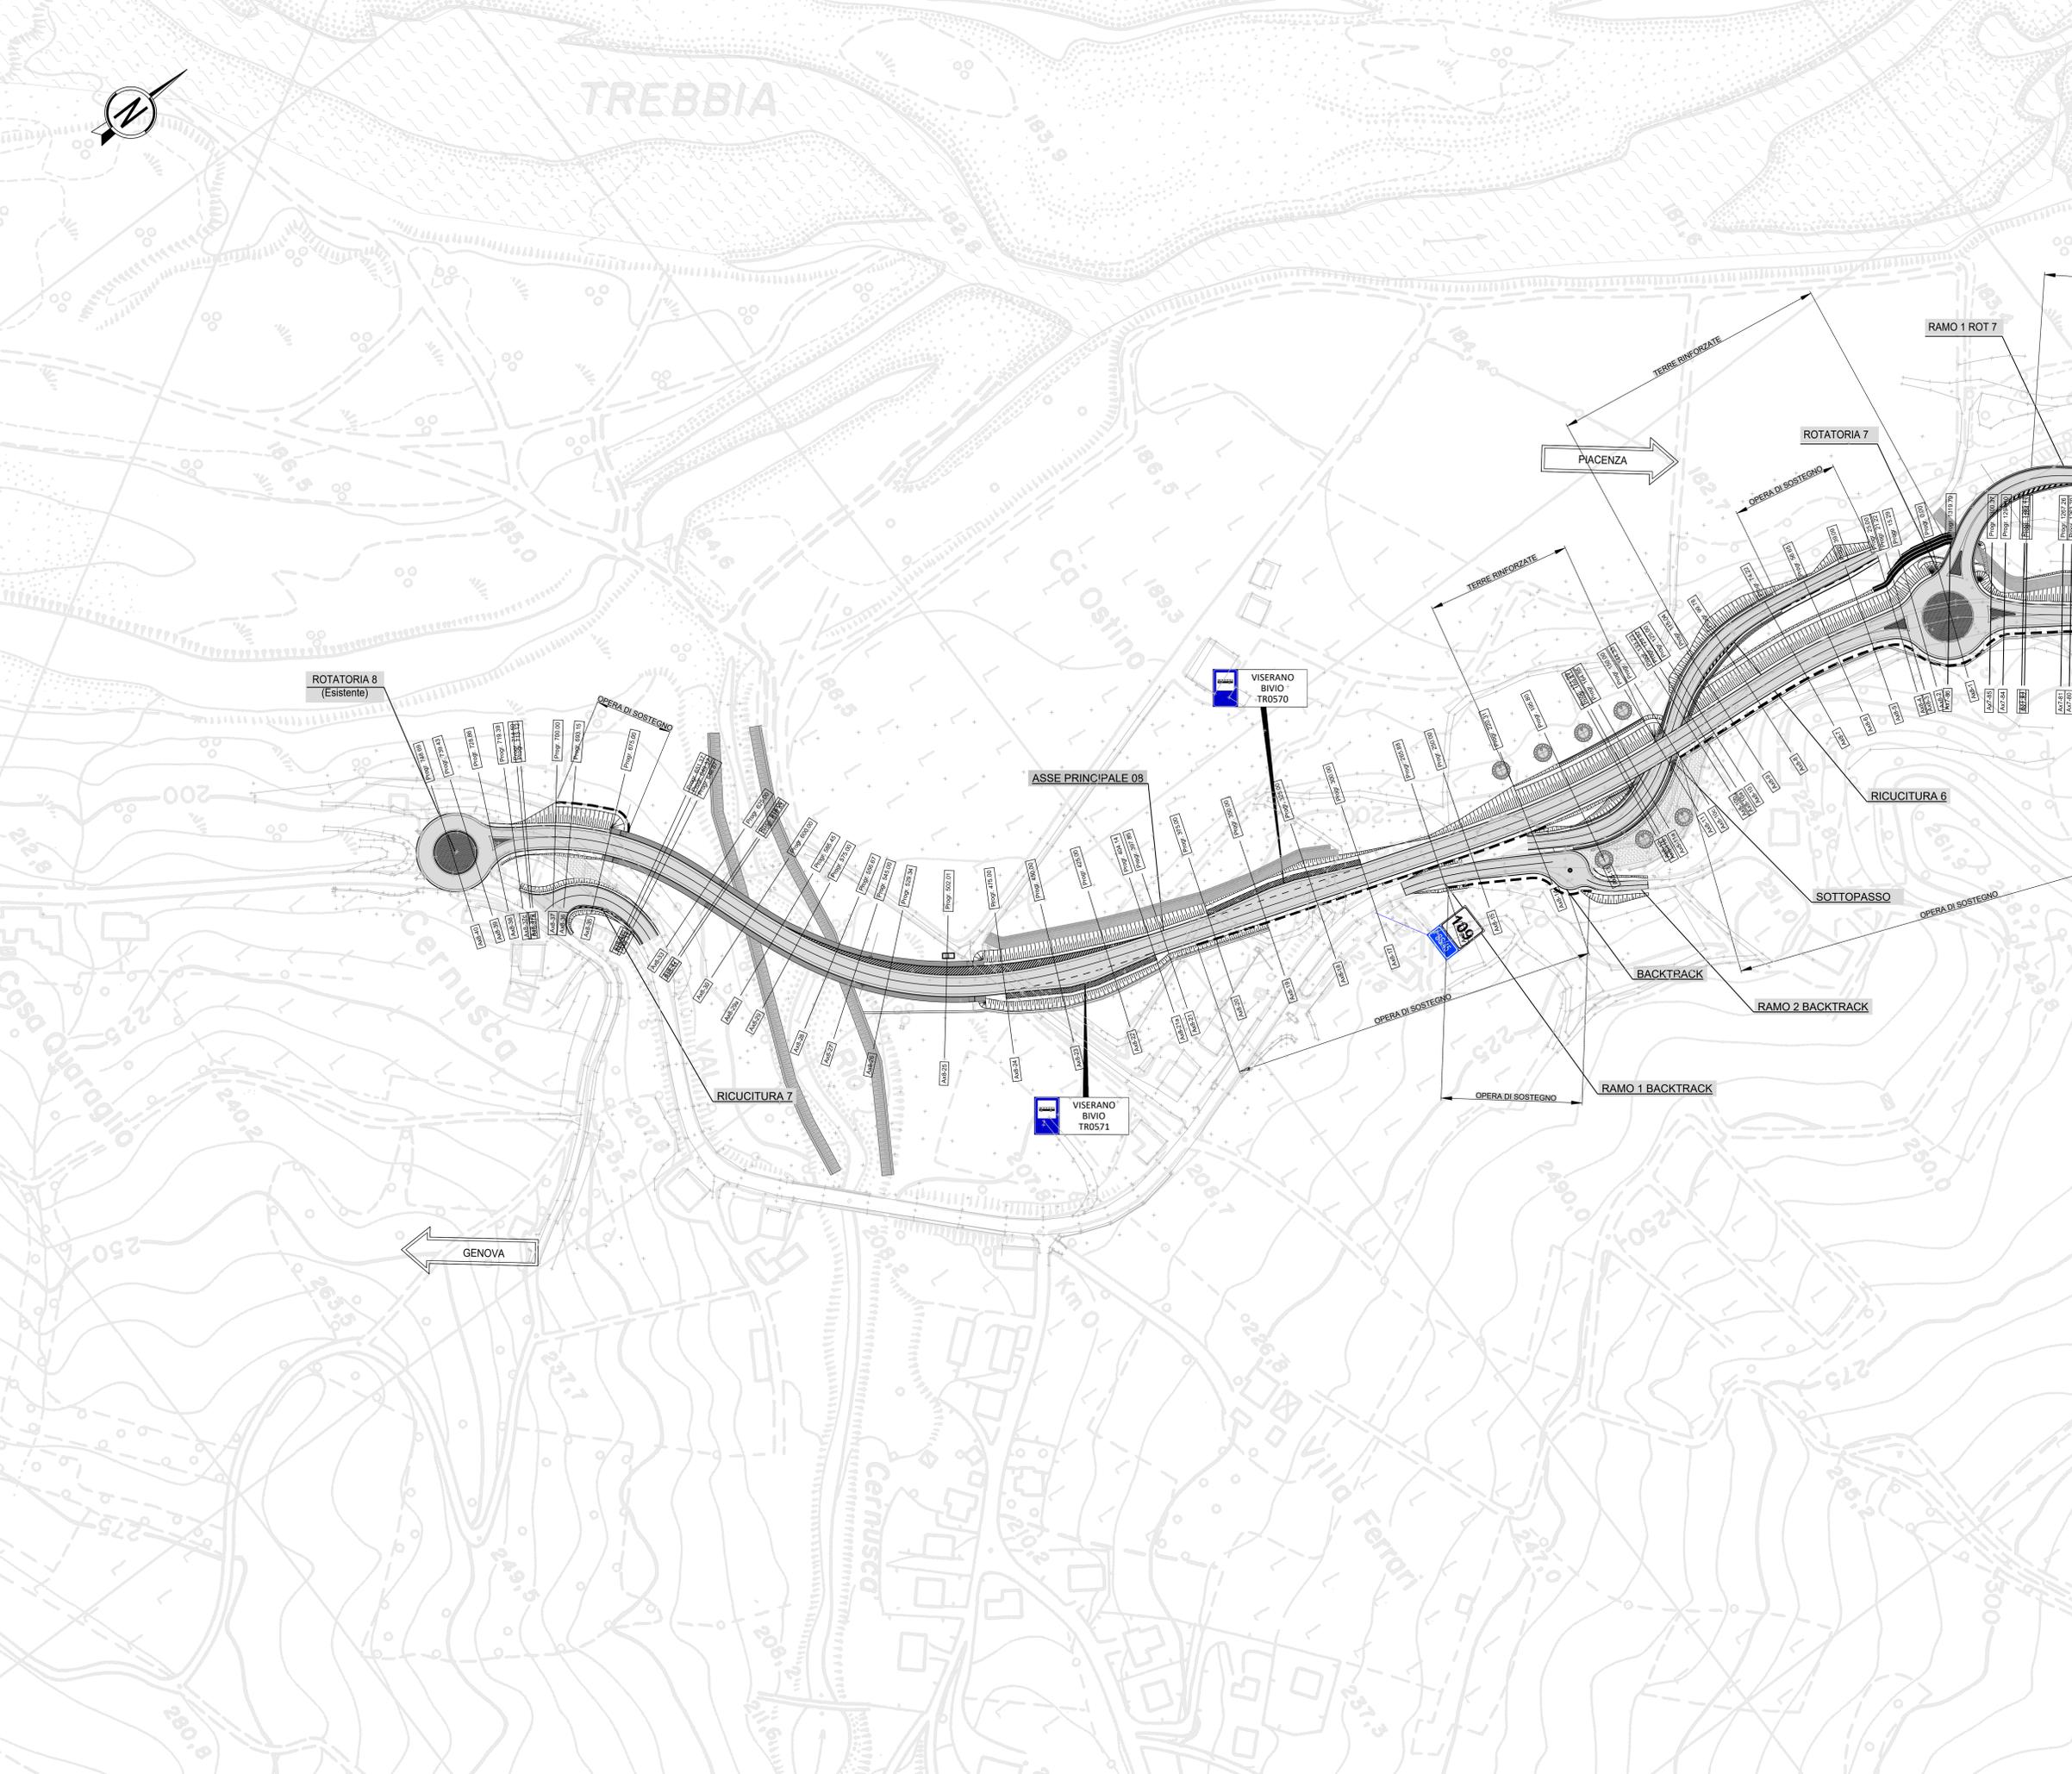

TREBBIA

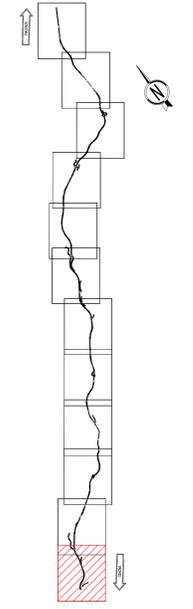

LEGENDA

	MARCIAPIEDE
	VIABILITA' NON ASFALTATA
	PISTA CICLABILE
	VIABILITA' ASFALTATA
	RINATURAZIONI
	FERMATA BUS
	DOLGO TR0560

N.B. : Nelle località urbane è prevista la posa dello strato d'usura con argilla espansa.

Sanas ANAS S.p.A.
GRUPPO FS ITALIANE Direzione Progettazione e Realizzazione Lavori

S.S.45 DELLA VAL DI TREBBIA
AMMODERNAMENTO DELLA STRADA STATALE N. 45 DELLA VAL TREBBIA NEL TRATTO CERNUSCA-RIVERGARO

PROGETTO DEFINITIVO

PROGETTAZIONE: ANAS DPPI	SUPPORTO ALLA PROGETTAZIONE:
PROGETTISTI: Ing. ANTONIO SCALAMANDRE Claudio Ing. di Provenienza n. 1001	
IL GEOLOGICO: Ing. MAURO MARTINO Claudio Ing. di Provenienza n. 1017	
IL RESPONSABILE DEL BIA: Ing. LAURO PIZZANI Claudio Ing. di Provenienza n. 1018	
IL COORDINATORE PER LA SICUREZZA IN FASE DI PROGETTAZIONE: Ing. F. PARELLA	
VISTO: IL RESPONSABILE DEL PROCEDIMENTO: Ing. ANNA MORA MUSAIO	
PROTOCOLLO DATA	
	DOTT. GEOL. DANIELE GALLO
	ING. RENATO DEL PRETE

DA012 **D - PROGETTO STRADALE**
DA - ASSE PRINCIPALE
PLANIMETRIA DI PROGETTO - Tav. 12 di 12

CODICE PROGETTO	NOME FILE	REVISIONE	SCALA:
PROGETTO	DA012 - PO0500TRAPP12_A.dwg		
BO0067	D 1801	A	1:1000
CODICE ELAB.	PO0PS00TRAPP12		

REV.	DESCRIZIONE	DATA	REDATTO	VERIFICATO	APPROVATO
C					
B					
A	EMISSIONE	Aprile 2020			