


DIAGRAMMA DI VELOCITA' (FLUSSO LIBERO) E VERIFICHE  
Scala 1: 2000.000

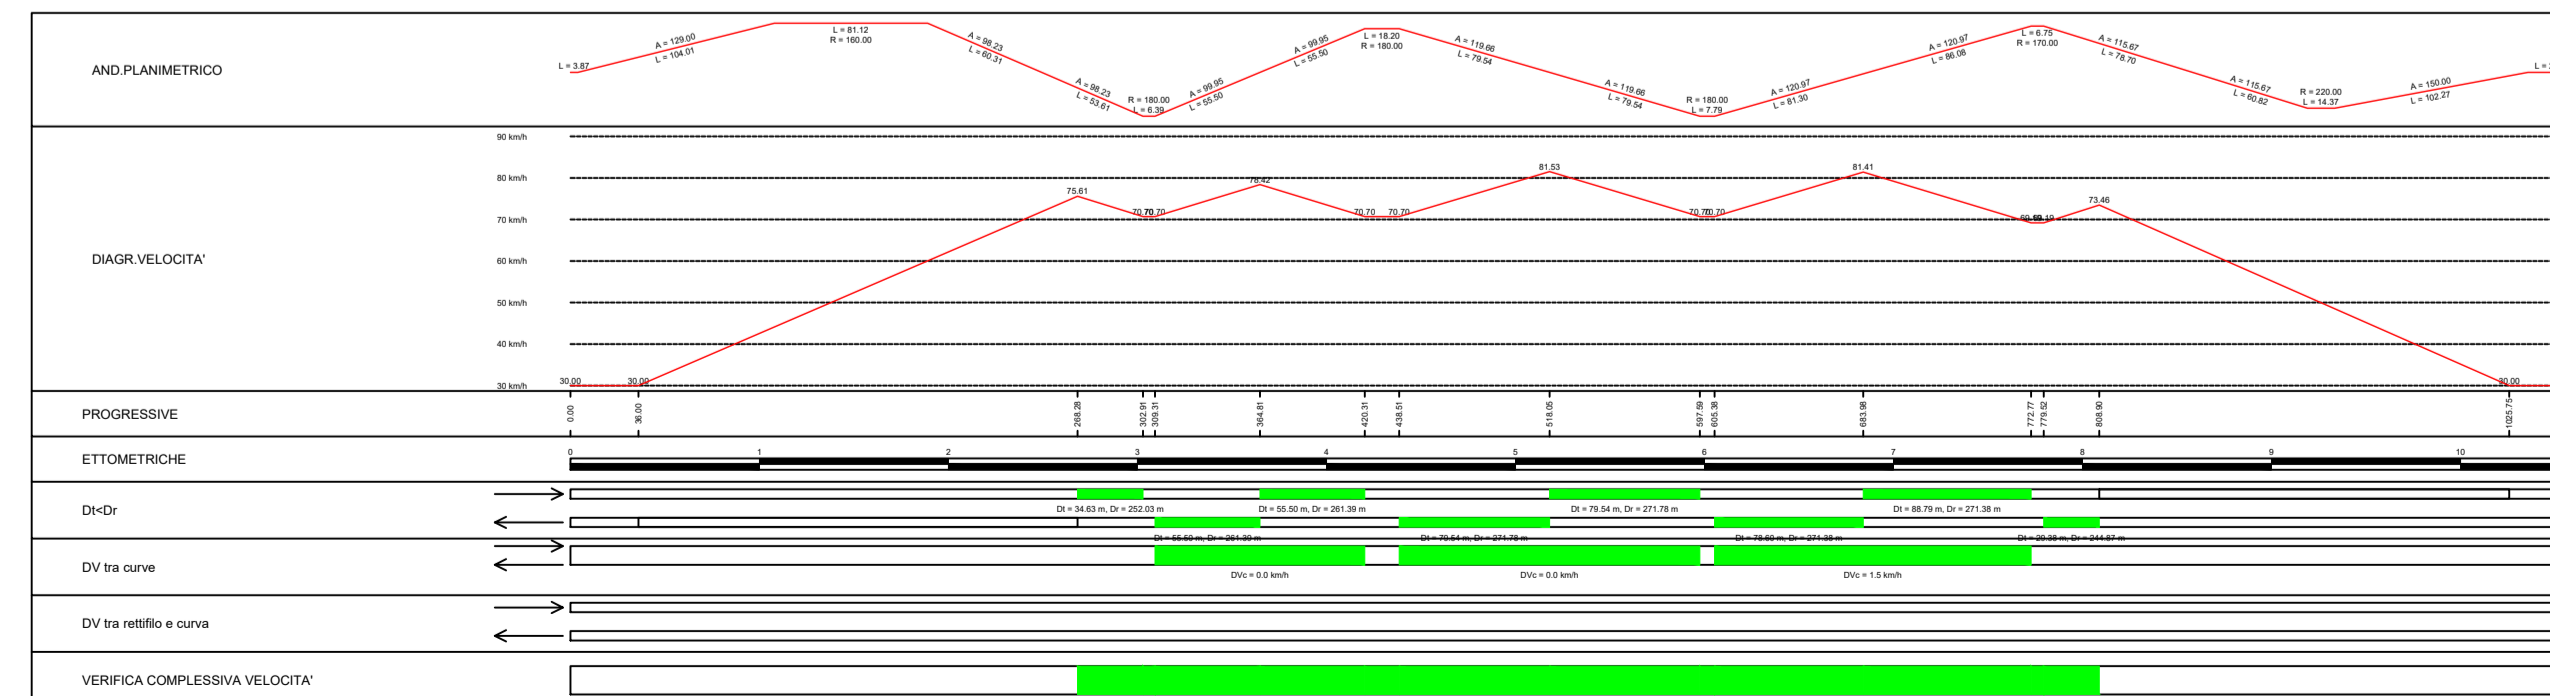

ANAS S.p.A.  
Direzione Progettazione e Realizzazione Lavori

**S.S.45 DELLA VAL DI TREBBIA**  
**AMMODERNAMENTO DELLA STRADA STATALE N. 45 DELLA VAL**  
**TREBBIA NEL TRATTO CERNUSCA-RIVERGARO**

**PROGETTO DEFINITIVO**

PROGETTAZIONE: ANAS DPRL	SUPPORTO ALLA PROGETTAZIONE:
I PROGETTISTI: Ing. Antonio SCALAMANDRE Ordine Ing. di Piacenza n. 1063	
IL GEOLOGO: geol. Maurizio MARTINO Ordine Geol. del Lazio ES n.457	
IL RESPONSABILE DEL SIA: Ing. Laura TROIANI Ordine Arch. di Roma n.A-31880	
IL COORDINATORE PER LA SICUREZZA IN FASE DI PROGETTAZIONE: geom. E PAIELLA	
VISTO: IL RESPONSABILE DEL PROCEDIMENTO: Ing. Anna Maria NOSARI	
PROTOCOLLO: DATA:	
	DOTT. GEOL. DANILLO GALLO
	ING. RENATO DEL PRETE

DA043

**D - PROGETTO STRADALE**  
**DA - ASSE PRINCIPALE**  
DIAGRAMMA DELLE VERIFICHE GEOMETRICHE -  
ASSE PRINCIPALE 02

CODICE PROGETTO	NOME FILE	REVISIONE	SCALA:
PROGETTO: BO0067	DA043 - P00PS00TRADG02_A.dwg	A	1:2000
LIV. PROG.:	N. PROG.:	CODICE ELAB.:	
D	1801	P00PS00TRADG02	

REV.	DESCRIZIONE	DATA	REDDATTO	VERIFICATO	APPROVATO
C					
B					
A	EMISSIONE	Aprile 2020			