


Loc. CASINO D'AGNELLI
Velocità imposta = 50 km/h
(Vp,max = 60 km/h)



DIAGRAMMA DI VELOCITA' (FLUSSO LIBERO) E VERIFICHE
Scala 1: 2000.000

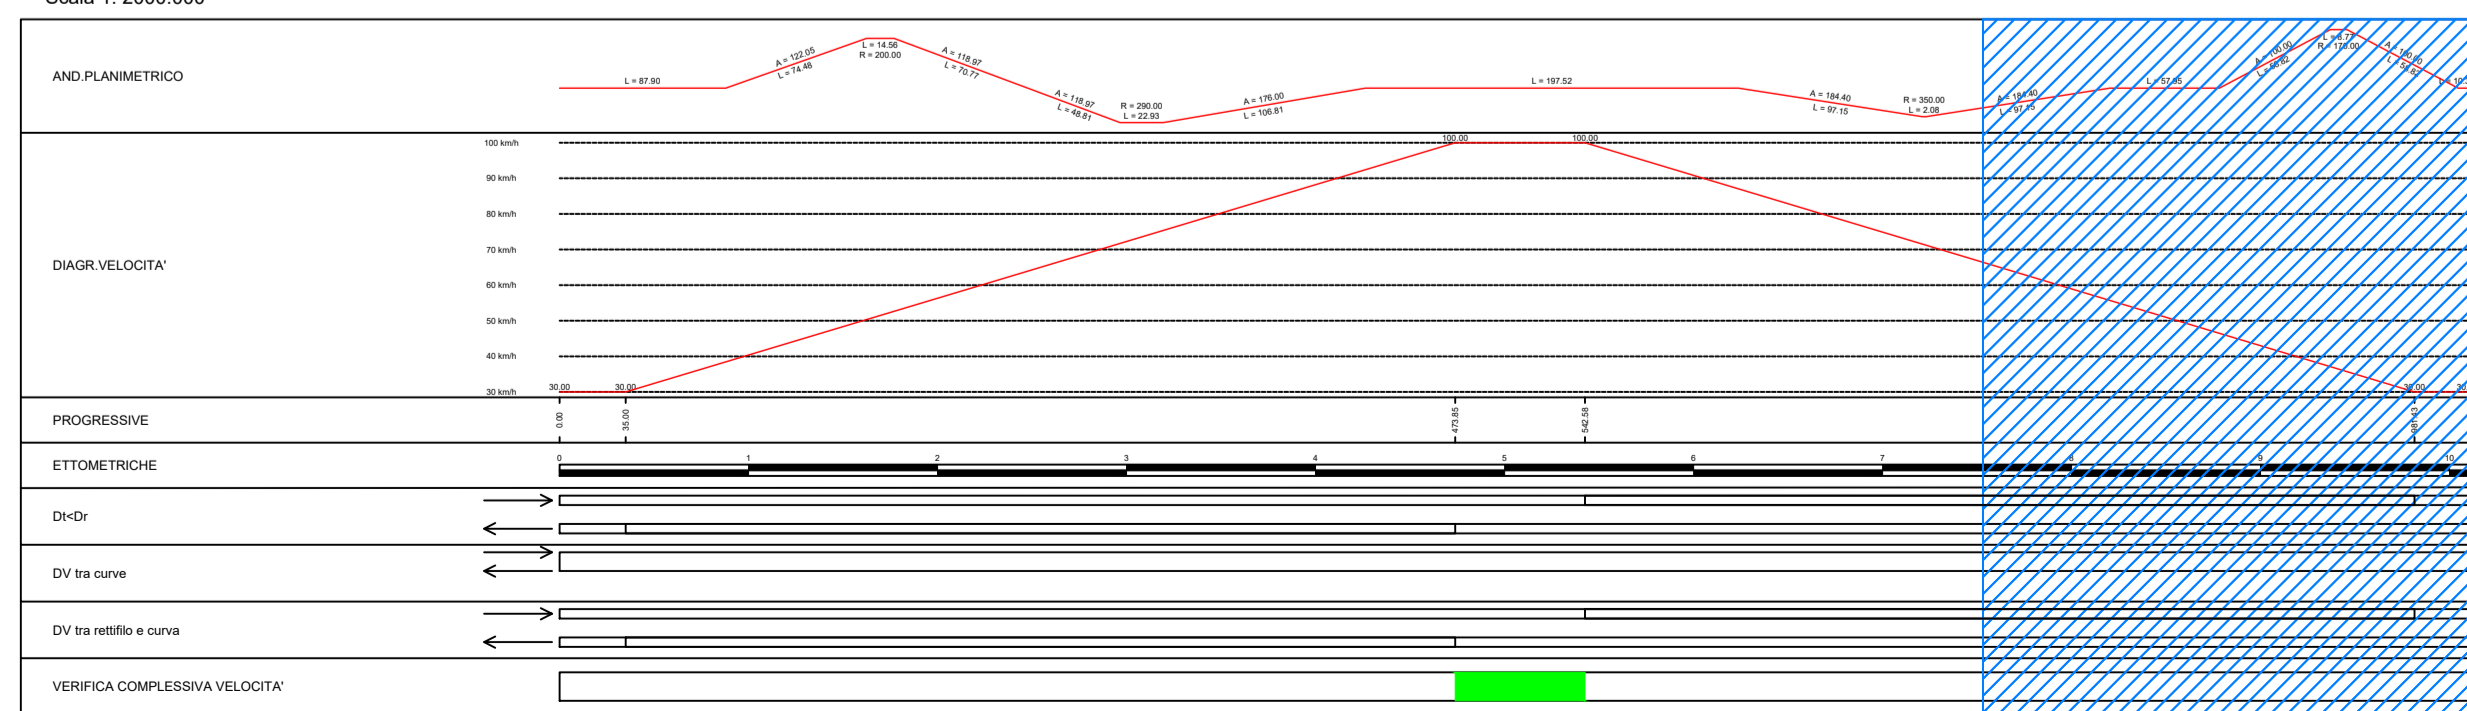

ANAS S.p.A.
Direzione Progettazione e Realizzazione Lavori

S.S.45 DELLA VAL DI TREBBIA
AMMODERNAMENTO DELLA STRADA STATALE N. 45 DELLA VAL TREBBIA NEL TRATTO CERNUSCA-RIVERGARO

PROGETTO DEFINITIVO

PROGETTAZIONE: ANAS DPRL		SUPPORTO ALLA PROGETTAZIONE:	
I PROGETTISTI: ing. Antonio SCALAMANDRE Ordine Ing. di Piacenza n. 1083		STUDIO CORONA	
IL GEOLOGO: geol. Maurizio MARTINO Ordine Geol. del Lazio ES n. 457		ING. TERRITORIO	UNING
IL RESPONSABILE DEL SIA: ing. Laura TROIANI Ordine Arch. di Roma n. A-31880		GA&M	ARKE
IL COORDINATORE PER LA SICUREZZA IN FASE DI PROGETTAZIONE: geom. E PAIELLA		SETAC Srl	INGEGNERIA S.R.L.
VISTO: IL RESPONSABILE DEL PROCEDIMENTO: ing. Anna Maria NCSARI		ECOPLAN	EG
PROTOCOLLO	DATA	DOTT. GEOL. DANILLO GALLO	ING. RENATO DEL PRETE

DA046

D - PROGETTO STRADALE
DA - ASSE PRINCIPALE
DIAGRAMMA DELLE VERIFICHE GEOMETRICHE - ASSE PRINCIPALE 05

CODICE PROGETTO	NOME FILE	REVISIONE	SCALA:
PROGETTO	DA046 - P00PS00TRADG05_A.dwg	A	1:2000
BO00067	D 1801		
ELAB.	P 0 0 P S 0 0 T R A D G 0 5		

C					
B					
A	EMISSIONE	Aprile 2020			
REV.	DESCRIZIONE	DATA	REDATTO	VERIFICATO	APPROVATO