




DIAGRAMMA DI VELOCITA' (FLUSSO LIBERO) E VERIFICHE  
Scala 1: 2000.000

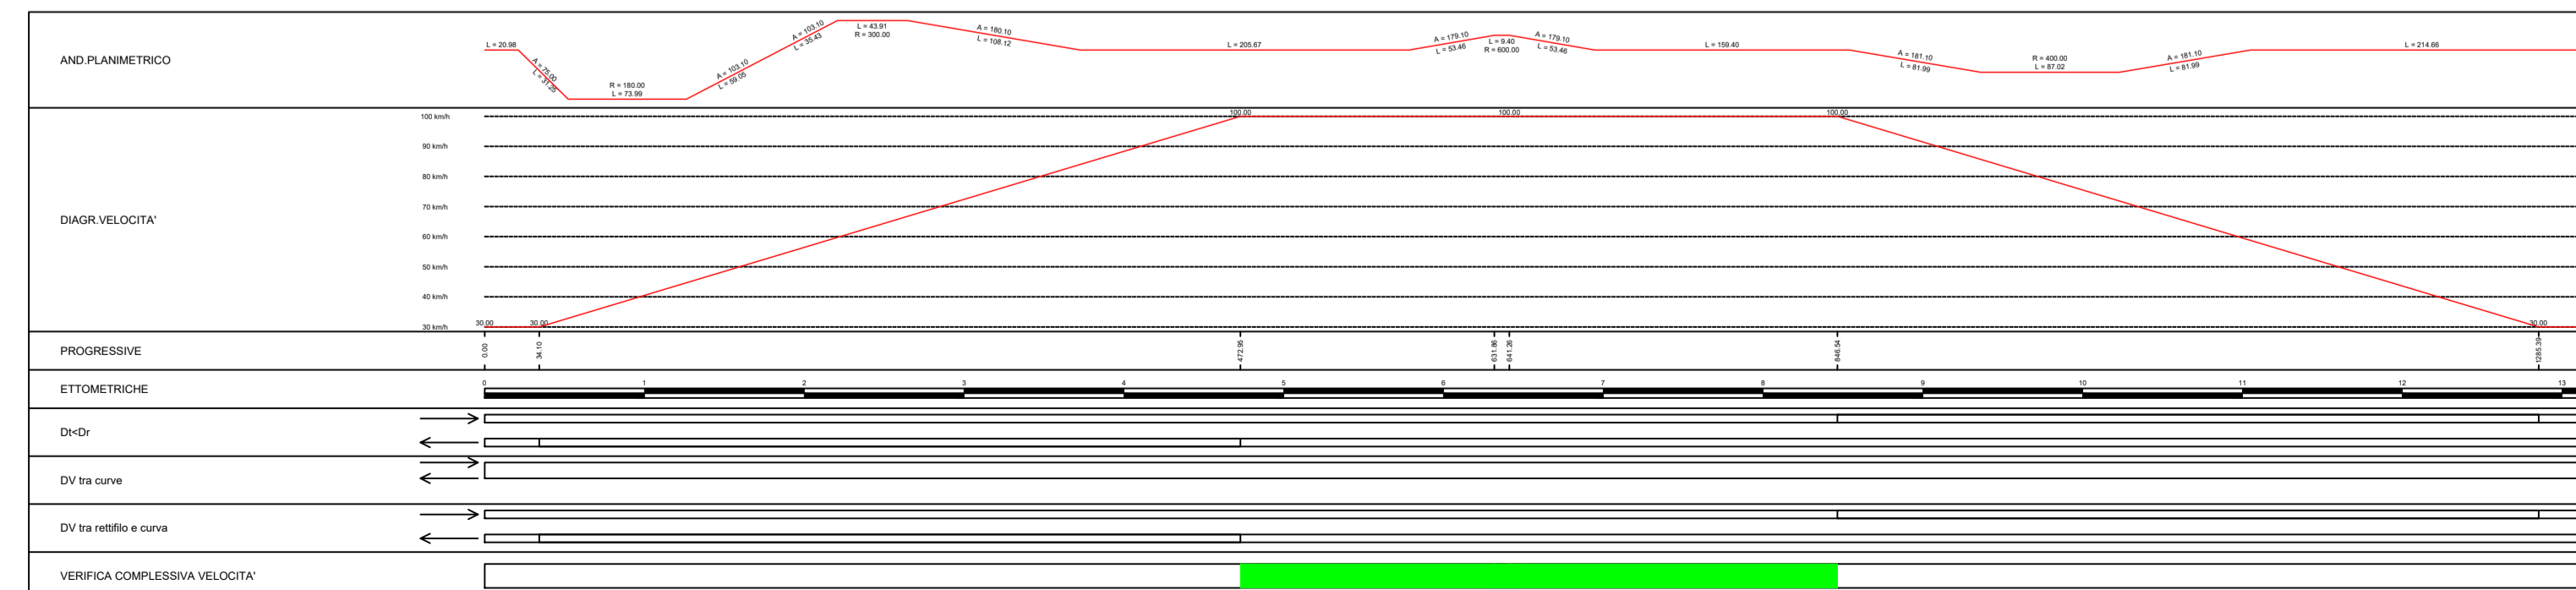

ANAS S.p.A.  
Direzione Progettazione e Realizzazione Lavori

**S.S.45 DELLA VAL DI TREBBIA**  
**AMMODERNAMENTO DELLA STRADA STATALE N. 45 DELLA VAL**  
**TREBBIA NEL TRATTO CERNUSCA-RIVERGARO**

**PROGETTO DEFINITIVO**

PROGETTAZIONE: ANAS DPRL	SUPPORTO ALLA PROGETTAZIONE:	
I PROGETTISTI: Ing. Antonio SCALAMANDRE Ordine Ing. di Professione n. 1263		
IL GEOLOGO: geol. Maurizio MARTINO Ordine Geol. del Lazio ES n. 457		
IL RESPONSABILE DEL SIA: Ing. Laura TROIANI Ordine Arch. di Roma n.A-31890		
IL COORDINATORE PER LA SICUREZZA IN FASE DI PROGETTAZIONE: geom. E PAIELLA		
VISTO: IL RESPONSABILE DEL PROCEDIMENTO: Ing. Anna Maria NCSARI	PROTOCOLLO	DATA
	DOTT. GEOL. DANILLO GALLO	ING. RENATO DEL PRETE

DA048

**D - PROGETTO STRADALE**  
**DA - ASSE PRINCIPALE**  
DIAGRAMMA DELLE VERIFICHE GEOMETRICHE -  
ASSE PRINCIPALE 07

CODICE PROGETTO	NOME FILE	REVISIONE	SCALA:
PROGETTO: BO0067	DA048 - P00PS00TRADG07_A.dwg	A	1:2000
LIV. PROG. D	N. PROG. 1801		
CODICE ELAB. P00PS00TRADG07			

C					
B					
A	EMISSIONE	Aprile 2020			
REV.	DESCRIZIONE	DATA	REDATTO	VERIFICATO	APPROVATO