


DIAGRAMMA DI VISIBILITA'  
Scala X 1: 2000.000  
Scala Y 1: 4000.000

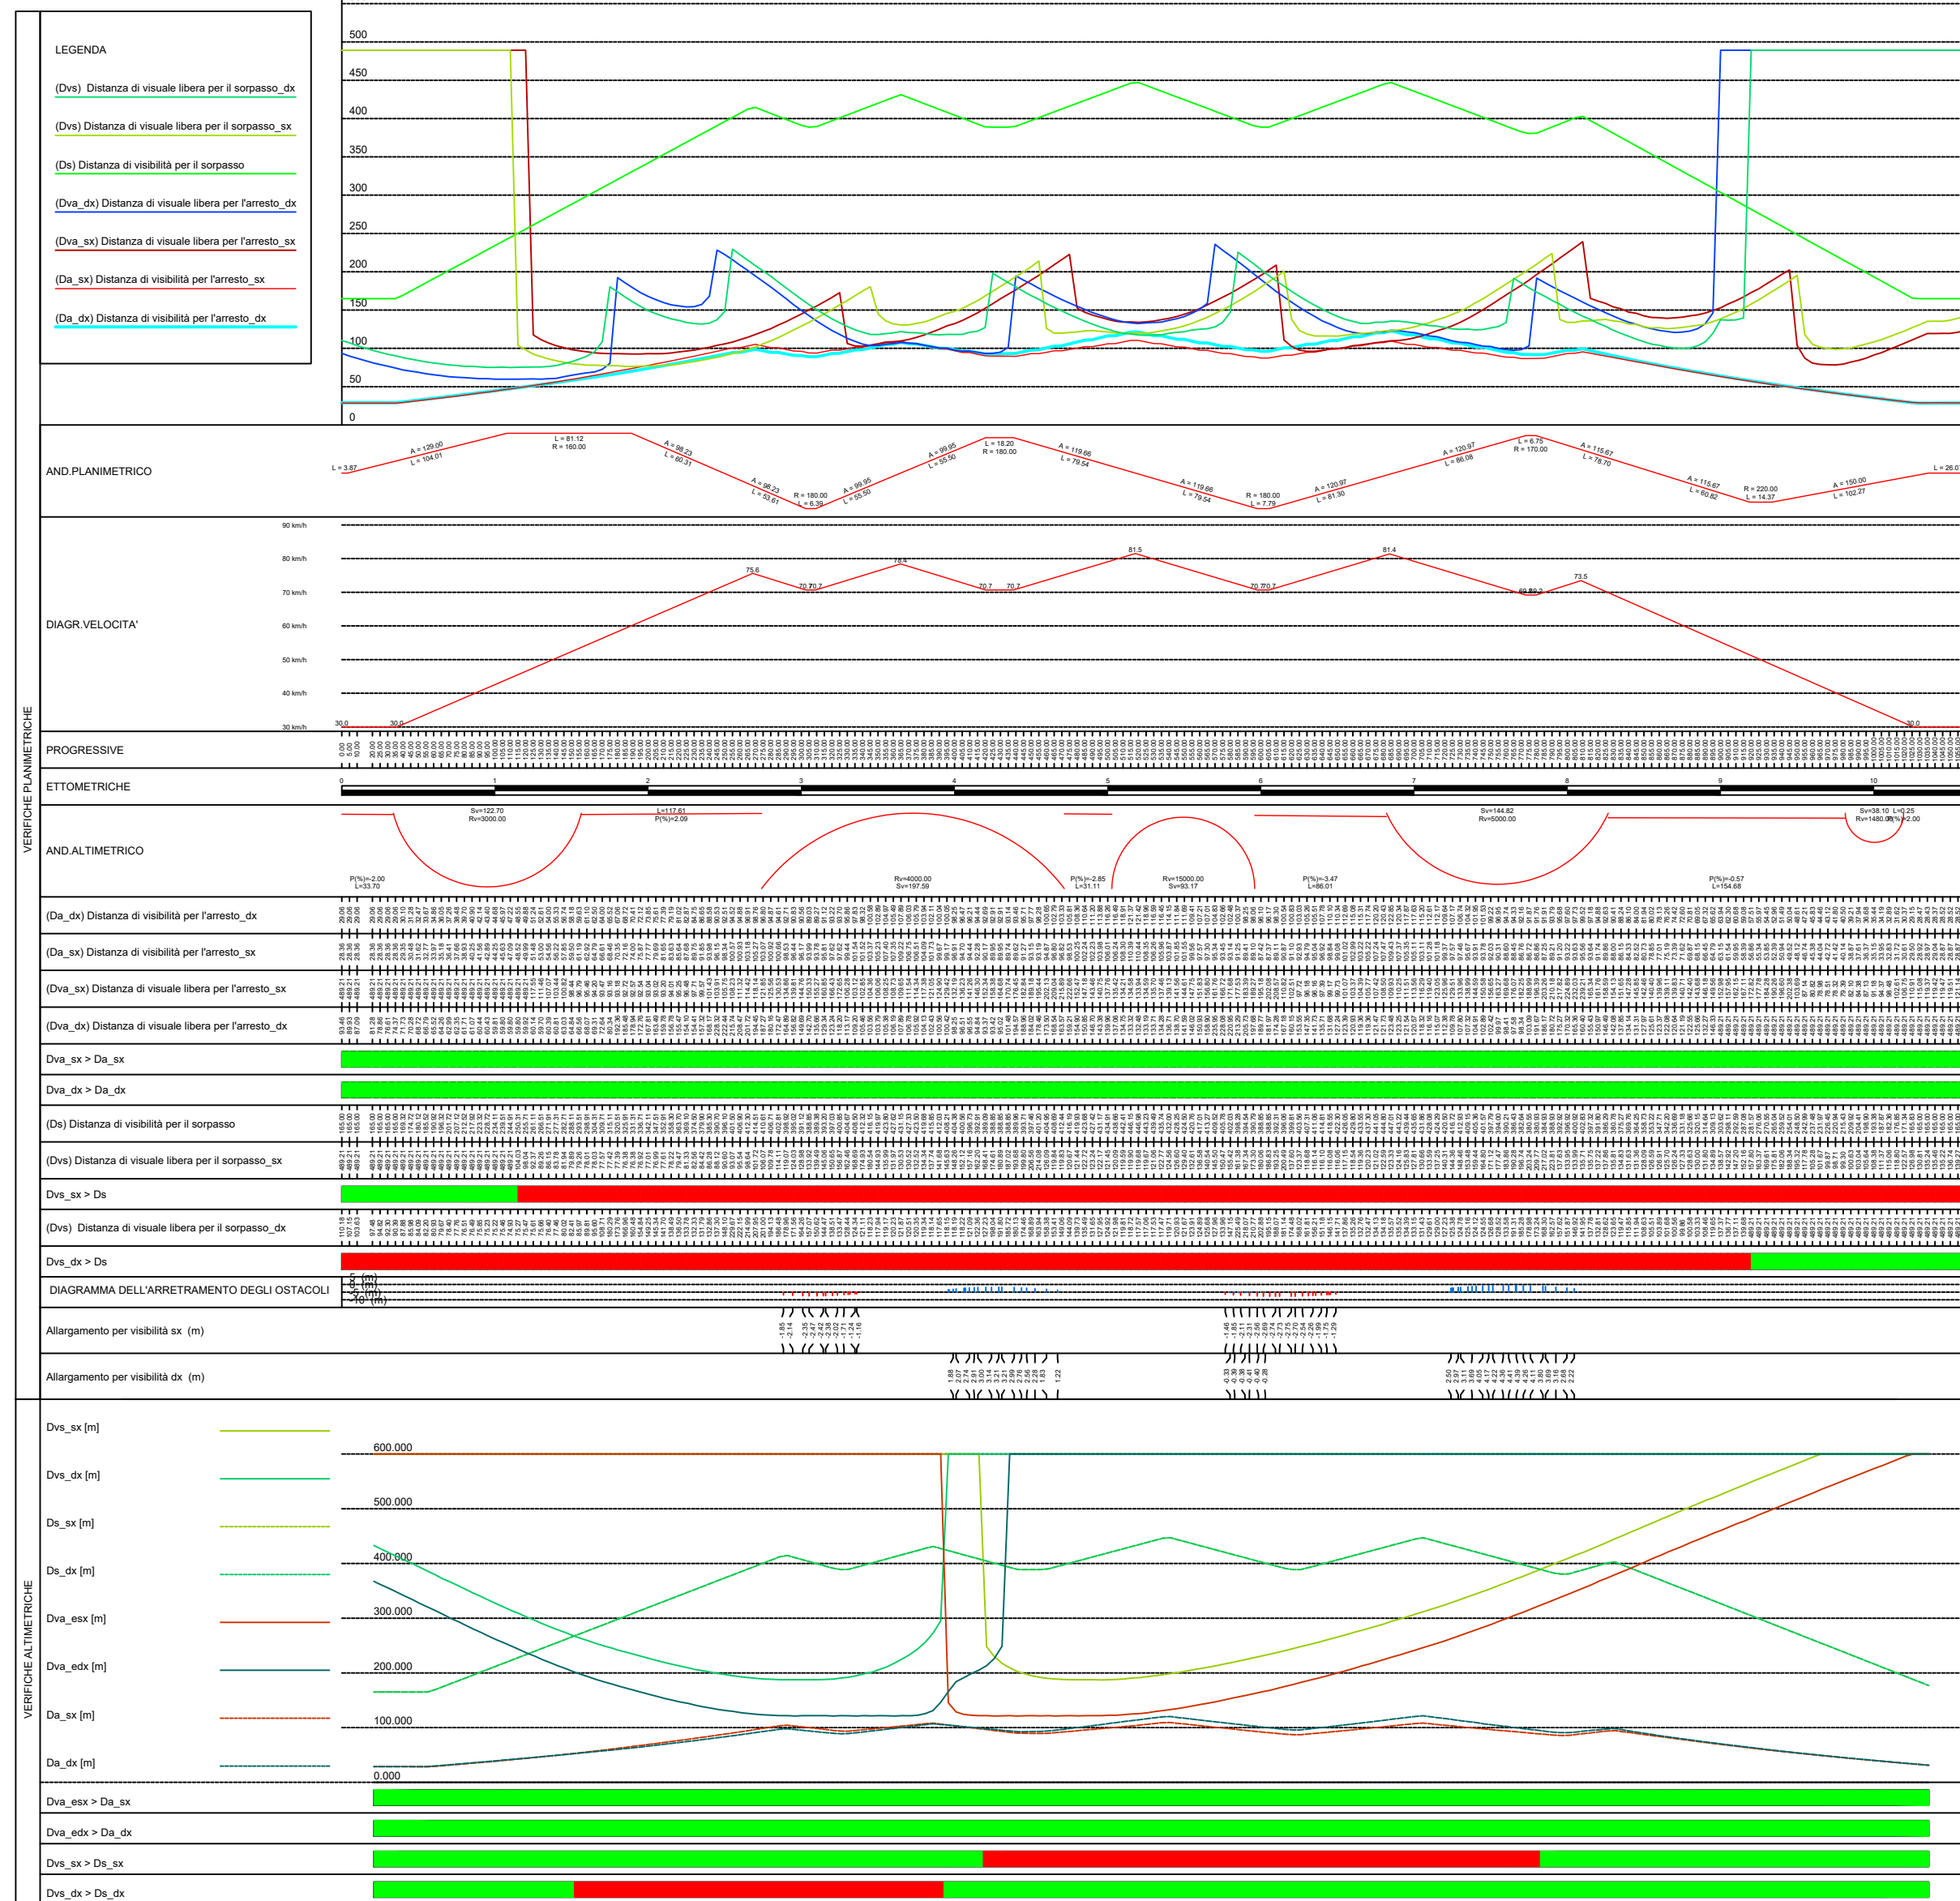

**ANAS S.p.A.**  
Direzione Progettazione e Realizzazione Lavori

**S.S.45 DELLA VAL DI TREBBIA**  
**AMMODERNAMENTO DELLA STRADA STATALE N. 45 DELLA VAL TREBBIA NEL TRATTO CERNUSCA-RIVERGARO**

**PROGETTO DEFINITIVO**

<b>PROGETTAZIONE: ANAS DPRL</b>		<b>SUPPORTO ALLA PROGETTAZIONE:</b>	
I PROGETTISTI: ing. Antonio SCALAMANDRE Ordine Ing. di Frosinone n.1063			
IL GEOLOGO: geol. Maurizio MARTINO Ordine Geol. del Lazio ES n.457			
IL RESPONSABILE DEL SIA: ing. Laura TROIANI Ordine Arch. di Roma n.A-31880			
IL COORDINATORE PER LA SICUREZZA IN FASE DI PROGETTAZIONE: geom. E PANNELLA		IL RESPONSABILE DEL PROCEDIMENTO: ing. Anna Maria NGSARI	
PROTOCOLLO	DATA		
		<b>DOTT. GEOL. DANILLO GALLO</b>	<b>ING. RENATO DEL PRETE</b>

<b>DA051</b>		<b>D - PROGETTO STRADALE</b> <b>DA - ASSE PRINCIPALE</b> DIAGRAMMA DELLE VISIBILITA' ALTIMETRICHE E PLANIMETRICHE - ASSE PRINCIPALE 02			
CODICE PROGETTO		NOME FILE		REVISIONE	SCALA:
PROGETTO	LIV. PROG. N. PROG.	DA051 - P00PS00TRADG10_A.dwg		A	1:2000
BO0067	D 1801	CODICE ELAB. P00PS00TRADG10			
C					
B					
A	EMISSIONE	Aprile 2020			
REV.	DESCRIZIONE	DATA	REDATTO	VERIFICATO	APPROVATO