


Loc. CASINO D'AGNELLI  
Velocità imposta = 50 km/h  
(Vp,max = 60 km/h)

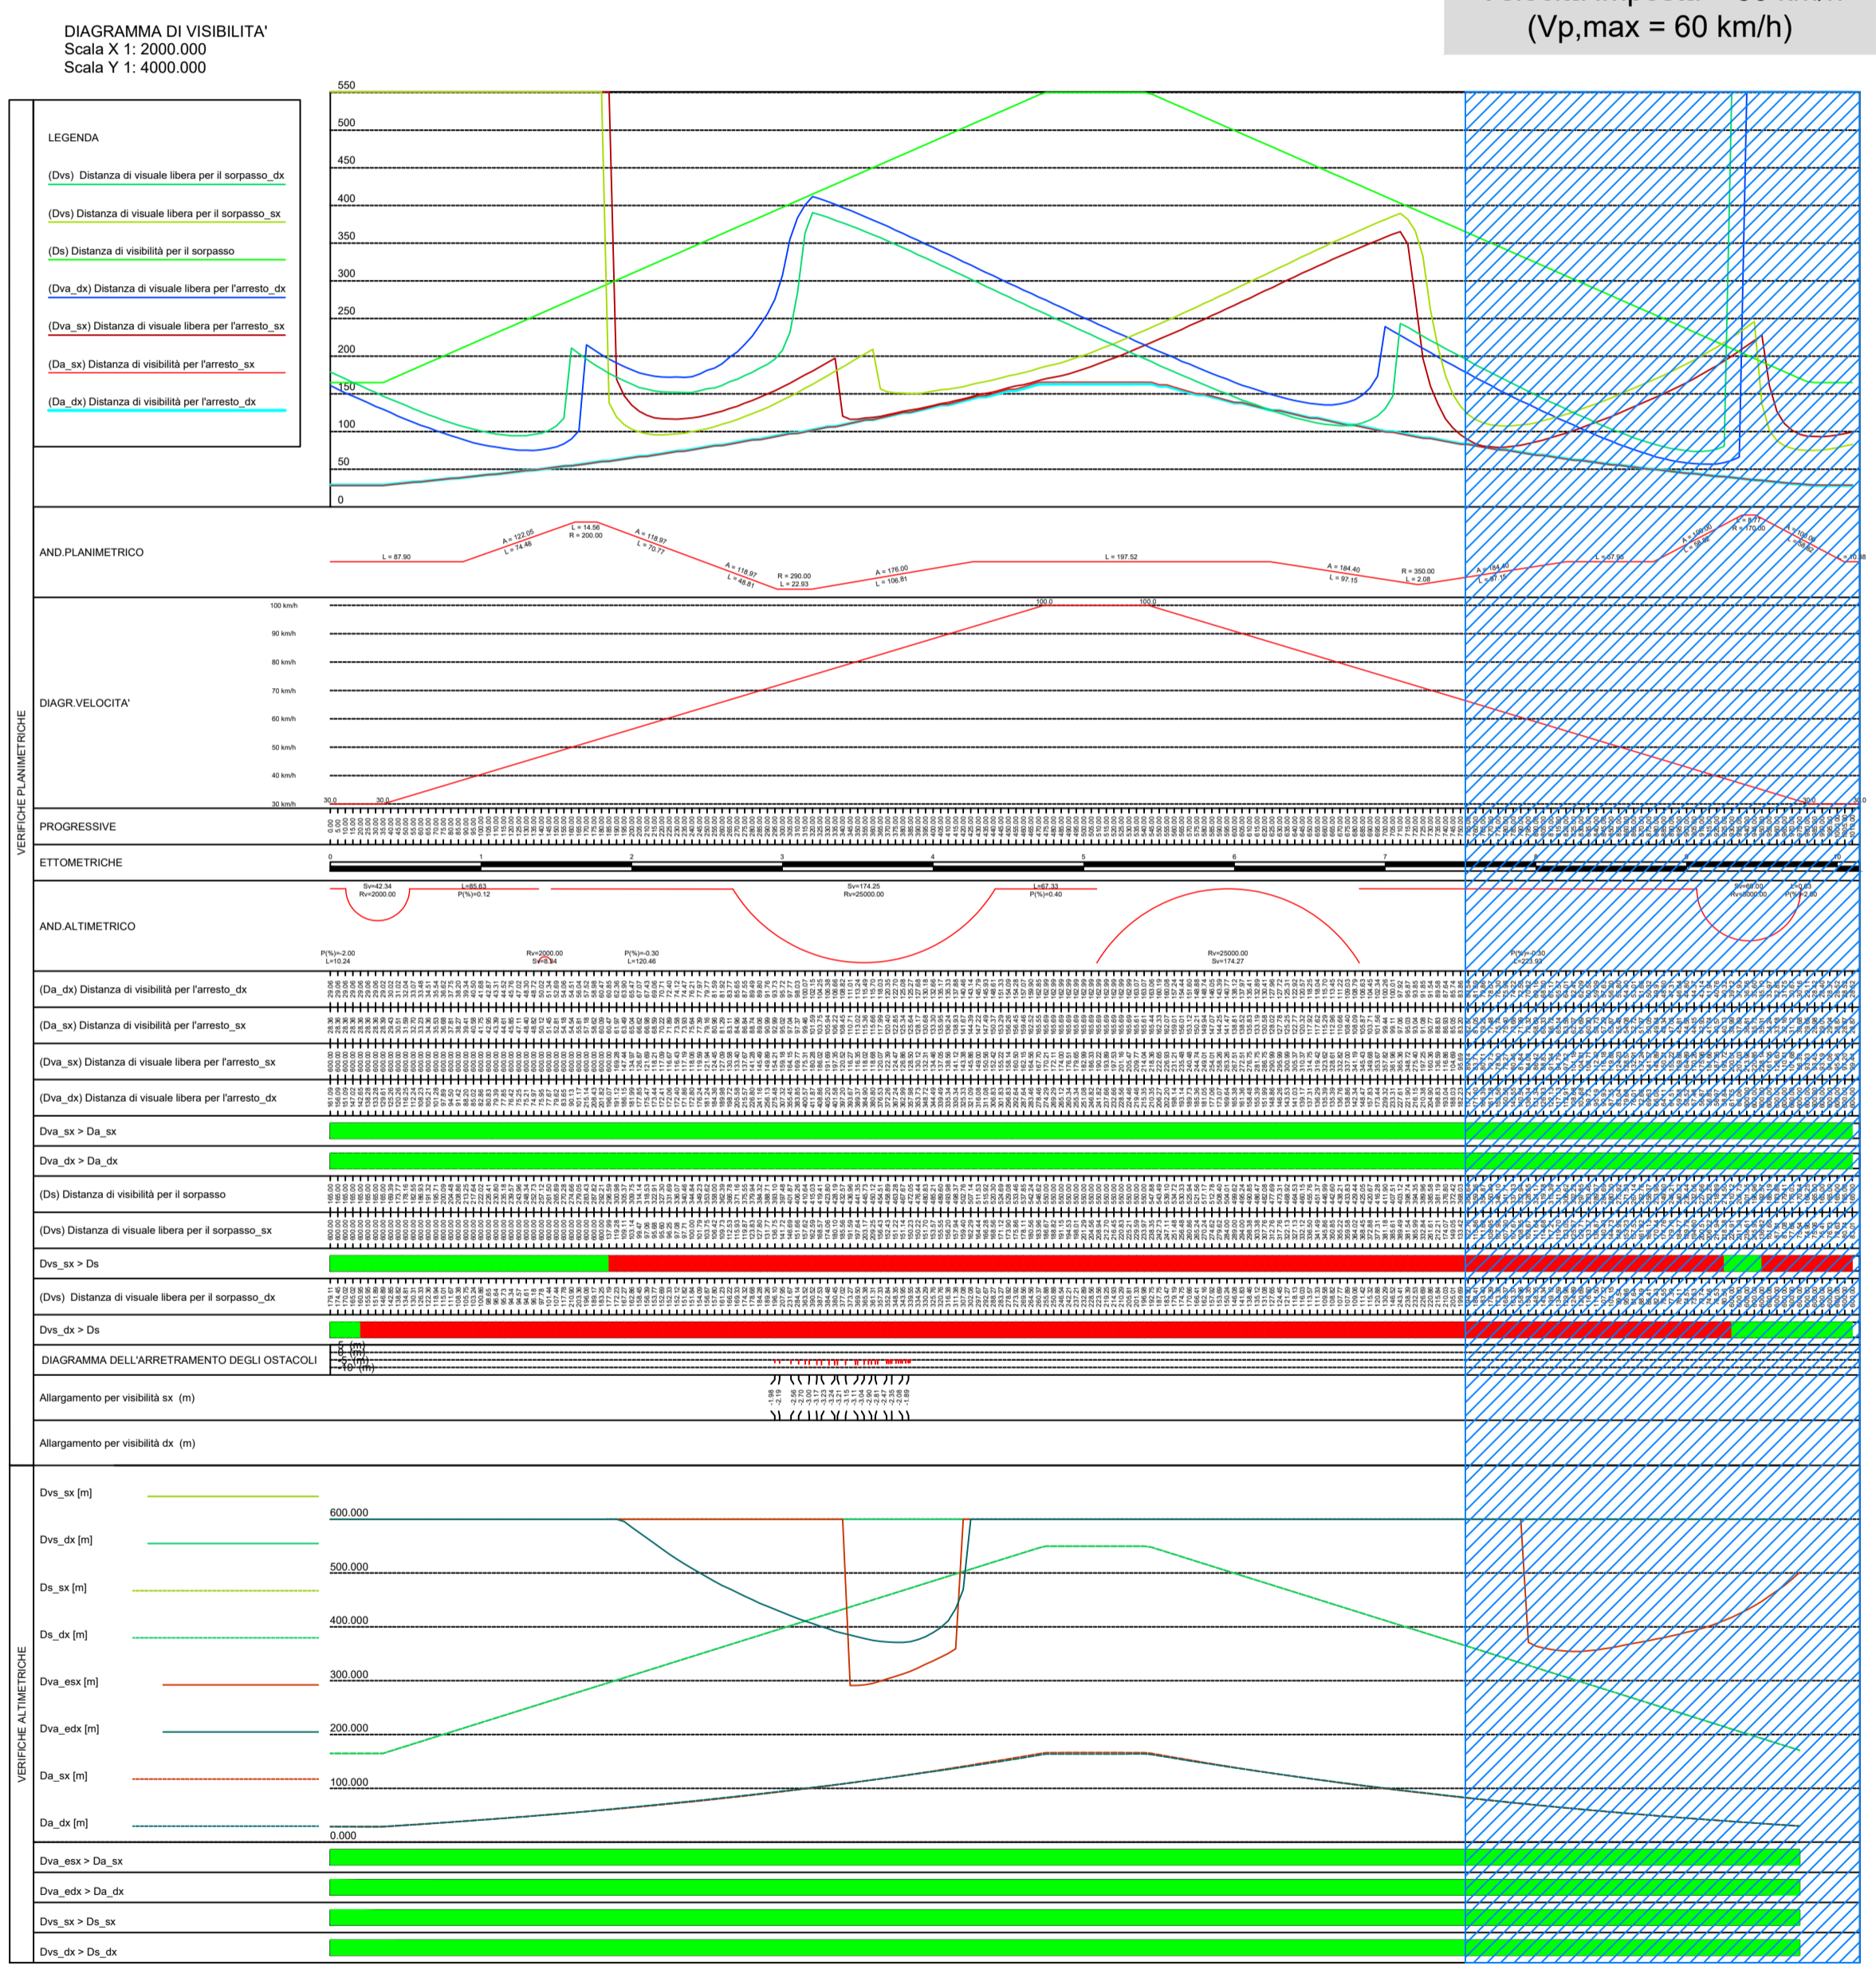

**S.S.45 DELLA VAL DI TREBBIA**  
**AMMODERNAMENTO DELLA STRADA STATALE N. 45 DELLA VAL TREBBIA NEL TRATTO CERNUSCA-RIVERGARO**

**PROGETTO DEFINITIVO**

PROGETTAZIONE: ANAS DPRL	SUPPORTO ALLA PROGETTAZIONE:	
I PROGETTISTI: Ing. Antonio SCALAMANDRE Ordine Ing. di Frosinone n.1063		
IL GEOLOGO: geol. Maurizio MARTINO Ordine Geol. del Lazio ES n.457		
IL RESPONSABILE DEL SIA: Ing. Laura TROMANI Ordine Arch. di Roma n.A-31800		
IL COORDINATORE PER LA SICUREZZA IN FASE DI PROGETTAZIONE: geom. E PANNELLA		
VISTO: IL RESPONSABILE DEL PROCEDIMENTO: Ing. Anna Maria NGSARI		
PROTOCOLLO: DATA:	DOTT. GEOL. DANILLO GALLO	ING. RENATO DEL PRETE

<b>DA054</b>		<b>D - PROGETTO STRADALE</b>			
		<b>DA - ASSE PRINCIPALE</b>			
		<b>DIAGRAMMA DELLE VISIBILITA' ALTIMETRICHE E PLANIMETRICHE - ASSE PRINCIPALE 05</b>			
CODICE PROGETTO	NOME FILE		REVISIONE	SCALA:	
PROGETTO	LIV. PROG.	N. PROG.			
BO0067	D	1801	DA054 - P00PS00TRADG13_A.dwg	A	1:2000
			CODICE ELAB.		
			P00PS00TRADG13		
C					
B					
A	EMISSIONE		Aprile 2020		
REV.	DESCRIZIONE		DATA	REDATTO	VERIFICATO APPROVATO