




PARTICOLARE CUNETTA
scala 1:20

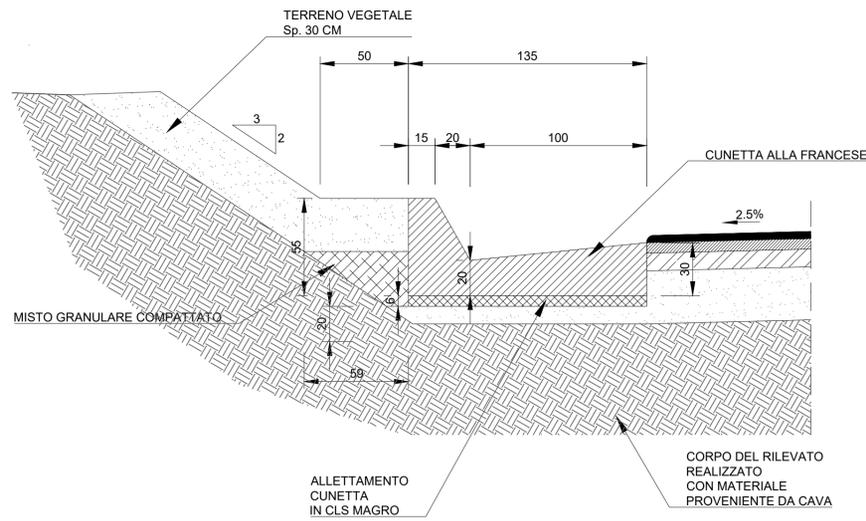


PARTICOLARE PAVIMENTAZIONE
SCALA 1:20

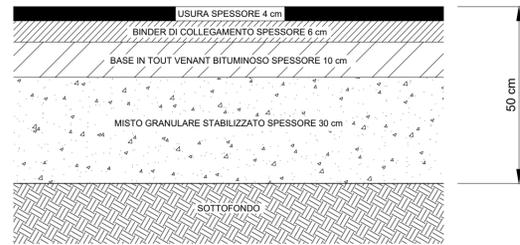


PARTICOLARE PERCORSO PEDONALE
scala 1:20

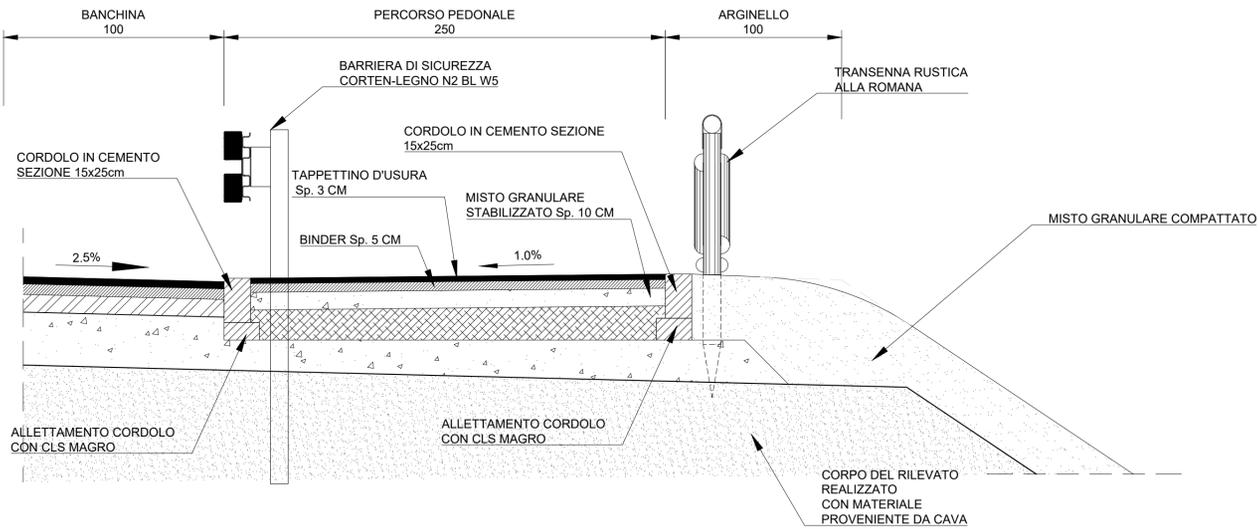

PARTICOLARE ARGINELLO VIABILITA' TIPO F URBANA
scala 1:20

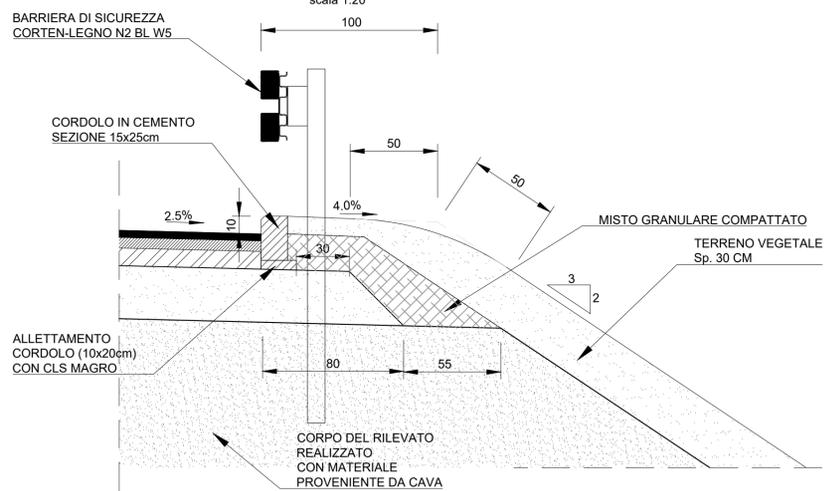

PARTICOLARE ARGINELLO VIABILITA' TIPO F EXTRAURBANA
scala 1:20

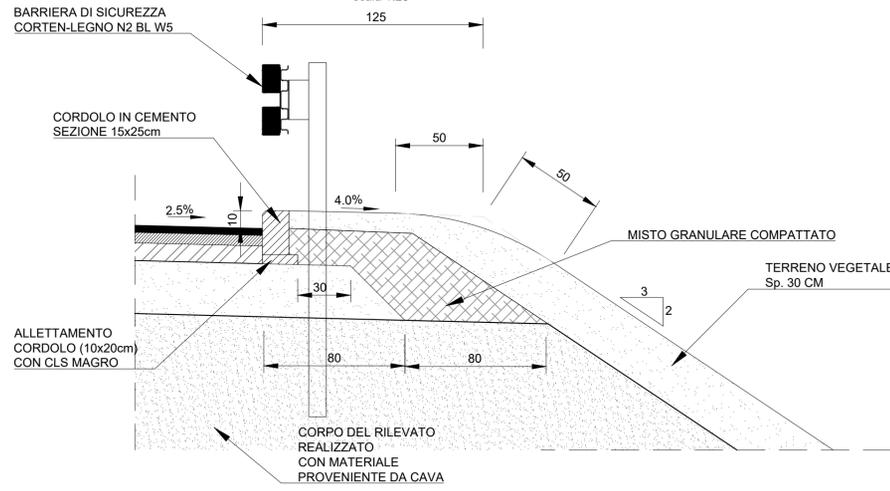

ANAS S.p.A.
Direzione Progettazione e Realizzazione Lavori

S.S.45 DELLA VAL DI TREBBIA
AMMODERNAMENTO DELLA STRADA STATALE N. 45 DELLA VAL TREBBIA NEL TRATTO CERNUSCA-RIVERGARO

PROGETTO DEFINITIVO

PROGETTAZIONE: ANAS DPRL	SUPPORTO ALLA PROGETTAZIONE:
I PROGETTISTI: ing. Antonio SCALAMANDRE Ordine Ingeg. di Professione n. 1083	STUDIO CORONA
IL GEOLOGO: geol. Maurizio MARTINO Ordine Geol. del Lazio ES n. 457	UNING CONSORZIO CA&M
IL RESPONSABILE DEL SIA: ing. Laura TROVANI Ordine Arch. di Roma n.A-31880	SETAC Srl Servizi e Ingegneria Trasporti Ambiente Costruzioni
IL COORDINATORE PER LA SICUREZZA IN FASE DI PROGETTAZIONE: geom. E PAIELLA	ARKE' INGEGNERIA S.p.A. CONSULENZA
VISTO: IL RESPONSABILE DEL PROCEDIMENTO: ing. Anna Maria NOSARI	ECOPLAN INGEGNERIA S.p.A.
PROTOCOLLO	DATA
	DOTT. GEOL. DANILLO GALLO
	ING. RENATO DEL PRETE

DB004

DB - INTERSEZIONI
DB0 - ELABORATI GENERALI
SEZIONI TIPO RAMI ROTATORIE

CODICE PROGETTO	NOME FILE	REVISIONE	SCALA:
PROGETTO	DB004 - V00PS00TRADC02_A.dwg		
LIV. PROG.			
N. PROG.			
CODICE ELAB.	V00PS00TRADC02	A	1:20

C					
B					
A	EMISSIONE	Aprile 2020			
REV.	DESCRIZIONE	DATA	REDATTO	VERIFICATO	APPROVATO