


PROVINCE/COMUNI	PIACENZA/RIVERGARO		
LIVELLETTE	D=-0.61 L=20.42 P=-3.00%	D=1.23 L=46.90 P=2.63%	D=-0.62 L=20.63 P=-3.00%

v.1 Progr. 0.000 Quota 182.110	v.2 Progr. 20.417 Quota 181.497	v.3 Progr. 67.322 Quota 182.729	v.4 Progr. 87.950 Quota 182.110
--------------------------------------	---------------------------------------	---------------------------------------	---------------------------------------

R	650.000
Tg1	18.290
Tg2	18.288
Fr	0.257
Sv	36.564
dP	5.62525%

R	650.000
Tg1	18.288
Tg2	18.290
Fr	0.257
Sv	36.564
dP	-5.62525%

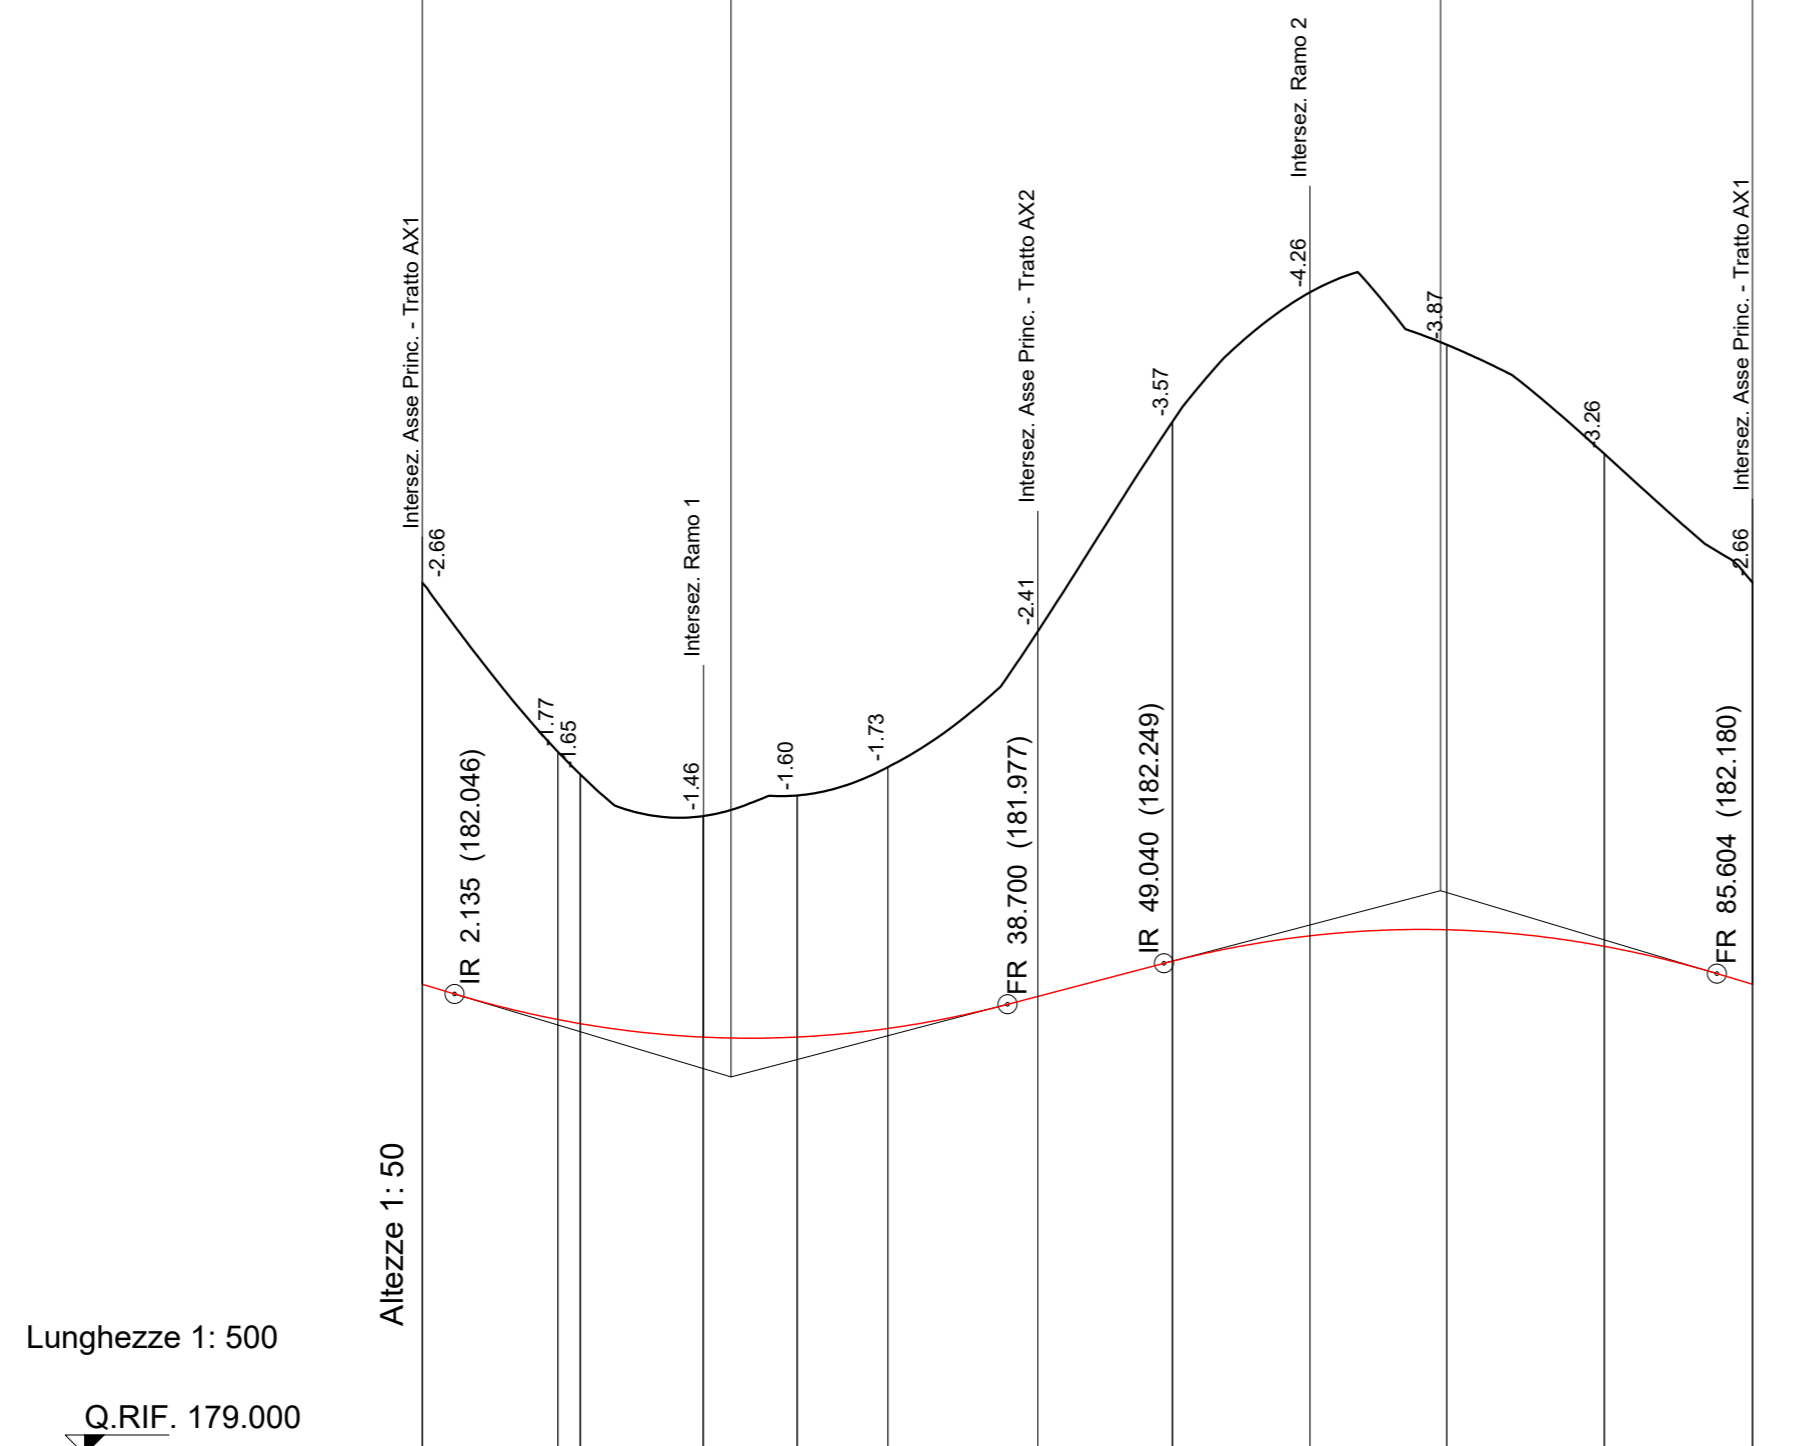

No. SEZIONI	R1-1	R1-2	R1-3	R1-4	R1-5	R1-6	R1-7	R1-8	R1-9	R1-10	R1-11	R1-12
PROGRESSIVE TERRENO	0.00	8.96	10.44	18.57	24.79	30.79	40.70	49.60	58.69	67.74	78.15	87.95
PARZIALI TERRENO		8.96	1.48	8.13	6.22	6.00	9.91	8.90	9.09	9.05	10.41	9.80
QUOTE TERRENO	184.77	183.65	183.50	183.22	183.36	183.55	184.44	185.83	186.69	186.34	185.62	184.77
QUOTE PROGETTO	182.11	181.88	181.85	181.76	181.76	181.82	182.03	182.26	182.43	182.47	182.36	182.11
ETTOMETRICHE	[Bar chart showing area under the profile]											
AND. CIGLI	[Cross-section diagram showing slopes: Destro 2.00%, Sinistro -2.00%]											
AND. PLAN.	[Plan view diagram showing curve data: L=87.95, R=14.00]											

anas ANAS S.p.A.
GRUPPO FS ITALIANE Direzione Progettazione e Realizzazione Lavori

S.S.45 DELLA VAL DI TREBBIA
AMMODERNAMENTO DELLA STRADA STATALE N. 45 DELLA VAL TREBBIA NEL TRATTO CERNUSCA-RIVERGARO

PROGETTO DEFINITIVO

PROGETTAZIONE: ANAS DPRL	SUPPORTO ALLA PROGETTAZIONE:	
I PROGETTISTI: ing. Antonio SCALAMANDRÉ Ordine Ing. di Frosinone n.1063	STUDIO CORONA	
IL GEOLOGO: geol. Maurizio MARTINO Ordine Geol. del Lazio n.457	INGEGNERIA del Territorio s.r.l.	UNING Società specializzata GA&M
IL RESPONSABILE DEL SIA: Ing. Laura TROIANI Ordine Arch. di Roma n.A-31890	SETAC Srl Servizi & Engineering Trasporti Ambiente Costruzioni	ARKE' INGEGNERIA s.r.l. Società specializzata
IL COORDINATORE PER LA SICUREZZA IN FASE DI PROGETTAZIONE: geom. E PAIELLA	ECOPLAN Società specializzata in Urbanistica	EG E&G Engineering & Graphics S.r.l.
VISTO: IL RESPONSABILE DEL PROCEDIMENTO: ing. Anna Maria NOSARI		
PROTOCOLLO	DATA	
	DOTT. GEOL. DANILLO GALLO	ING. RENATO DEL PRETE

DB103		D - PROGETTO STRADALE DB - INTERSEZIONI DB-1 - ROTATORIA 1 PROFILO LONGITUDINALE - ROTATORIA 1			
CODICE PROGETTO	NOME FILE	REVISIONE	SCALA:		
PROGETTO BO0067	DB103 - V01PS00TRAFFP01_A.dwg	A	1:500/50		
LIV. PROG. D	N. PROG. 1801	CODICE ELAB. V01PS00TRAFFP01			
C					
B					
A	EMISSIONE	Aprile 2020			
REV.	DESCRIZIONE	DATA	REDATTO	VERIFICATO	APPROVATO