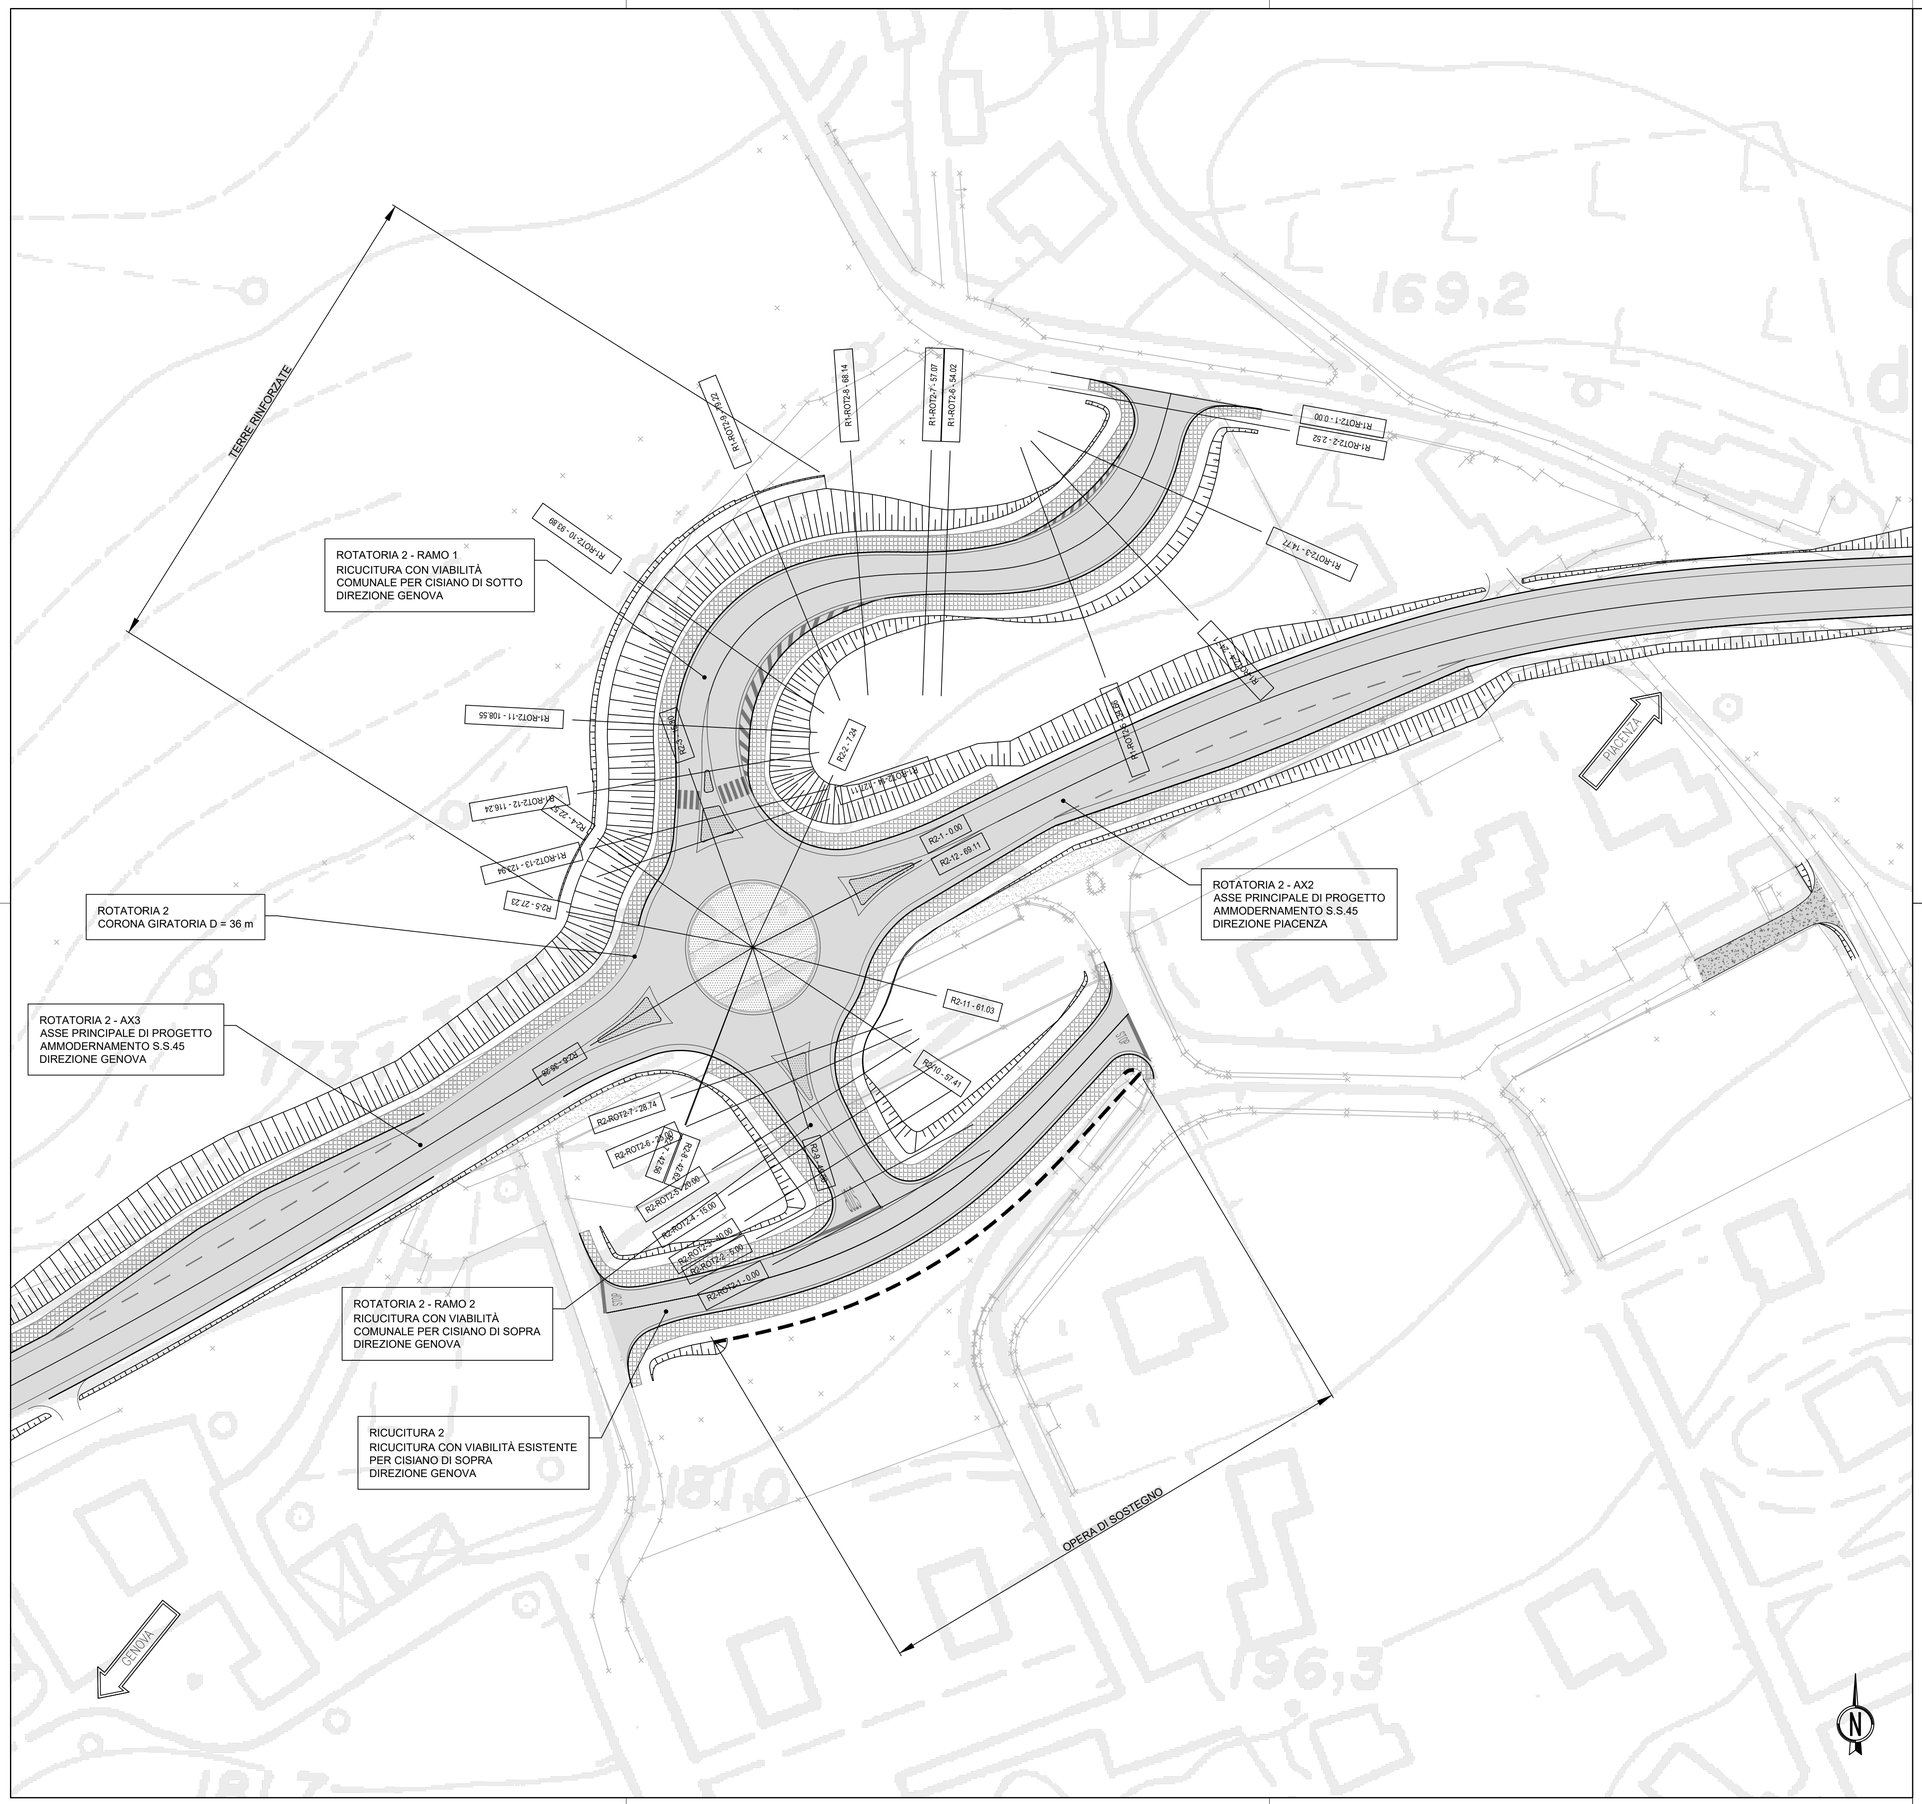

KEY PLAN

scala 1:25000

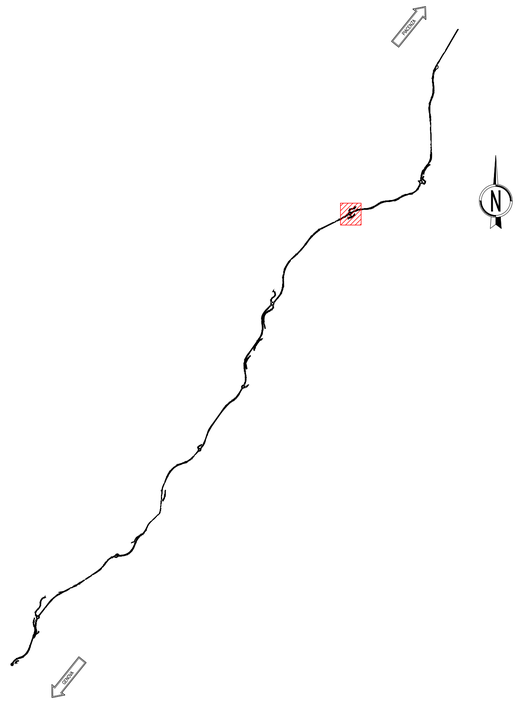

anas
GRUPPO FS ITALIANE

ANAS S.p.A.

Direzione Progettazione e Realizzazione Lavori

S.S.45 DELLA VAL DI TREBBIA

AMMODERNAMENTO DELLA STRADA STATALE N. 45 DELLA VAL TREBBIA NEL TRATTO CERNUSCA-RIVERGARO

PROGETTO DEFINITIVO

PROGETTAZIONE: ANAS DPRL

SUPPORTO ALLA PROGETTAZIONE:

I PROGETTISTI:
ing. Antonio SCALAMANDRÉ
Ordine Ing. di Frosinone n.1063

IL GEOLOGO:
geol. Maurizio MARTINO
Ordine Geol. del Lazio ES n.457

IL RESPONSABILE DEL SIA:
Ing. Laura TROIANI
Ordine Arch. di Roma n.A-31890

IL COORDINATORE PER LA SICUREZZA IN FASE DI PROGETTAZIONE:
geom. E PAIELLA

VISTO: IL RESPONSABILE DEL PROCEDIMENTO:
ing. Anna Maria NOSARI

PROTOCOLLO

DATA

STUDIO CORONA

Ingegneria del Territorio s.r.l.

CONSORZIO UNING Società designata GA&M

SETAC Srl Servizi & Engineering Trasporti Ambiente Costruzioni

ARKE' INGEGNERIA s.r.l.

ECOPLAN

E&G Engineering & Graphics S.r.l.

DOTT. GEOL. DANILO GALLO

ING. RENATO DEL PRETE

DB201

D - PROGETTO STRADALE
DB - INTERSEZIONI
DB-2 – ROTATORIA 2
PLANIMETRIA DI PROGETTO

CODICE PROGETTO	NOME FILE	REVISIONE	SCALA:
PROGETTO / LIV. PROG. / N. PROG.	DB201 - V02PS00TRAPP01_A.dwg		
BO0067 D 1801	CODICE ELAB. V02PS00TRAPP01	A	1:500

REV.	DESCRIZIONE	DATA	REDATTO	VERIFICATO	APPROVATO
C					
B					
A	EMISSIONE	Aprile 2020			