


PROVINCE/COMUNI	PIACENZA/RIVERGARO		
LIVELLETTE	D=-0.53 L=17.64 P=-3.00%	D=1.04 L=34.55 P=3.00%	D=-0.51 L=16.92 P=-3.00%

v.1 Progr. 0.000 Quota 172.780	v.2 Progr. 17.640 Quota 172.251	v.3 Progr. 52.190 Quota 173.287	v.4 Progr. 69.110 Quota 172.780
--------------------------------------	---------------------------------------	---------------------------------------	---------------------------------------

R	580.000
Tg1	17.408
Tg2	17.408
Fr	0.261
Sv	34.800
dP	6.00000%

R	560.000
Tg1	16.808
Tg2	16.808
Fr	0.252
Sv	33.600
dP	-6.00000%

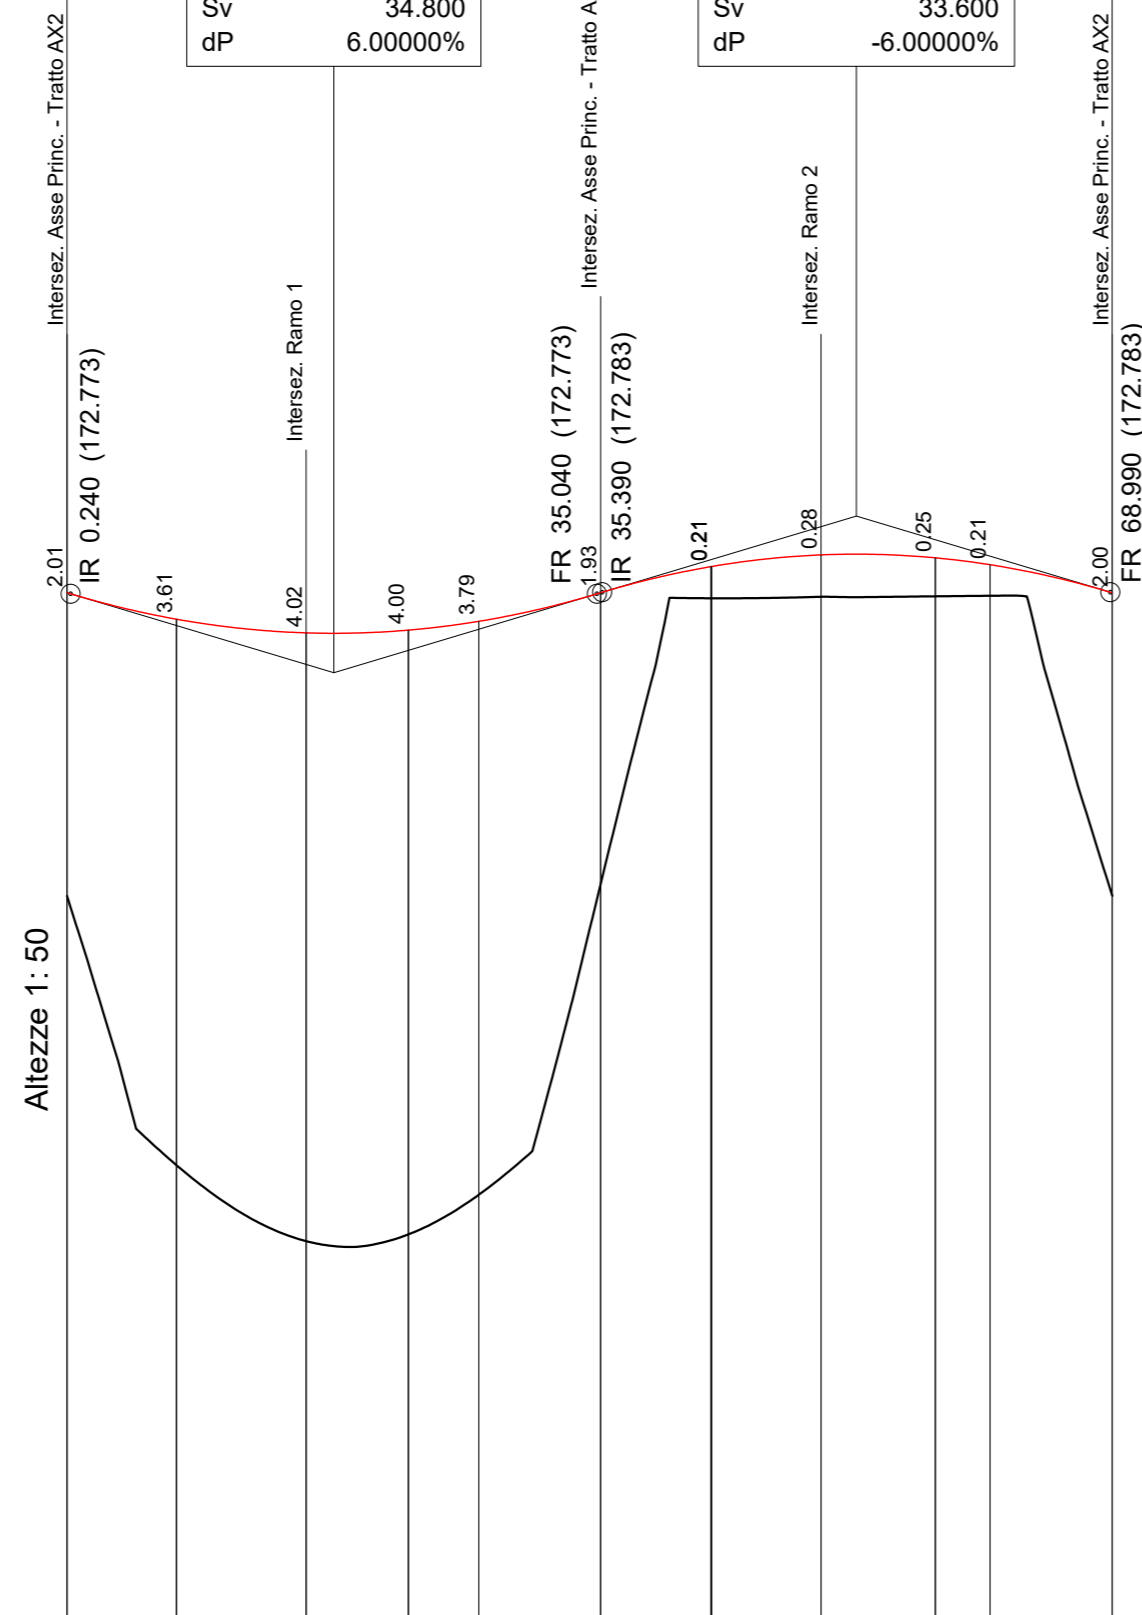

Lunghezze 1: 500

Q.RIF. 166.000

No. SEZIONI	R2-1	R2-2	R2-3	R2-4	R2-5	R2-6	R2-7	R2-8	R2-9	R2-10	R2-11	R2-12
PROGRESSIVE TERRENO	0.00	7.24	15.80	22.57	27.23	35.28	42.56	42.62	49.86	57.41	61.03	69.11
PARZIALI TERRENO		7.24	8.56	6.76	4.66	8.05	7.28	7.24	7.55	3.63	8.08	
QUOTE TERRENO	170.77	168.99	168.49	168.54	168.80	170.85	172.74	172.74	172.75	172.76	172.76	170.78
QUOTE PROGETTO	172.78	172.61	172.51	172.53	172.59	172.78	172.95	172.95	173.03	173.01	172.97	172.78
ETTOMETRICHE	[Bar chart showing cumulative lengths for each section]											
AND. CIGLI	[Cross-section diagram showing 2.00% slopes on both sides]											
AND. PLAN.	[Plan view diagram showing curve data: L=69.11, R=11.00]											



ANAS S.p.A.

Direzione Progettazione e Realizzazione Lavori

S.S.45 DELLA VAL DI TREBBIA AMMODERNAMENTO DELLA STRADA STATALE N. 45 DELLA VAL TREBBIA NEL TRATTO CERNUSCA-RIVERGARO

PROGETTO DEFINITIVO

PROGETTAZIONE: ANAS DPRL	SUPPORTO ALLA PROGETTAZIONE:	
I PROGETTISTI: ing. Antonio SCALAMANDRÉ Ordine Ing. di Frosinone n.1063	STUDIO CORONA	
IL GEOLOGO: geol. Maurizio MARTINO Ordine Geol. del Lazio ES n.457	INGEGNERIA del Territorio s.r.l.	UNING Società specializzata GA&M
IL RESPONSABILE DEL SIA: Ing. Laura TROIANI Ordine Arch. di Roma n.A-31890	SETAC Srl Servizi & Engineering Trasporti Ambiente Costruzioni	ARKE' INGEGNERIA s.r.l. Via Ing. Carlo Berti, 1 - 00197 Roma
IL COORDINATORE PER LA SICUREZZA IN FASE DI PROGETTAZIONE: geom. E PAIELLA	ECOPLAN Società specializzata in ingegneria ambientale	EG E&G Engineering & Graphics S.r.l.
VISTO: IL RESPONSABILE DEL PROCEDIMENTO: ing. Anna Maria NOSARI	PROTOCOLLO	DATA
	DOTT. GEOL. DANILLO GALLO	ING. RENATO DEL PRETE

DB203

D - PROGETTO STRADALE DB - INTERSEZIONI DB-2 - ROTATORIA 2 PROFILO LONGITUDINALE - ROTATORIA 2

CODICE PROGETTO	NOME FILE	REVISIONE	SCALA:
PROGETTO	DB203 - V02PS00TRAFFP01_A.dwg		
LIV. PROG.	N. PROG.	CODICE ELAB.	
B00067	D 1801	V02PS00TRAFFP01	
		A	1:500/50
C			
B			
A	EMISSIONE	Aprile 2020	
REV.	DESCRIZIONE	DATA	REDATTO VERIFICATO APPROVATO