

PROVINCE/COMUNI

PIACENZA/RIVERGARO

LIVELLETTE

D=-0.21 L=20.80
P=-1.00%

D=6.88 L=86.04
P=8.00%

D=0.41 L=20.27
P=2.00%

v.1
Progr. 0.000
Quota 165.275


v.2
Progr. 20.804
Quota 165.067

v.3
Progr. 106.841
Quota 171.950

v.4
Progr. 127.110
Quota 172.355

R 450.000
Tg1 20.251
Tg2 20.315
Fr 0.456
Sv 40.500
dP 9.00000%

R 500.000
Tg1 15.048
Tg2 15.003
Fr 0.225
Sv 30.000
dP -6.00000%

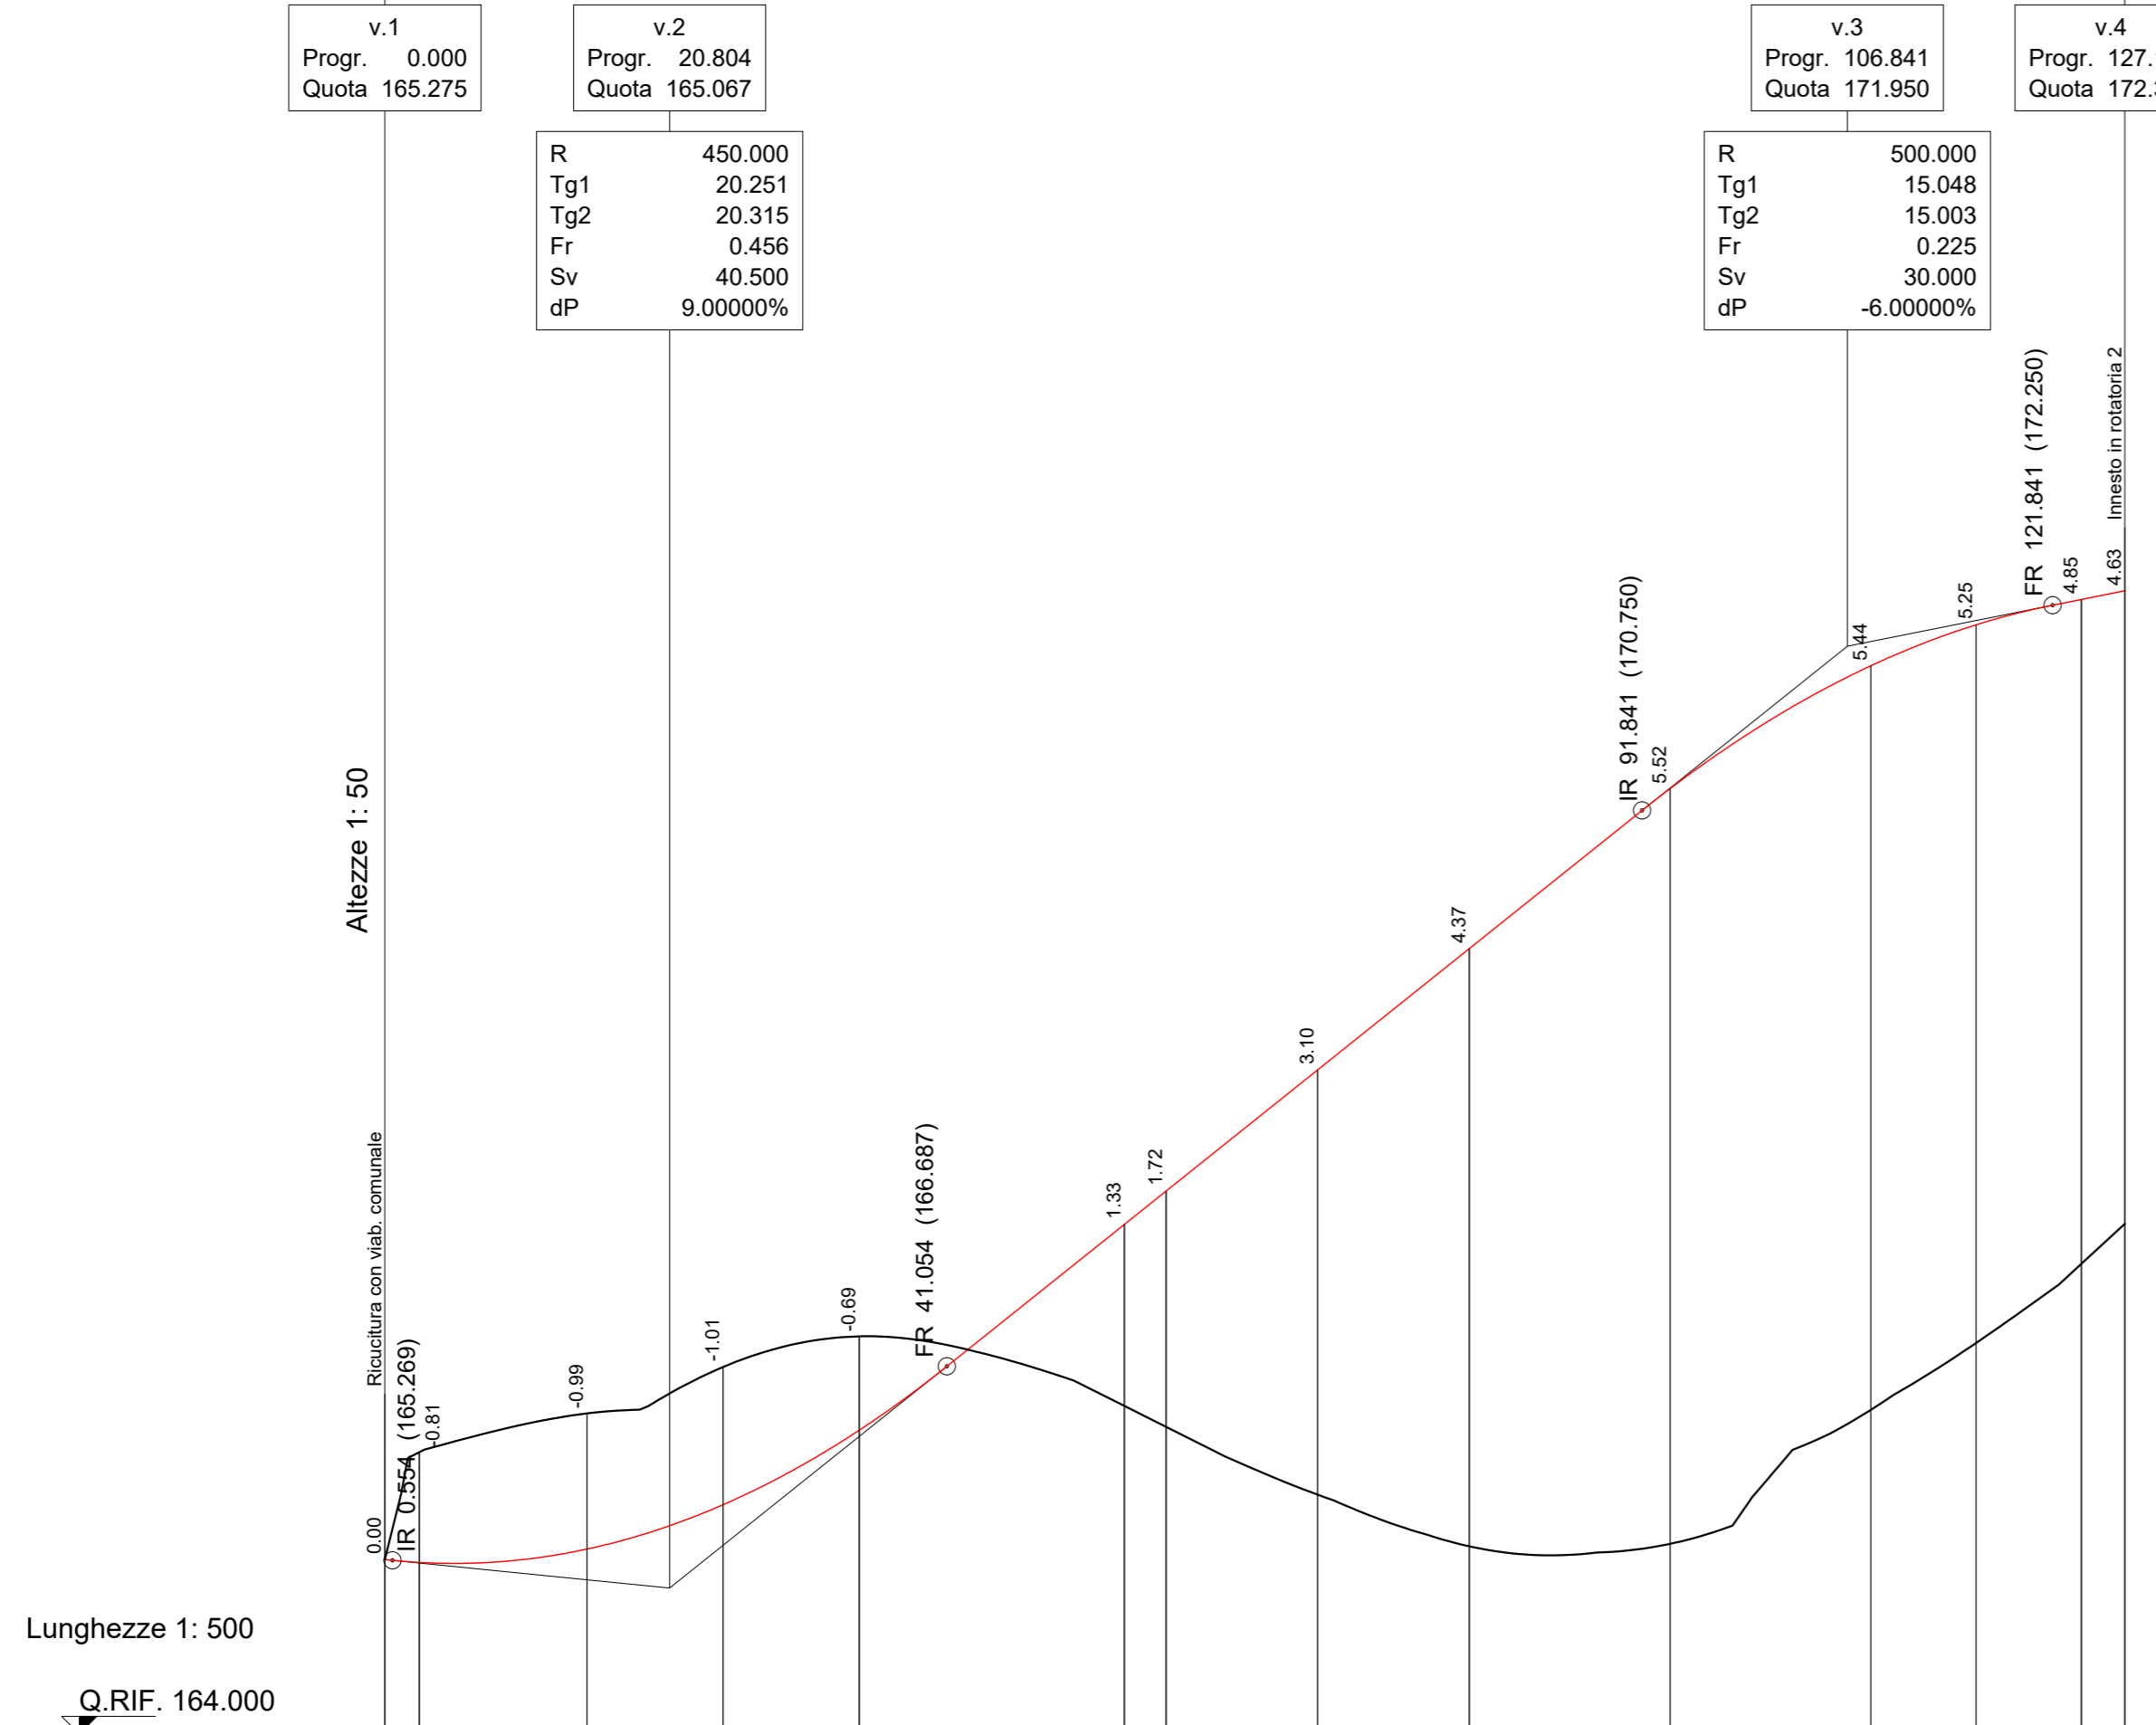


Lunghezze 1: 500

Q.RIF. 164.000

Altezze 1: 50

No. SEZIONI	PROGRESSIVE TERRENO	PARZIALI TERRENO	QUOTE TERRENO	QUOTE PROGETTO
1	0.00	2.52	165.27	165.27
2	2.52	12.25	166.06	165.25
3	14.77	9.95	166.34	165.35
4	24.71	9.95	166.68	165.68
5	34.66	19.36	166.91	166.22
6	54.02	3.05	166.40	167.72
7	57.07	11.08	166.24	167.97
8	68.14	11.08	165.75	168.85
9	79.22	14.67	165.37	169.74
10	93.89	14.67	165.39	170.91
11	108.55	7.69	166.37	171.81
12	116.24	7.69	166.86	172.11
13	123.94	3.17	167.44	172.29
14	127.11		167.73	172.36

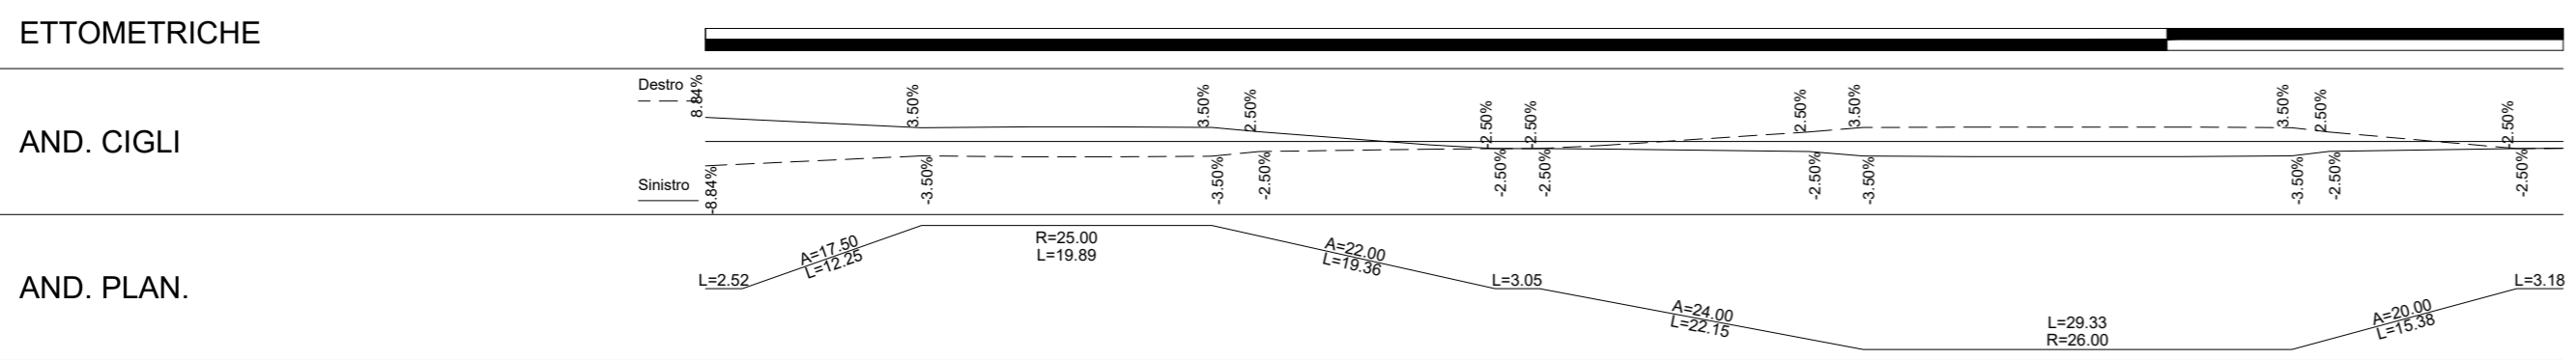

ANAS S.p.A.
Direzione Progettazione e Realizzazione Lavori

S.S.45 DELLA VAL DI TREBBIA
AMMODERNAMENTO DELLA STRADA STATALE N. 45 DELLA VAL TREBBIA NEL TRATTO CERNUSCA-RIVERGARO

PROGETTO DEFINITIVO

PROGETTAZIONE: ANAS DPRL	SUPPORTO ALLA PROGETTAZIONE:	
I PROGETTISTI: ing. Antonio SCALAMANDRÉ Ordine Ing. di Frosinone n.1063	STUDIO CORONA	
IL GEOLOGO: geol. Maurizio MARTINO Ordine Geol. del Lazio ES n.457	INGEGNERIA del Territorio s.r.l.	UNING Società specializzata GA&M
IL RESPONSABILE DEL SIA: Ing. Laura TROIANI Ordine Arch. di Roma n.A-31890	SETAC Srl Servizi & Engineering Trasporti Ambiente Costruzioni	ARKE' INGEGNERIA s.r.l. Società specializzata
IL COORDINATORE PER LA SICUREZZA IN FASE DI PROGETTAZIONE: geom. E PAIELLA	ECOPLAN Società specializzata in ingegneria ambientale	EG E&G Engineering & Graphics S.r.l.
VISTO: IL RESPONSABILE DEL PROCEDIMENTO: ing. Anna Maria NOSARI		
PROTOCOLLO	DATA	
	DOTT. GEOL. DANILLO GALLO	ING. RENATO DEL PRETE

DB204

D - PROGETTO STRADALE
DB - INTERSEZIONI
DB-2 - ROTATORIA 2
PROFILO LONGITUDINALE - RAMO 1

CODICE PROGETTO	NOME FILE	REVISIONE	SCALA:
PROGETTO	DB204 - V02PS00TRAFFP02_A.dwg		
LIV. PROG.			
N. PROG.			
CODICE ELAB.	V02PS00TRAFFP02	A	1:500/50
REV.	DESCRIZIONE	DATA	REDATTO
C			
B			
A	EMISSIONE	Aprile 2020	
REV.	DESCRIZIONE	DATA	REDATTO
			VERIFICATO
			APPROVATO