


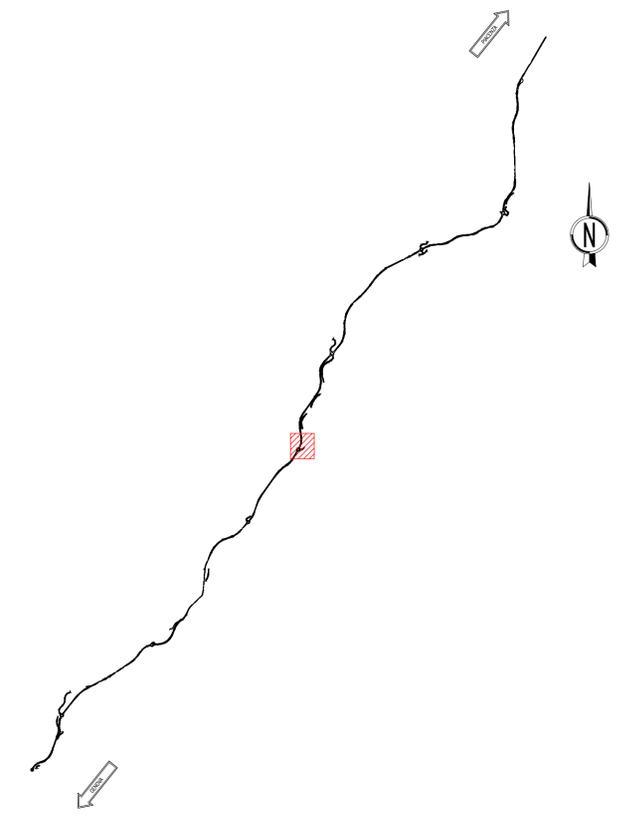

KEY PLAN
scala 1:25000



anas ANAS S.p.A.
GRUPPO FS ITALIANE Direzione Progettazione e Realizzazione Lavori

S.S.45 DELLA VAL DI TREBBIA
AMMODERNAMENTO DELLA STRADA STATALE N. 45 DELLA VAL TREBBIA NEL TRATTO CERNUSCA-RIVERGARO

PROGETTO DEFINITIVO

PROGETTAZIONE: ANAS DPRL		SUPPORTO ALLA PROGETTAZIONE:	
I PROGETTISTI: Ing. Antonio SCALAMANDRE Ordine Ing. di Frosinone n. 1053		STUDIO CORONA	
IL GEOLOGO: geol. Maurizio MARTINO Ordine Geol. del Lazio ES n. 457		ING. TERRITORIO	UNING
IL RESPONSABILE DEL SIA: Ing. Laura TROIANI Ordine Arch. di Roma n.A-31890		CA&M	ARKE
IL COORDINATORE PER LA SICUREZZA IN FASE DI PROGETTAZIONE: geom. E. PAIELLA		SETAC srl	ARKE
VISTO: IL RESPONSABILE DEL PROCEDIMENTO: Ing. Anna Maria NIOSARI		ECOPLAN	EE
PROTOCOLLO	DATA	DOTT. GEOL. DANILLO GALLO	ING. RENATO DEL PRETE

DB401		D - PROGETTO STRADALE	
		DB - INTERSEZIONI	
		DB-4 - ROTATORIA 4	
		PLANIMETRIA DI PROGETTO	
CODICE PROGETTO	NOME FILE	REVISIONE	SCALA:
PROGETTO	DB401 - V04PS00TRAPP01_A.dwg		
LIV. PROG.	N. PROG.		
BO0067	1801		
CODICE ELAB.	V04PS00TRAPP01		
		A	1:500
C			
B			
A	EMISSIONE	Aprile 2020	
REV.	DESCRIZIONE	DATA	REDATTO VERIFICATO APPROVATO