

ROTATORIA 4


V1	1543853.613 4967893.643	V2	1543853.613 4967893.643
C1	1543847.667 4967883.219	C 1	R 12.000 Ac 359.9995 Tan 0.000 Sv 75.398 Fr 0.000 Co 0.000

RAMO 1 - ROTATORIA 4

V3	1543914.056 4967907.795	V7	1543865.799 4967874.779	C 2	R 100.000 Ac 2.0558 Tan 1.794 Sv 3.588 Fr 0.016 Co 3.588	C 3	R 50.000 Ac 48.6005 Tan 22.576 Sv 42.412 Fr 4.430 Co 41.152
V4	1543913.268 4967906.183	C2	1543824.227 4967951.734	V 5	N 1.000 A 40.000 Sv 16.000 AngF1 4.5837 AngF2 18.3347 Tl 8.927 Tc 7.148		
V5	1543908.215 4967896.727	C3	1543866.212 4967924.777				
V6	1543888.375 4967874.593						

RAMO 1 - ROTATORIA 4
TABELLA COORDINATE PUNTI

Nome	Ascissa	Ordinata
1	1543857.8630	4967867.1865
2	1543864.2557	4967869.8334
3	1543877.5407	4967872.7862
4	1543865.2112	4967890.5756
5	1543884.6182	4967883.6683
6	1543866.6759	4967875.8692
7	1543867.9514	4967881.2427
8	1543878.3123	4967878.1005
9	1543864.5535	4967874.5094
10	1543866.6675	4967883.2338
11	1543898.5630	4967887.8424

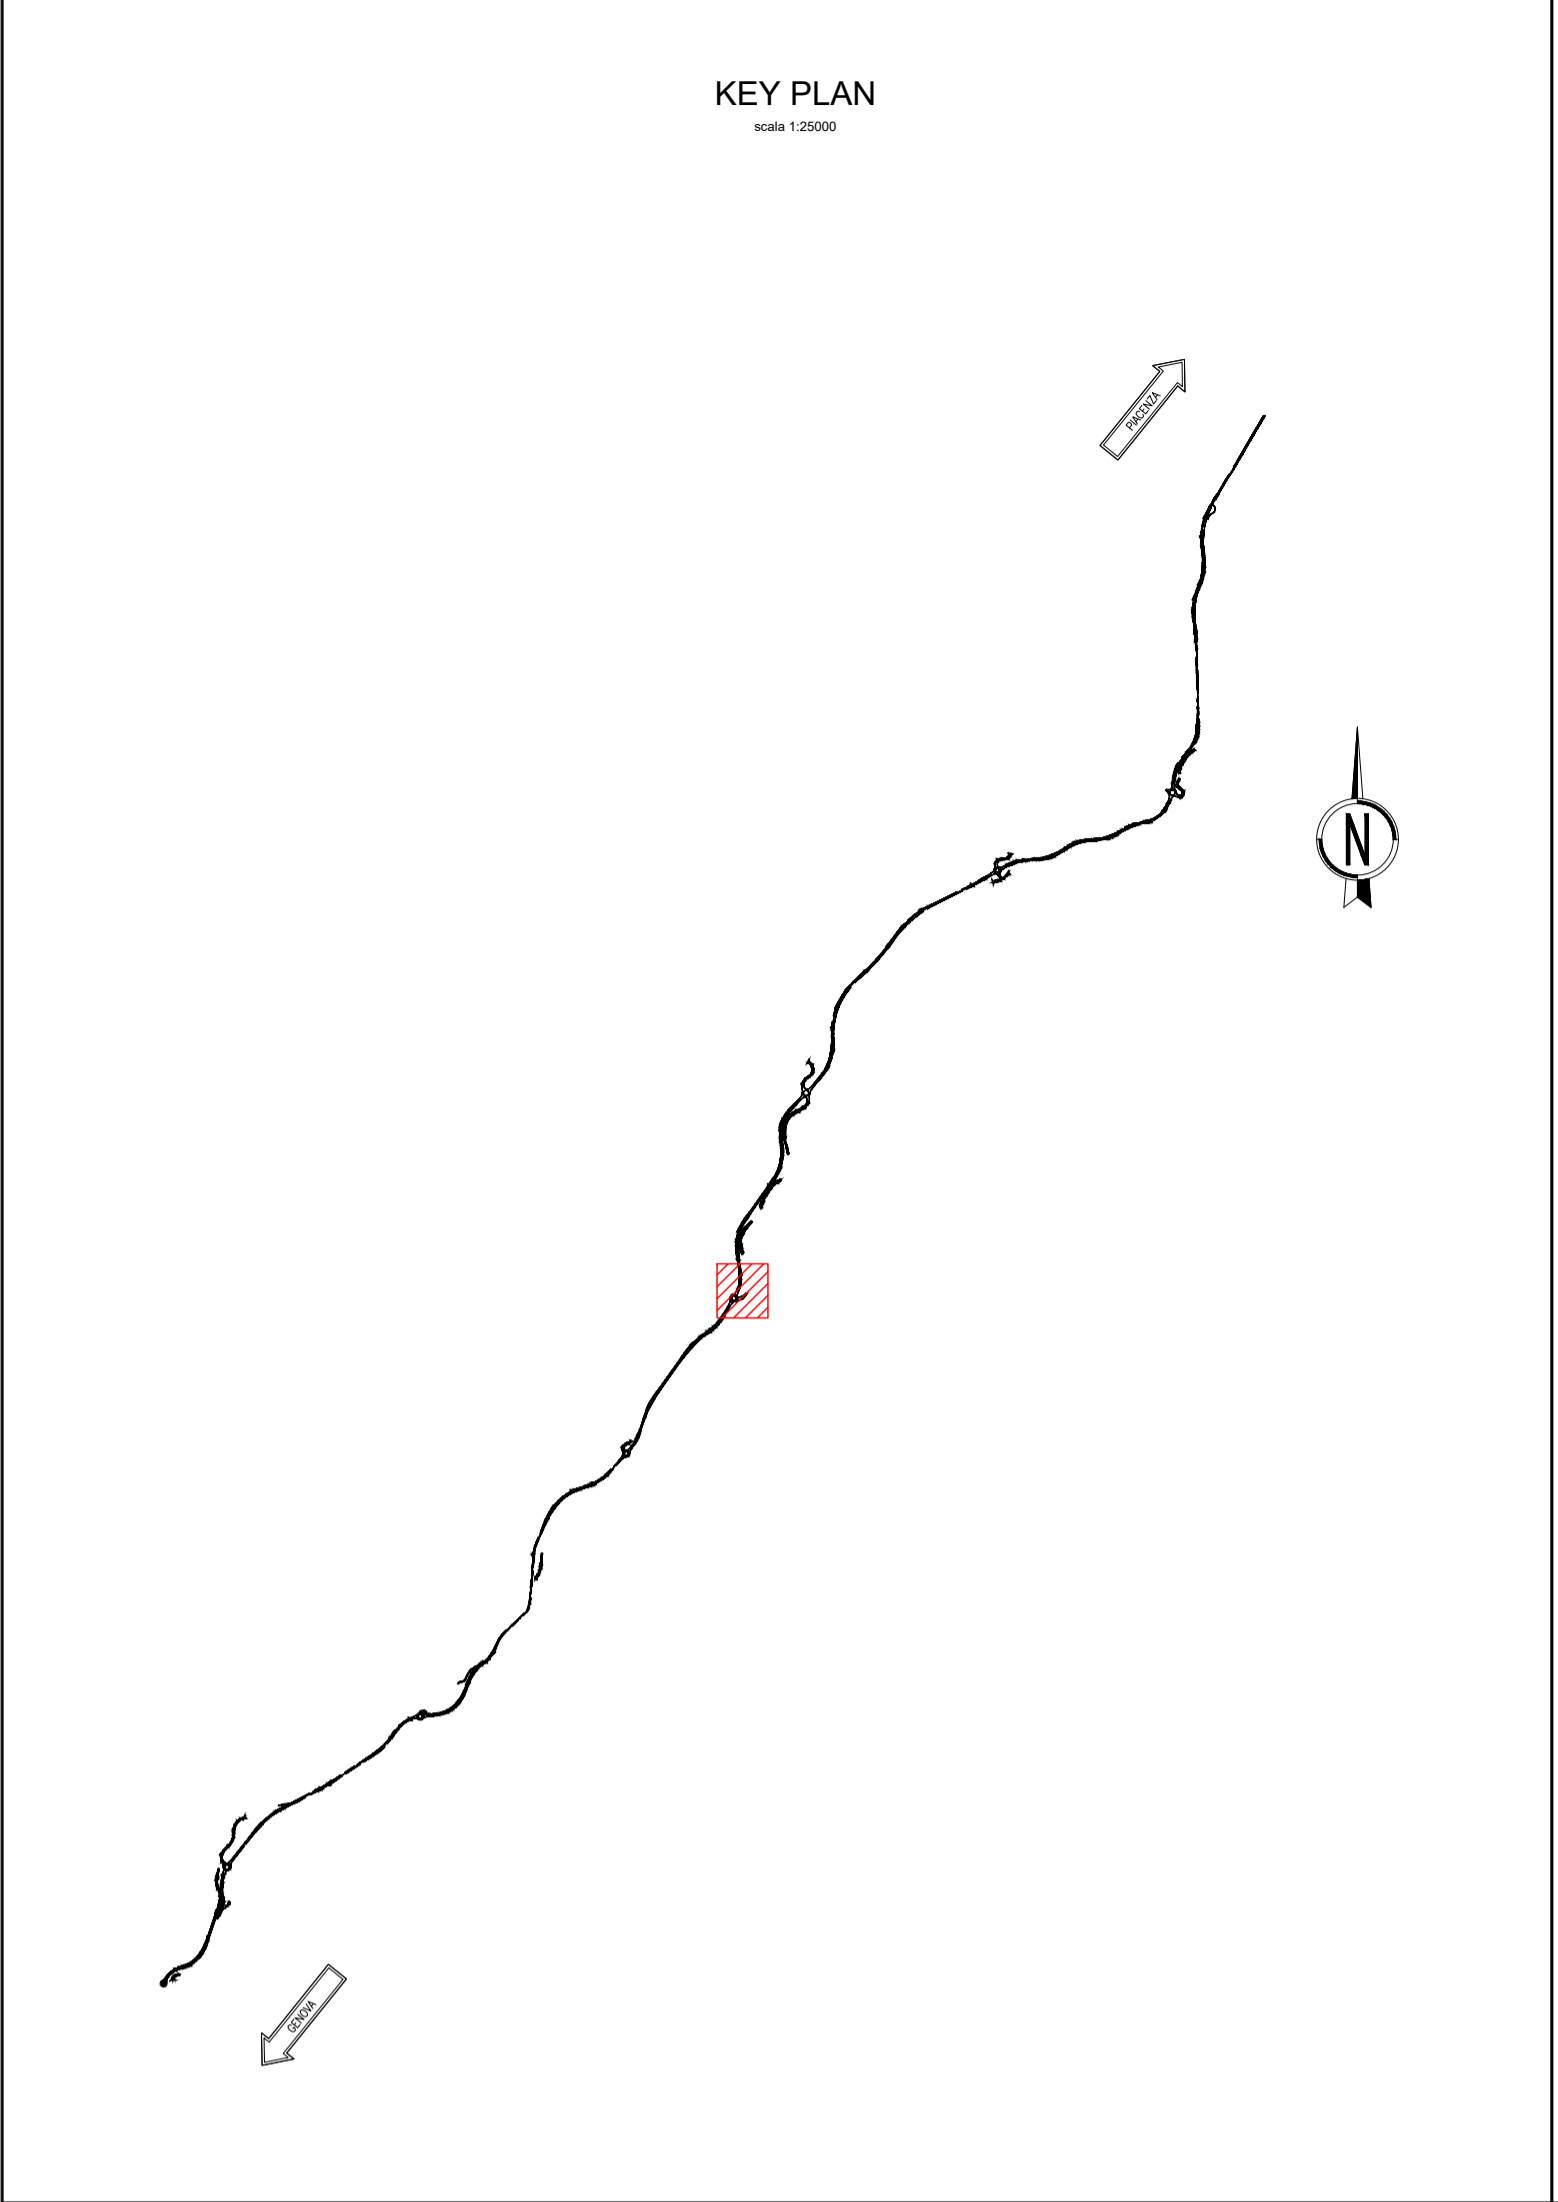

ANAS S.p.A.
DIREZIONE PROGETTAZIONE E REALIZZAZIONE LAVORI

**S.S.45 DELLA VAL DI TREBBIA
AMMODERNAMENTO DELLA STRADA STATALE N. 45 DELLA VAL
TREBBIA NEL TRATTO CERNUSCA-RIVERGARO**

PROGETTO DEFINITIVO

PROGETTAZIONE: ANAS DPRL	SUPPORTO ALLA PROGETTAZIONE:
I PROGETTISTI: ing. Antonio SCALAMANDRE Ordine Ing. di Piacenza n. 1063	STUDIO CORONA
IL GEOLOGO: geol. Maurizio MARTINO Ordine Geol. del Lazio ES n.457	UNING CONSORZIO Ingegneria del Territorio s.r.l.
IL RESPONSABILE DEL SIA: ing. Laura TROIANI Ordine Arch. di Roma n.A-31890	ARKE' INGEGNERIA S.p.A. Ingegneria del Territorio
IL COORDINATORE PER LA SICUREZZA IN FASE DI PROGETTAZIONE: geom. E PAIELLA	SETAC srl Servizi e Ingegneria Trasporti Ambiente Costruzioni
VISTO: IL RESPONSABILE DEL PROCEDIMENTO: ing. Anna Maria NIOSARI	ECOPLAN E&G Engineering & Graphics S.r.l.
PROTOCOLLO	DATA
	DOTT. GEOL. DANILLO GALLO
	ING. RENATO DEL PRETE

DB402

**D - PROGETTO STRADALE
DB - INTERSEZIONI
DB-4 - ROTATORIA 4
PLANIMETRIA DI TRACCIAMENTO**

CODICE PROGETTO	NOME FILE	REVISIONE	SCALA:
DB402 - V04PS00TRAPT01_A.dwg	DB402 - V04PS00TRAPT01_A.dwg	A	1:500
PROGETTO	LIV. PROG.	N. PROG.	
BO0067	D	1801	
CODICE ELAB.	V04PS00TRAPT01		
C			
B			
A	EMISSIONE	Aprile 2020	
REV.	DESCRIZIONE	DATA	REDATTO VERIFICATO APPROVATO