


PROVINCE/COMUNI	PIACENZA/TRAVO		
LIVELLETTE	D=-0.38 L=18.81 P=-2.00%	D=0.75 L=37.70 P=-2.00%	D=-0.38 L=18.89 P=-2.00%
v.1	v.2	v.3	v.4
Progr. 0.000	Progr. 18.805	Progr. 56.500	Progr. 75.390
Quota 188.160	Quota 187.784	Quota 188.538	Quota 188.160
R 800.000	R 800.000	R 800.000	R 800.000
Tg1 16.003	Tg1 16.003	Tg1 16.003	Tg1 16.003
Tg2 16.003	Tg2 16.003	Tg2 16.003	Tg2 16.003
Fr 0.160	Fr 0.160	Fr 0.160	Fr 0.160
Sv 32.000	Sv 32.000	Sv 32.000	Sv 32.000
dP 4.00000%	dP 4.00000%	dP -4.00000%	dP -4.00000%

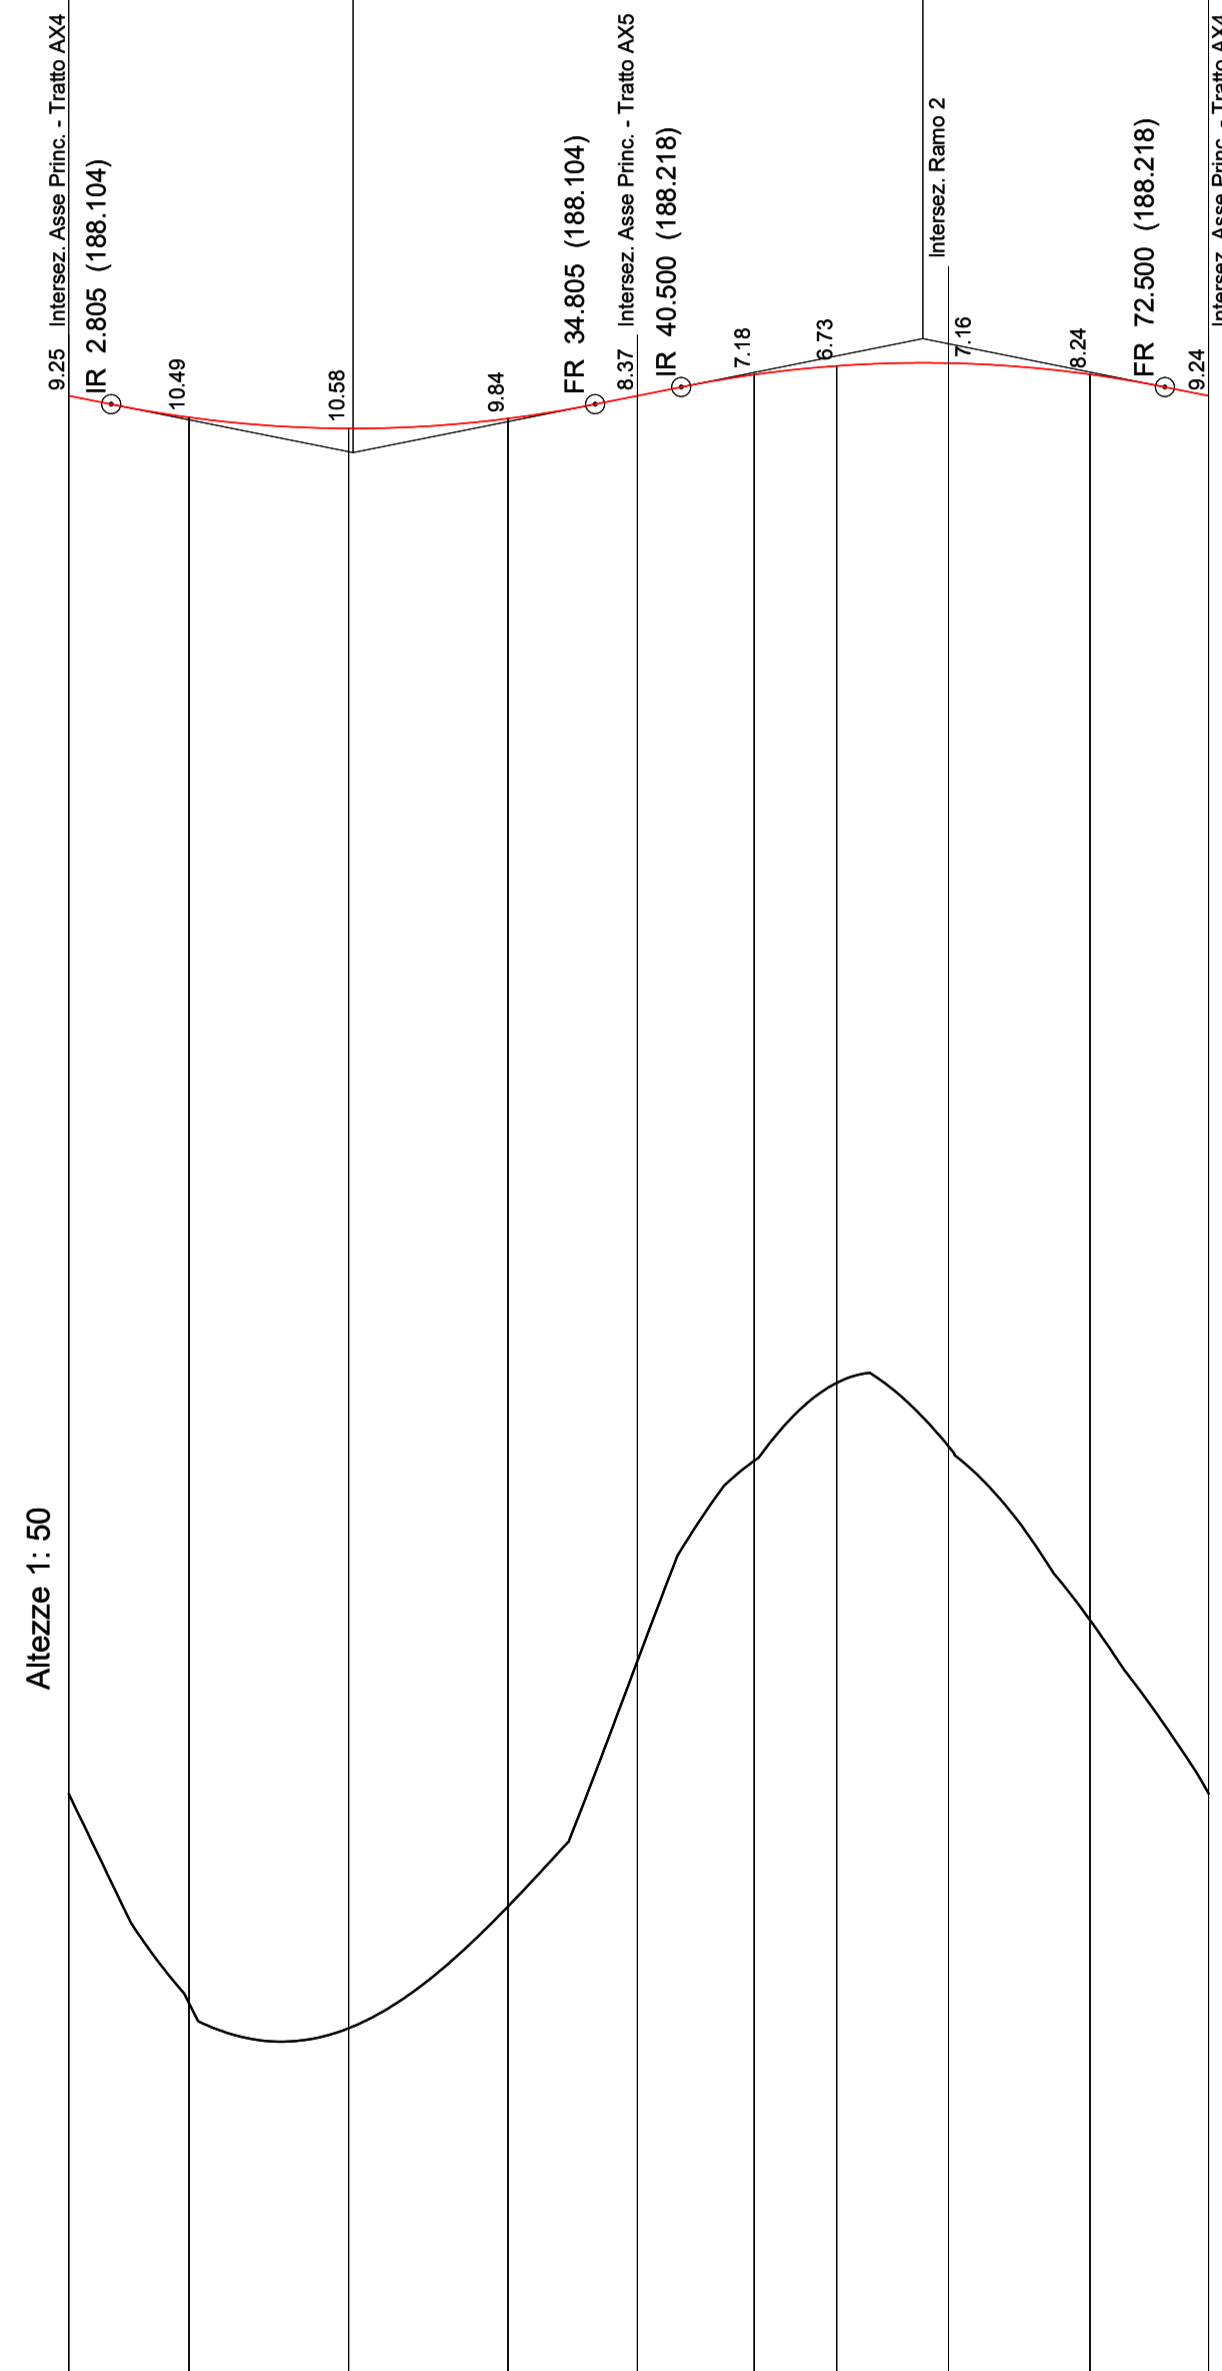

No. SEZIONI	R4-1	R4-2	R4-3	R4-4	R4-5	R4-6	R4-7	R4-8	R4-9	R4-10
PROGRESSIVE TERRENO	0.00	7.96	18.51	29.05	37.61	45.34	50.79	56.19	67.54	75.39
PARZIALI TERRENO		7.96	10.54	10.54	8.56	7.73	5.45	7.40	9.36	7.85
QUOTE TERRENO	-188.16	-178.91	-177.53	-177.36	-178.17	-179.79	-181.12	-181.63	-181.21	-180.06
QUOTE PROGETTO	-188.16	-188.02	-187.94	-188.01	-188.16	-188.30	-188.36	-188.38	-188.30	-188.16
ETTOMETRICHE										
AND. CIGLI										
AND. PLAN.										

L=75.40
R=12.00

S.S.45 DELLA VAL DI TREBBIA
AMMODERNAMENTO DELLA STRADA STATALE N. 45 DELLA VAL
TREBBIA NEL TRATTO CERNUSCA-RIVERGARO

PROGETTO DEFINITIVO

PROGETTAZIONE: ANAS DPRL	SUPPORTO ALLA PROGETTAZIONE:
I PROGETTISTI: Ing. Antonio SCALAMANDRE Ordine Ing. di Professione n.1083	STUDIO CORONA
IL GEOLOGO: geol. Maurizio MARTINO Ordine Geol. del Lazio ES n.457	UNING Scienze e Tecnologie CA&M
IL RESPONSABILE DEL SIA: Ing. Laura TROIANI Ordine Arch. di Roma n.A-31880	SETAC Srl Servizi & Engineering Trasporti Ambiente Costruzioni
IL COORDINATORE PER LA SICUREZZA IN FASE DI PROGETTAZIONE: geom. E PAIELLA	ARKE INGEGNERIA S.p.A. Consulenza Progettazione
VISTO: IL RESPONSABILE DEL PROCEDIMENTO: Ing. Anna Maria NODARI	ECOPLAN INGEGNERIA S.p.A.
PROTOCOLLO	DATA
	DOTT. GEOL. DANILLO GALLO
	ING. RENATO DEL PRETE

DB403	D - PROGETTO STRADALE		
	DB - INTERSEZIONI		
	DB-4 - ROTATORIA 4		
	PROFILO LONGITUDINALE - ROTATORIA 4		
CODICE PROGETTO	NOME FILE	REVISIONE	SCALA:
PROGETTO	DB403 - V04PS00TRAFP01_A.dwg		
LIV. PROG.	N. PROG.		
BO0067	D 1801		
CODICE ELAB.	V04PS00TRAFP01	A	1:500/50
C			
B			
A	EMISSIONE	Aprile 2020	
REV.	DESCRIZIONE	DATA	REDATTO VERIFICATO APPROVATO