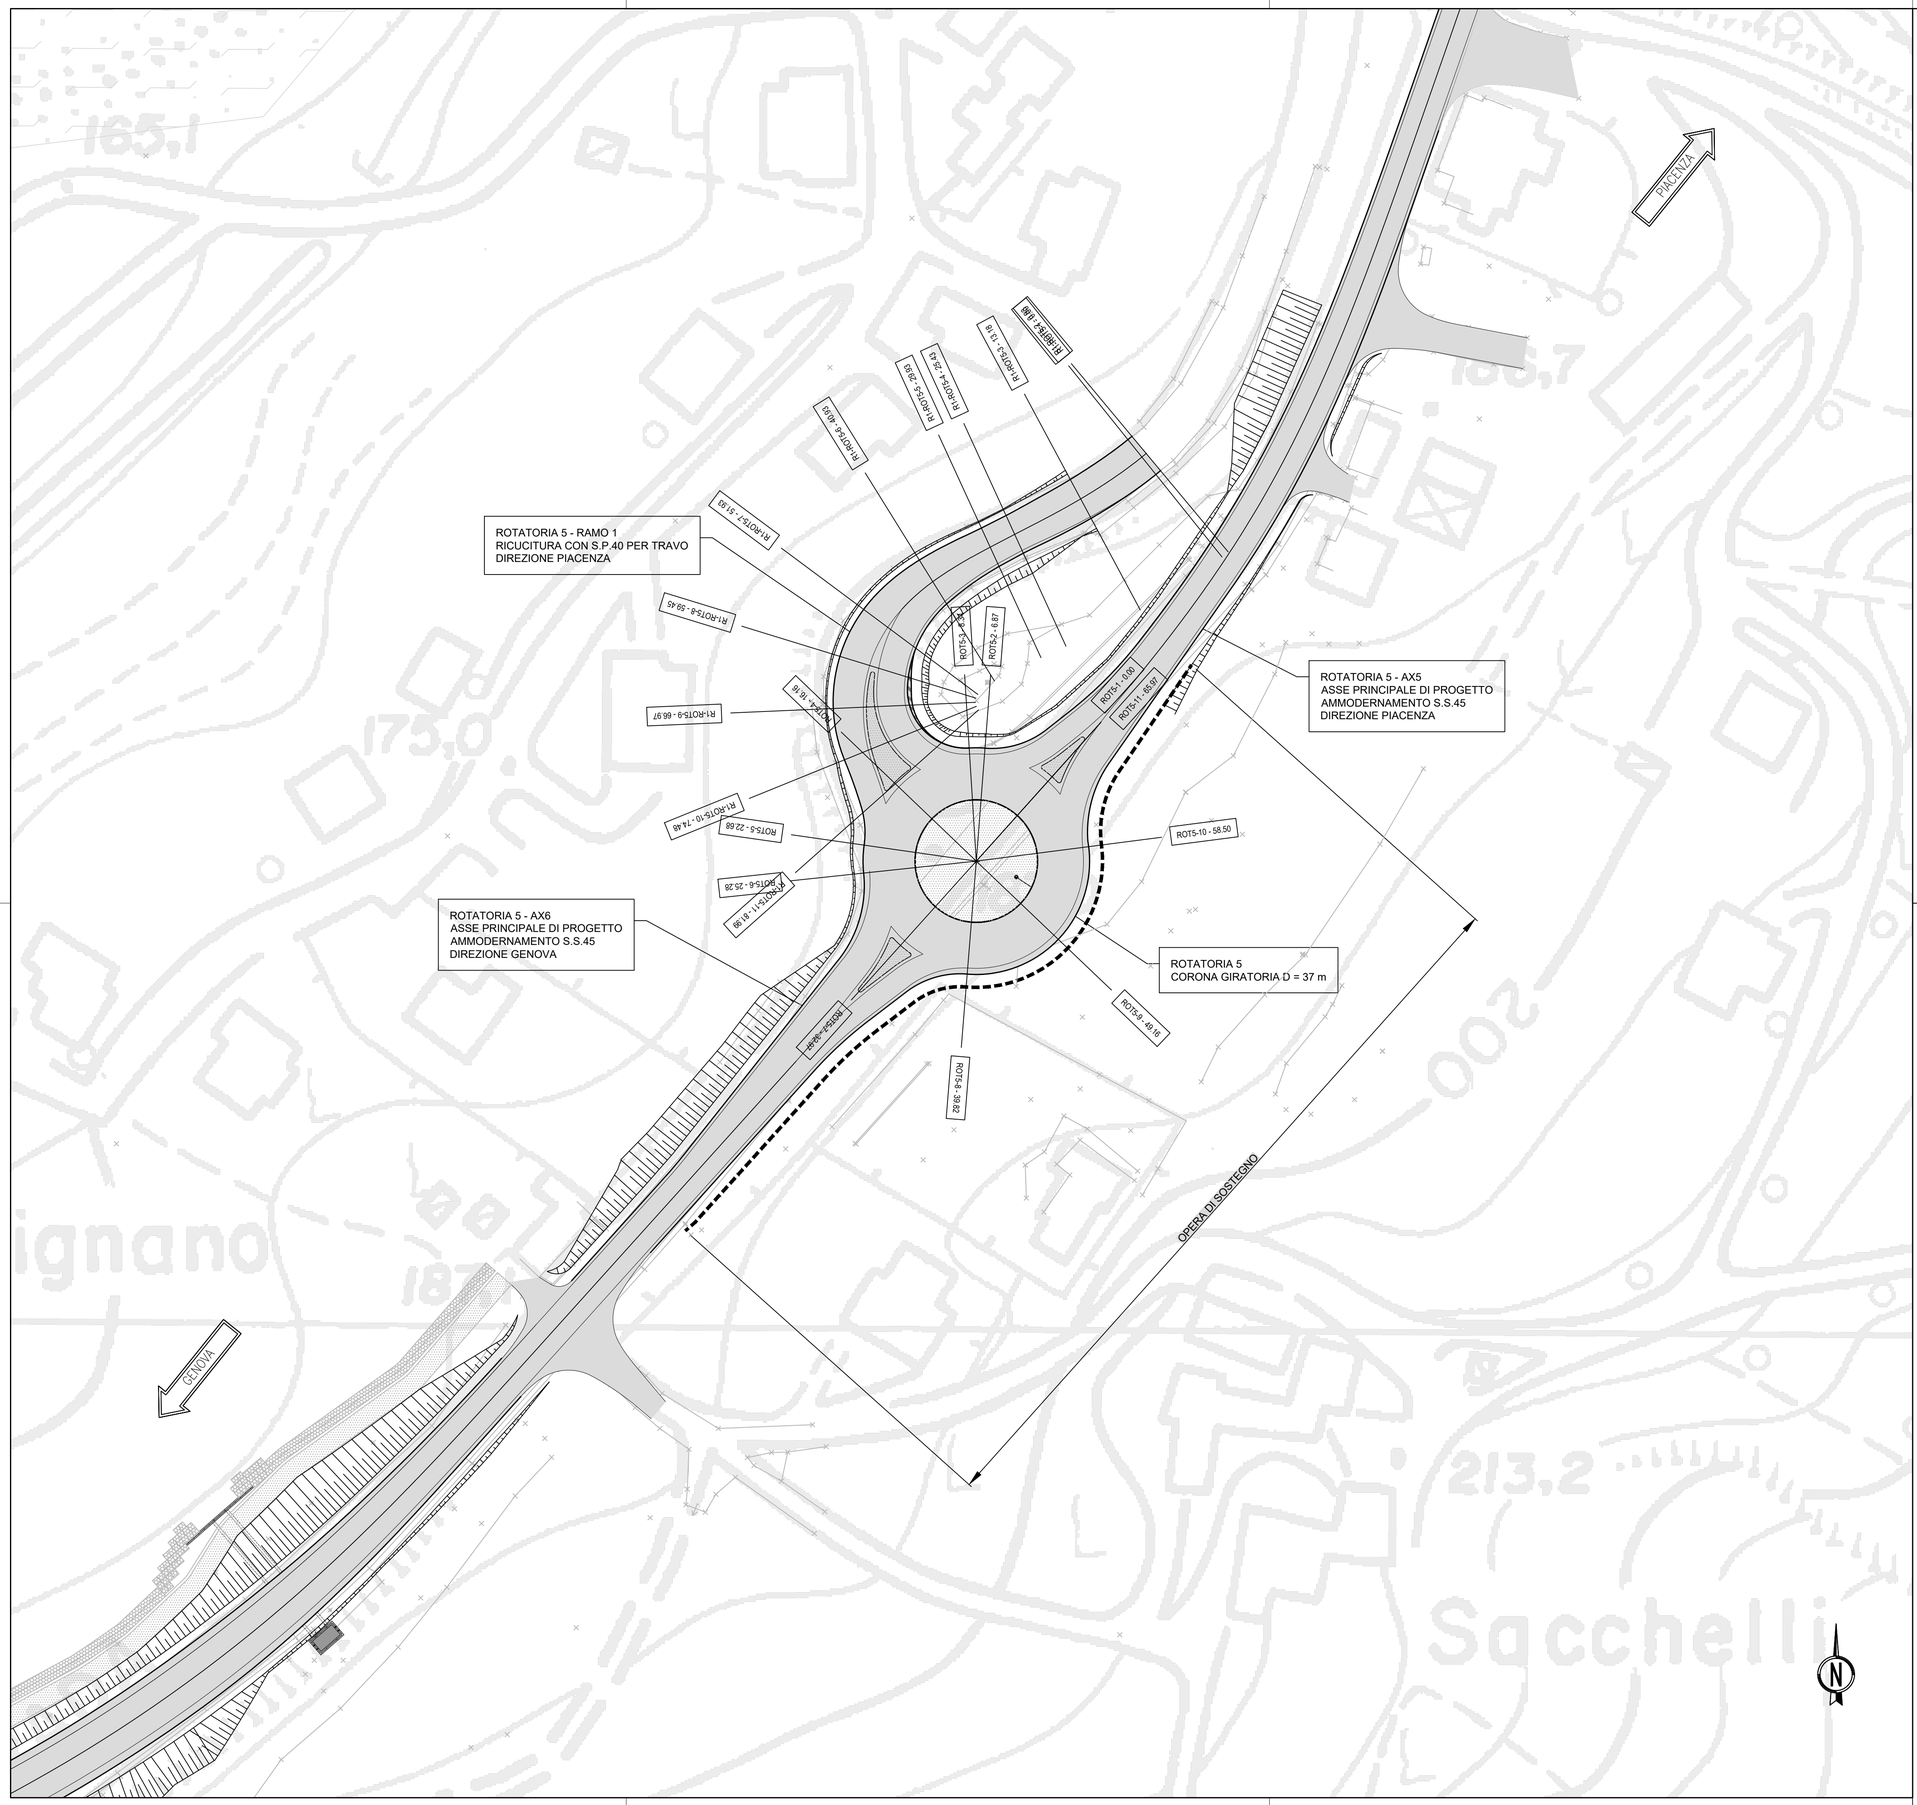

KEY PLAN

scala 1:25000

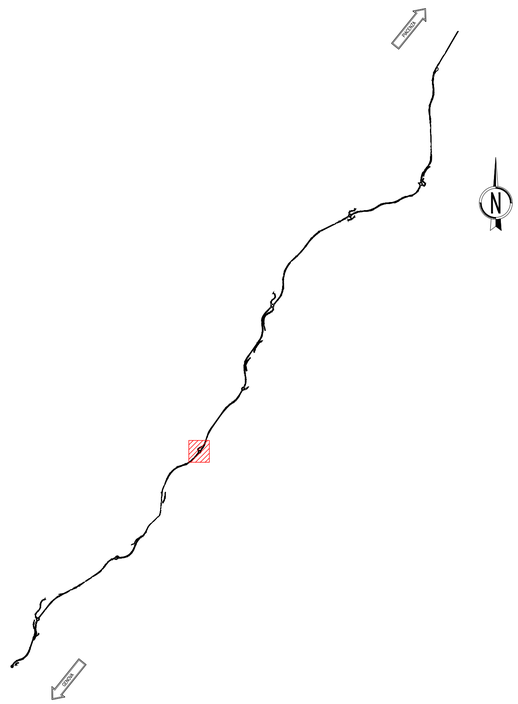

ANAS S.p.A.

Direzione Progettazione e Realizzazione Lavori

S.S.45 DELLA VAL DI TREBBIA

AMMODERNAMENTO DELLA STRADA STATALE N. 45 DELLA VAL TREBBIA NEL TRATTO CERNUSCA-RIVERGARO

PROGETTO DEFINITIVO

PROGETTAZIONE: ANAS DPRL	SUPPORTO ALLA PROGETTAZIONE:
I PROGETTISTI: *Ing. Antonio SCALAMANDRÈ* *Ordine Ing. di Frosinone n.1063*	STUDIO CORONA
IL GEOLOGO: *geol. Maurizio MARTINO* *Ordine Geol. del Lazio ES n.457*	Ingegneria del Territorio s.r.l. / CONSORZIO UNING Società designata GA&M
IL RESPONSABILE DEL SIA: *Ing. Laura TROIANI* *Ordine Arch. di Roma n.A-31890*	SETAC Srl Servizi & Engineering Trasporti Ambiente Costruzioni / ARKE' INGEGNERIA s.r.l.
IL COORDINATORE PER LA SICUREZZA IN FASE DI PROGETTAZIONE: *geom. E.PAIELLA*	ECOPLAN / E&G Engineering & Graphics S.r.l.
VISTO: IL RESPONSABILE DEL PROCEDIMENTO: *ing. Anna Maria NOSARI*	DOTT. GEOL. DANILO GALLO / ING. RENATO DEL PRETE
PROTOCOLLO / DATA	

DB501

D - PROGETTO STRADALE
DB - INTERSEZIONI
DB-5 – ROTATORIA 5
PLANIMETRIA DI PROGETTO

CODICE PROGETTO (PROGETTO / LIV. PROG. / N. PROG.)	NOME FILE	REVISIONE	SCALA:
BO0067 D 1801	DB501 - V05PS00TRAPP01_A.dwg CODICE ELAB. V05PS00TRAPP01	A	1:500

REV.	DESCRIZIONE	DATA	REDATTO	VERIFICATO	APPROVATO
C					
B					
A	EMISSIONE	Aprile 2020			