


PROVINCE/COMUNI	PIACENZA/TRAVO		
LIVELLETTE	D=-0.33 L=16.48 P=-2.00%	D=0.66 L=32.99 P=2.00%	D=-0.33 L=16.50 P=-2.00%

v.1 Progr. 0.000 Quota 187.650	v.2 Progr. 16.484 Quota 187.320	v.3 Progr. 49.469 Quota 187.980	v.4 Progr. 65.970 Quota 187.650
--------------------------------------	---------------------------------------	---------------------------------------	---------------------------------------

R	500.000
Tg1	10.002
Tg2	10.002
Fr	0.100
Sv	20.000
dP	4.00000%

R	500.000
Tg1	10.002
Tg2	10.002
Fr	0.100
Sv	20.000
dP	-4.00000%

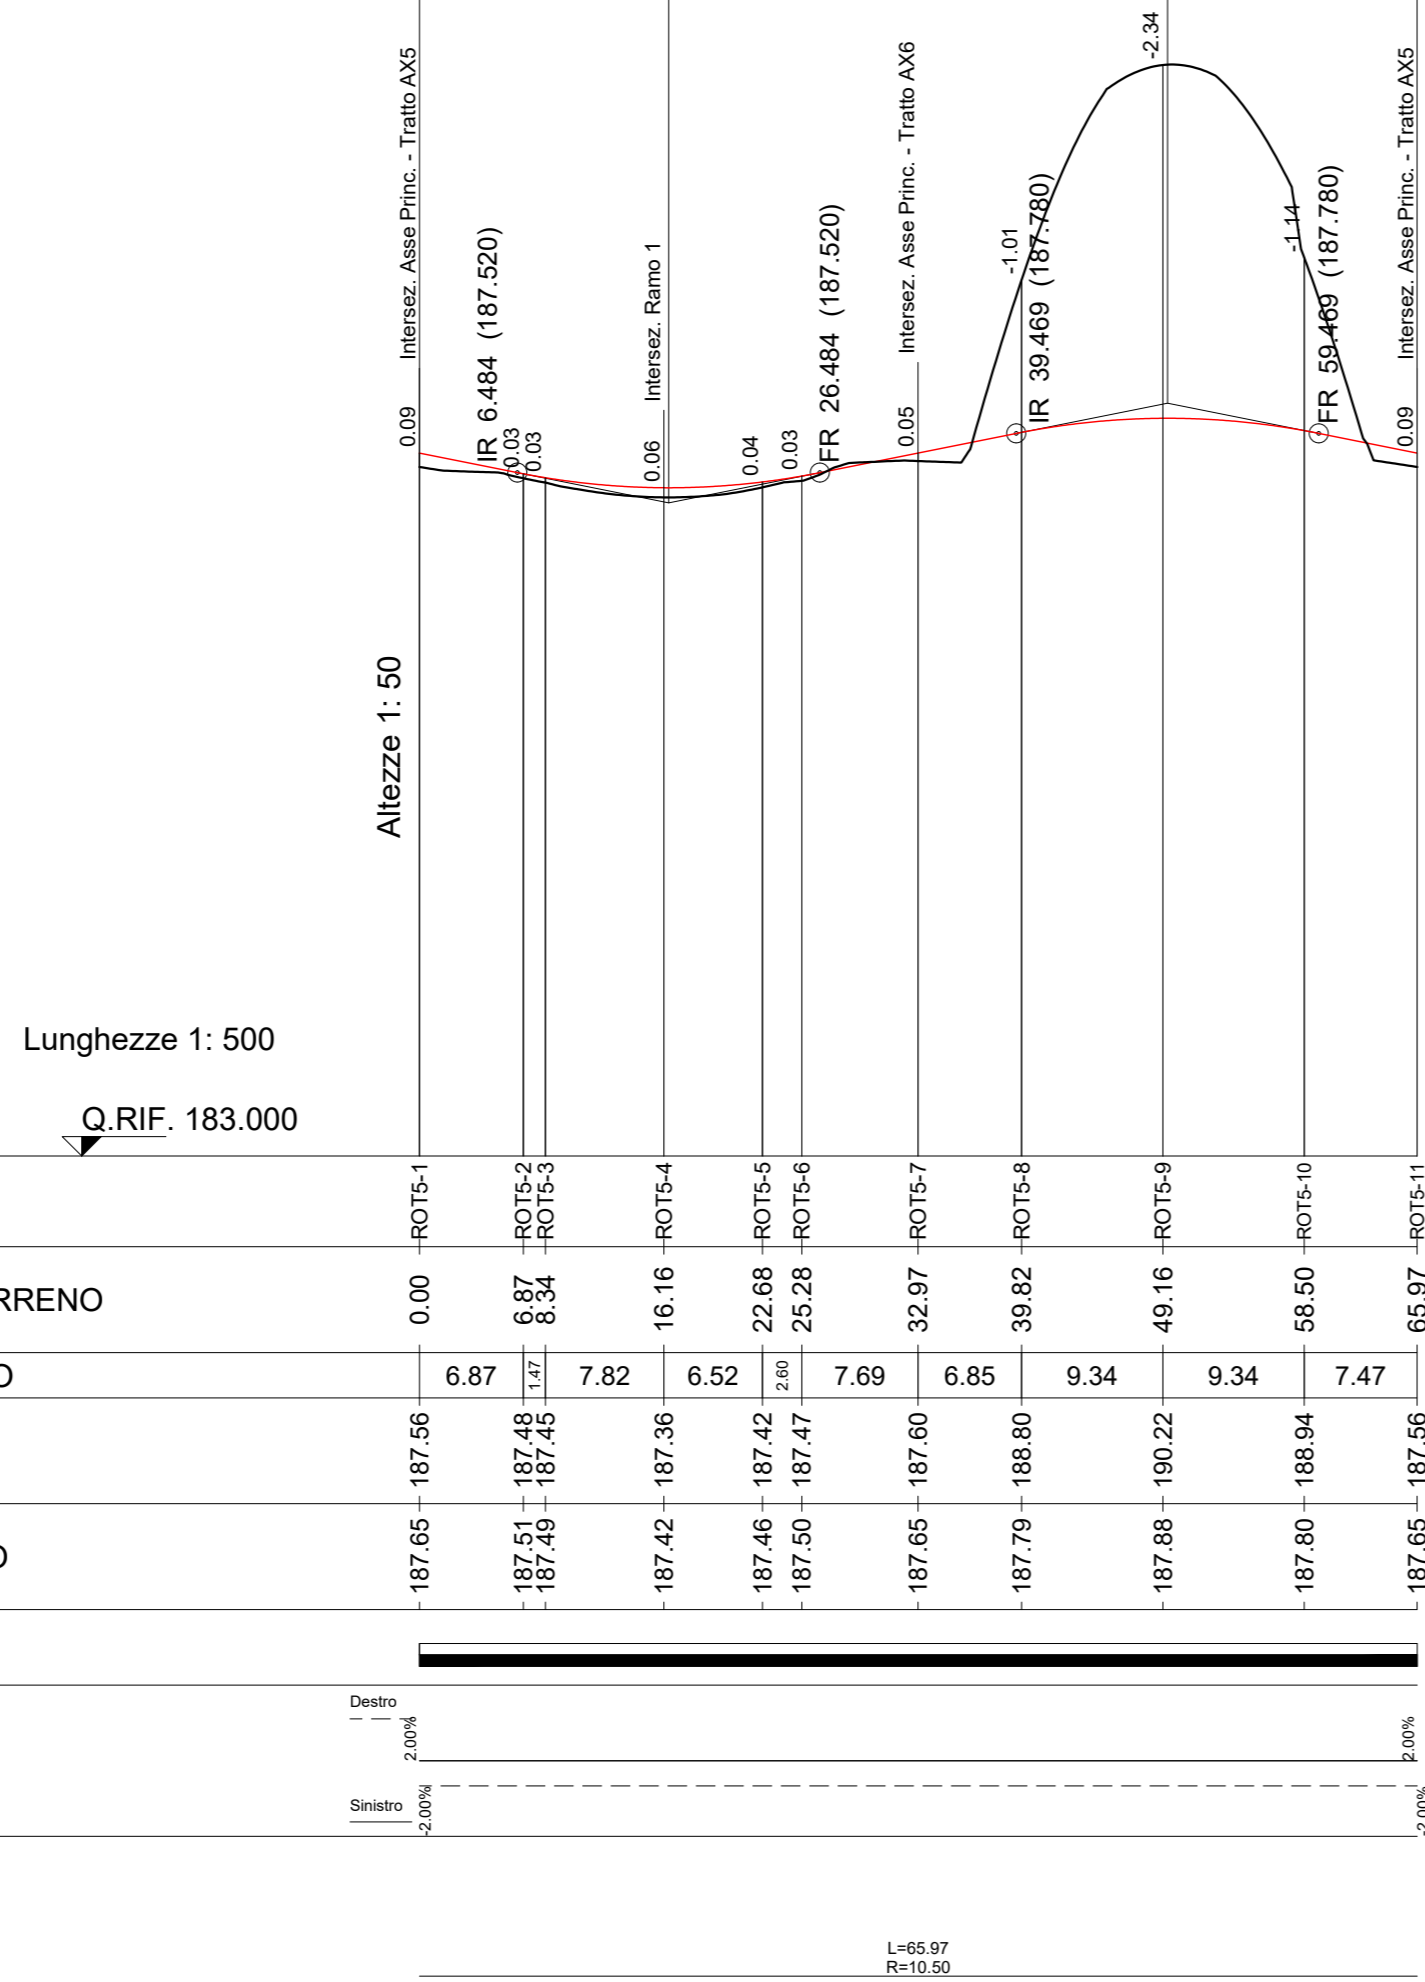

No. SEZIONI	ROTS-1	ROTS-2	ROTS-3	ROTS-4	ROTS-5	ROTS-6	ROTS-7	ROTS-8	ROTS-9	ROTS-10	ROTS-11
PROGRESSIVE TERRENO	0.00	6.87	8.34	16.16	22.68	25.28	32.97	39.82	49.16	58.50	65.97
PARZIALI TERRENO		6.87	1.47	7.82	6.52	2.60	7.69	6.85	9.34	9.34	7.47
QUOTE TERRENO	187.56	187.48	187.45	187.36	187.42	187.47	187.60	188.80	190.22	188.94	187.56
QUOTE PROGETTO	187.65	187.51	187.49	187.42	187.46	187.50	187.65	187.79	187.88	187.80	187.65
ETTOMETRICHE	[Bar chart showing cumulative lengths]										
AND. CIGLI	[Cross-section diagram showing 2.00% slopes on both sides]										
AND. PLAN.	[Plan view diagram showing curve data: L=65.97, R=10.50]										



ANAS S.p.A.

Direzione Progettazione e Realizzazione Lavori

## S.S.45 DELLA VAL DI TREBBIA AMMODERNAMENTO DELLA STRADA STATALE N. 45 DELLA VAL TREBBIA NEL TRATTO CERNUSCA-RIVERGARO

### PROGETTO DEFINITIVO

PROGETTAZIONE: ANAS DPRL	SUPPORTO ALLA PROGETTAZIONE:	
I PROGETTISTI: ing. Antonio SCALAMANDRÉ Ordine Ing. di Frosinone n.1063	STUDIO CORONA	
IL GEOLOGO: geol. Maurizio MARTINO Ordine Geol. del Lazio ES n.457	INGEGNERIA del Territorio s.r.l.	UNING Società specializzata GA&M
IL RESPONSABILE DEL SIA: ing. Laura TROIANI Ordine Arch. di Roma n.A-31890	SETAC Srl Servizi & Engineering Trasporti Ambiente Costruzioni	ARKE' INGEGNERIA s.r.l. Via Ing. Carlo Biscardi, 1 - 00197 Roma
IL COORDINATORE PER LA SICUREZZA IN FASE DI PROGETTAZIONE: geom. E PAIELLA	ECOPLAN Profilo e sezione di opere infrastrutturali	EG E&G Engineering & Graphics S.r.l.
VISTO: IL RESPONSABILE DEL PROCEDIMENTO: ing. Anna Maria NOSARI		
PROTOCOLLO	DATA	
	DOTT. GEOL. DANILO GALLO	ING. RENATO DEL PRETE

DB503

### D - PROGETTO STRADALE DB - INTERSEZIONI DB-5 - ROTATORIA 5 PROFILO LONGITUDINALE - ROTATORIA 5

CODICE PROGETTO	NOME FILE	REVISIONE	SCALA:
PROGETTO	DB503 - V05PS00TRAFFP01_A.dwg		
LIV. PROG.	N. PROG.	CODICE ELAB.	
B00067	D 1801	V05PS00TRAFFP01	
		A	1:500/50
C			
B			
A	EMISSIONE	Aprile 2020	
REV.	DESCRIZIONE	DATA	REDATTO VERIFICATO APPROVATO