

ROTATORIA 6 - RAMO 1
TABELLA COORDINATE PUNTI


Nome	Ascissa	Ordinata
1	1542181.8544	4965686.2235
2	1542187.3227	4965690.3733
3	1542202.2700	4965682.1236
4	1542205.9324	4965691.1705
5	1542191.1490	4965688.6717
6	1542196.1026	4965687.4641
7	1542199.6870	4965693.7250
8	1542189.7011	4965687.7675
9	1542196.4668	4965686.2285
10	1542205.1716	4965694.9414

RAMO 1 - ROTATORIA 6


V3	1542219.945 4965688.510	V5	1542190.333 4965687.736	C2	R 19.500 Ac 98.8494 Tan 22.771 Sv 33.642 Fr 6.816 Co 29.623
V4	1542204.687 4965705.413	C2	1542205.470 4965675.444		

ROTATORIA 6

V1	1542200.101 4965670.975	C1	1542189.166 4965669.775
V2	1542200.101 4965670.975	C1	R 11.000 Ac 359.9995 Tan 0.000 Sv 69.115 Fr 0.000 Co 0.000

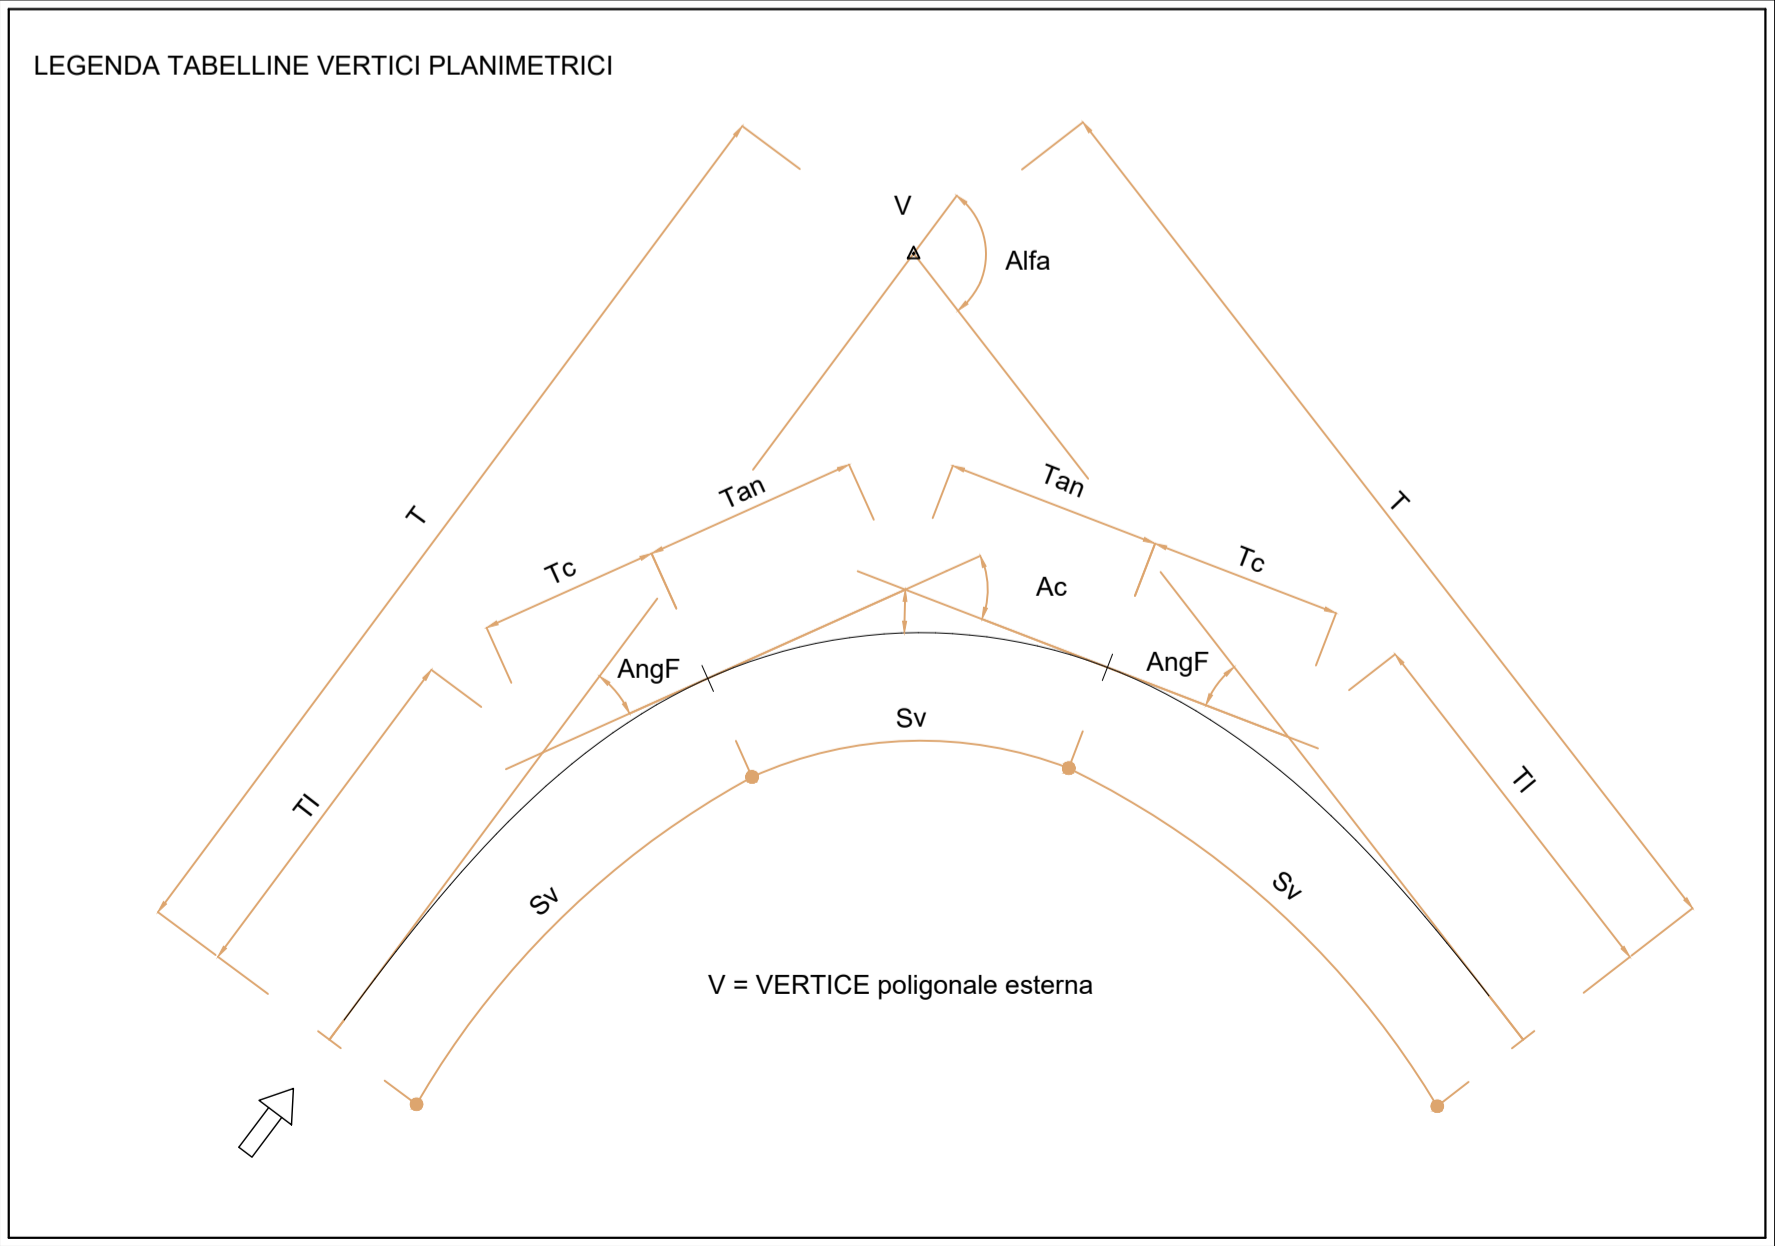

KEY PLAN
scala 1:25000

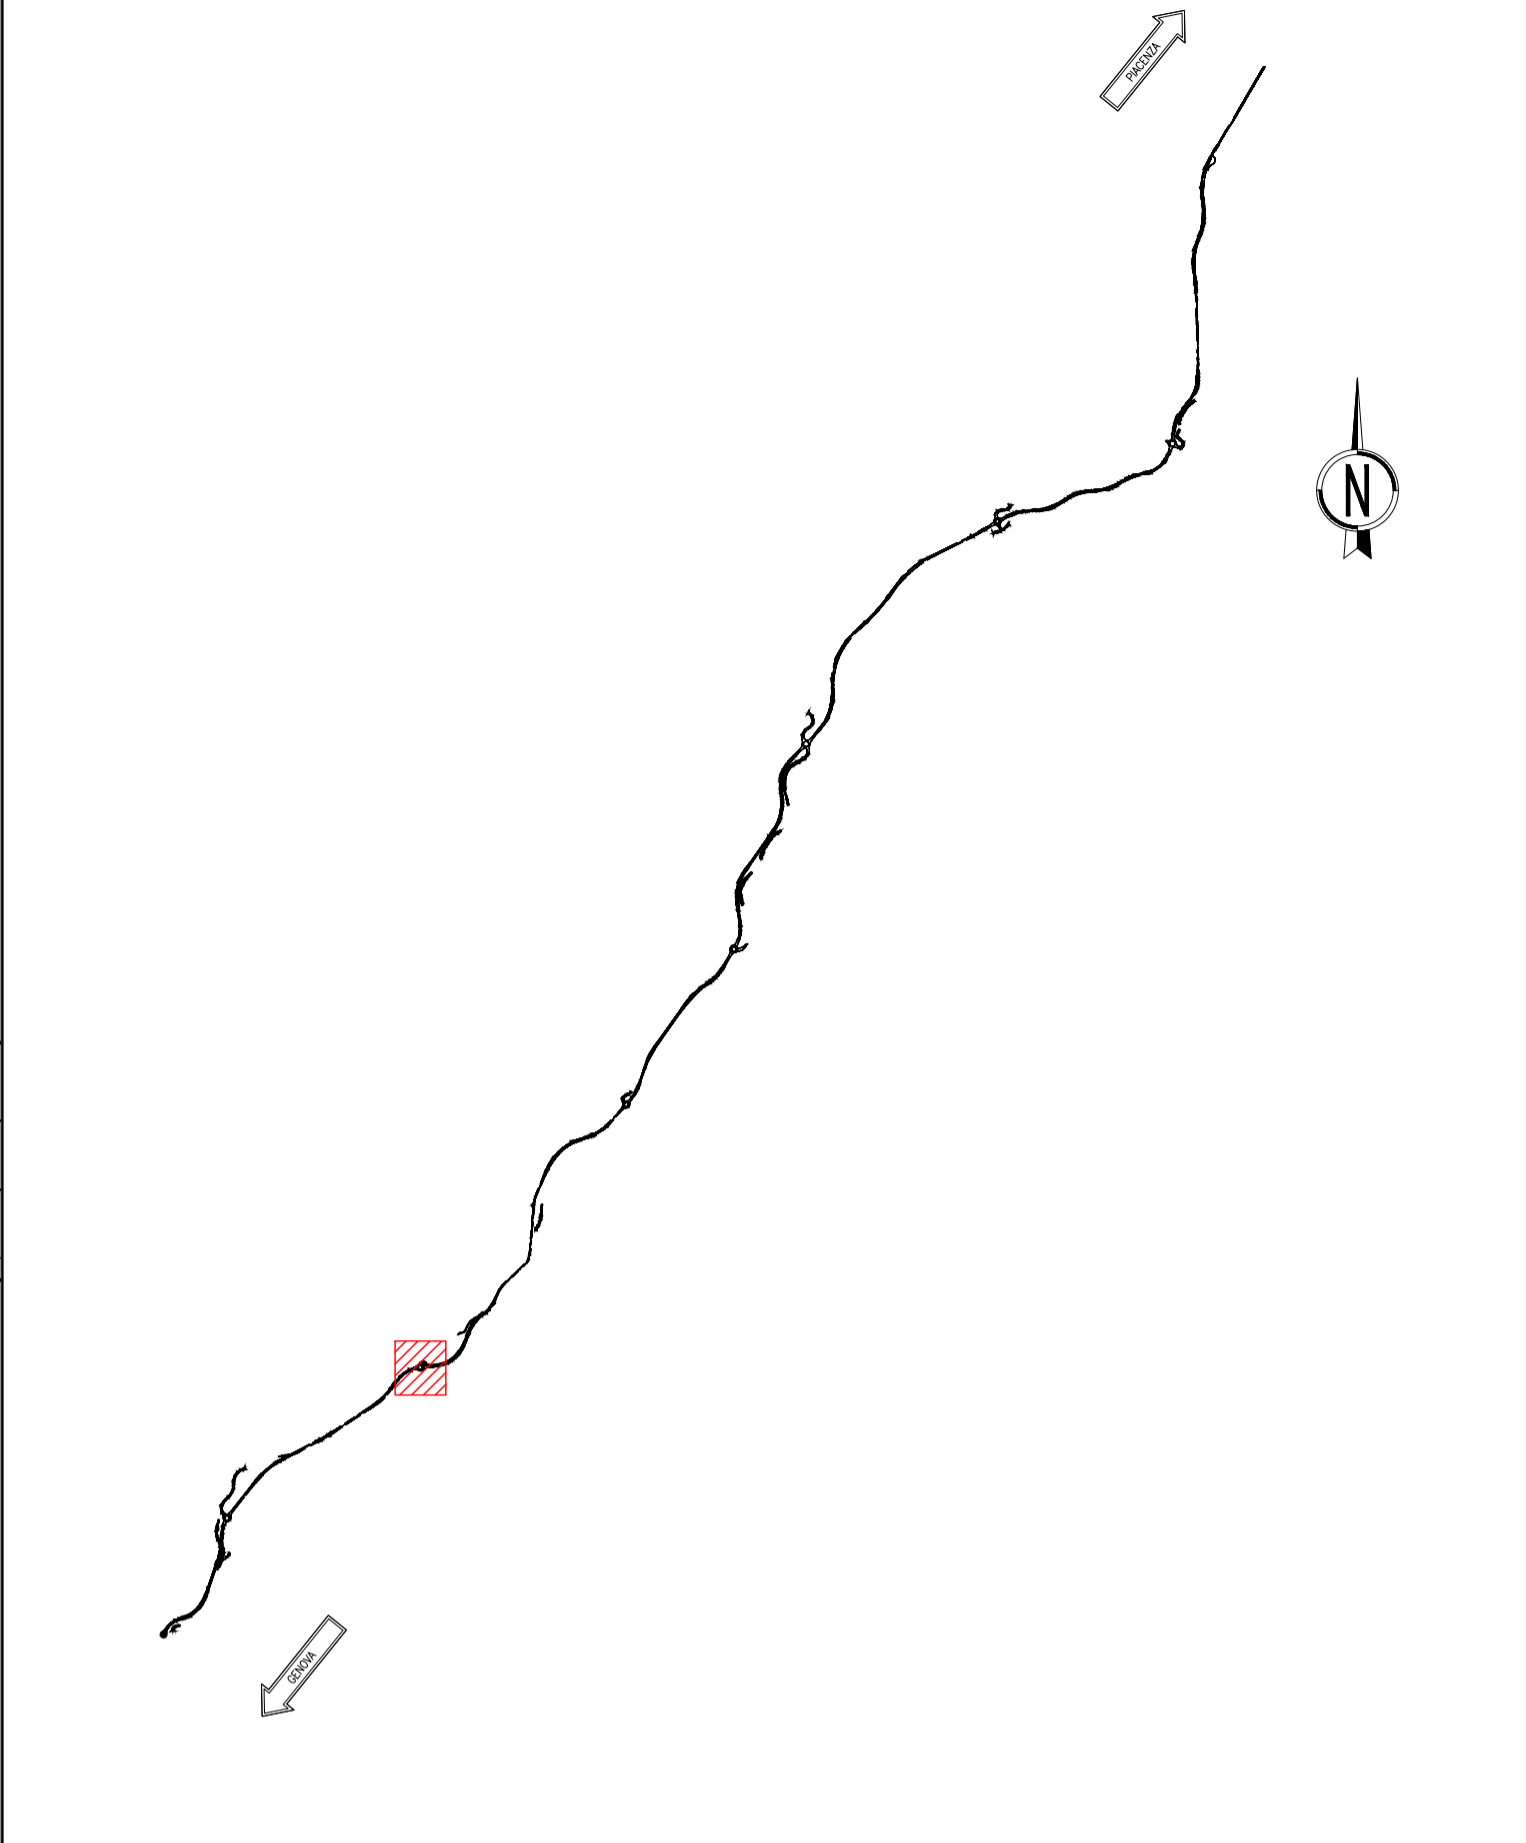

ANAS S.p.A.
Direzione Progettazione e Realizzazione Lavori

S.S.45 DELLA VAL DI TREBBIA
AMMODERNAMENTO DELLA STRADA STATALE N. 45 DELLA VAL
TREBBIA NEL TRATTO CERNUSCA-RIVERGARO

PROGETTO DEFINITIVO

PROGETTAZIONE: ANAS DPRL	SUPPORTO ALLA PROGETTAZIONE:
I PROGETTISTI: Ing. Antonio SCALAMANDRE Ordine Ing. di Firenze n. 1063	STUDIO CORONA
IL GEOLOGO: geol. Maurizio MARTINO Ordine Geol. del Lazio ES n. 457	UNING CA&M
IL RESPONSABILE DEL SIA: Ing. Laura TROIANI Ordine Arch. di Roma n. A-31890	SETAC srl ARKE'
IL COORDINATORE PER LA SICUREZZA IN FASE DI PROGETTAZIONE: geom. E PAIELLA	ECOPLAN EGG
VISTO: IL RESPONSABILE DEL PROCEDIMENTO: Ing. Anna Maria NIOSARI	DOTT. GEOL. DANILLO GALLO
PROTOCOLLO	DATA
	ING. RENATO DEL PRETE

DB602

D - PROGETTO STRADALE
DB - INTERSEZIONI
DB-6 - ROTATORIA 6
PLANIMETRIA DI TRACCIAMENTO

CODICE PROGETTO	NOME FILE	REVISIONE	SCALA:
PROGETTO	DB602 - V06PS00TRAPT01_A.dwg		
BO0067	D 1801	A	1:500
CODICE ELAB.	V06PS00TRAPT01		
REV.	DESCRIZIONE	DATA	REDDATO VERIFICATO APPROVATO
C			
B			
A	EMISSIONE	Aprile 2020	