


PROVINCE/COMUNI	PIACENZA/TRAVO		
LIVELLETTE	D=-0,01 L=11,88 P=-0,05%	D=0,48 L=14,68 P=3,25%	D=0,19 L=7,08 P=1,75%
v.1	v.2	v.3	v.4
Progr. 0.000 Quota 204.605	Progr. 11.879 Quota 204.599	Progr. 26.561 Quota 205.076	Progr. 33.640 Quota 205.200
R 500.000 Tg1 8.242 Tg2 8.246 Fr 0.068 Sv 16.483 dP 3.29669%	R 500.000 Tg1 3.756 Tg2 3.754 Fr 0.014 Sv 7.507 dP -1.50145%		

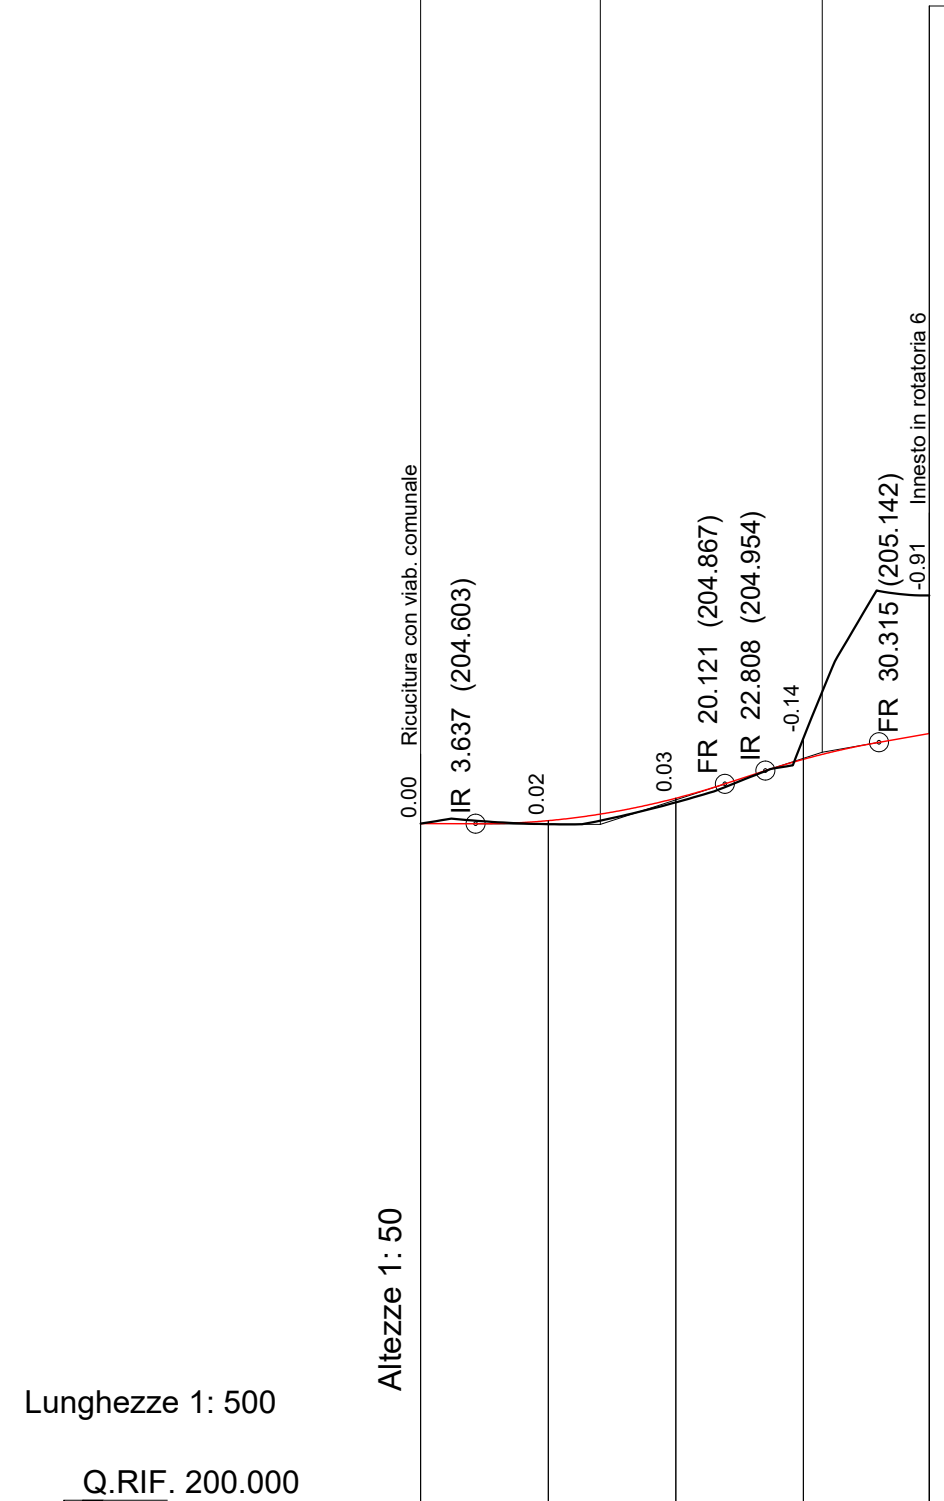

No. SEZIONI	R1-ROT6-1	R1-ROT6-2	R1-ROT6-3	R1-ROT6-4	R1-ROT6-5
PROGRESSIVE TERRENO	0.00	8.44	16.88	25.31	33.64
PARZIALI TERRENO		8.44	8.44	8.44	8.33
QUOTE TERRENO	-204.60	-204.60	-204.74	-205.17	-206.11
QUOTE PROGETTO	-204.60	-204.62	-204.77	-205.03	-205.20
ETTOMETRICHE	[Bar chart showing area under the profile]				
AND. CIGLI					
AND. PLAN.	L=33.64 R=19.50				



ANAS S.p.A.

Direzione Progettazione e Realizzazione Lavori

S.S.45 DELLA VAL DI TREBBIA AMMODERNAMENTO DELLA STRADA STATALE N. 45 DELLA VAL TREBBIA NEL TRATTO CERNUSCA-RIVERGARO

PROGETTO DEFINITIVO

PROGETTAZIONE: ANAS DPRL	SUPPORTO ALLA PROGETTAZIONE:	
I PROGETTISTI: ing. Antonio SCALAMANDRÉ Ordine Ing. di Frosinone n.1063	STUDIO CORONA	
IL GEOLOGO: geol. Maurizio MARTINO Ordine Geol. del Lazio ES n.457	INGEGNERIA del Territorio s.r.l.	UNING Società specializzata GA&M
IL RESPONSABILE DEL SIA: Ing. Laura TROIANI Ordine Arch. di Roma n.A-31890	SETAC Srl Servizi & Engineering Trasporti Ambiente Costruzioni	ARKE' INGEGNERIA s.r.l. Via Impugnatura 10, 00197 Roma
IL COORDINATORE PER LA SICUREZZA IN FASE DI PROGETTAZIONE: geom. E PAIELLA	ECOPLAN Profilo e sezione di opere infrastrutturali	EG E&G Engineering & Graphics S.r.l.
VISTO: IL RESPONSABILE DEL PROCEDIMENTO: ing. Anna Maria NOSARI		
PROTOCOLLO	DATA	
	DOTT. GEOL. DANILO GALLO	ING. RENATO DEL PRETE

DB604

**D - PROGETTO STRADALE
DB - INTERSEZIONI
DB-6 - ROTATORIA 6
PROFILO LONGITUDINALE - RAMO 1**

CODICE PROGETTO	NOME FILE	REVISIONE	SCALA:
PROGETTO	DB604 - V06PS00TRAFFP02_A.dwg		
LIV. PROG.			
N. PROG.			
CODICE ELAB.	V06PS00TRAFFP02	A	1:500/50
C			
B			
A	EMISSIONE	Aprile 2020	
REV.	DESCRIZIONE	DATA	REDATTO VERIFICATO APPROVATO