


KEY PLAN
scala 1:25000

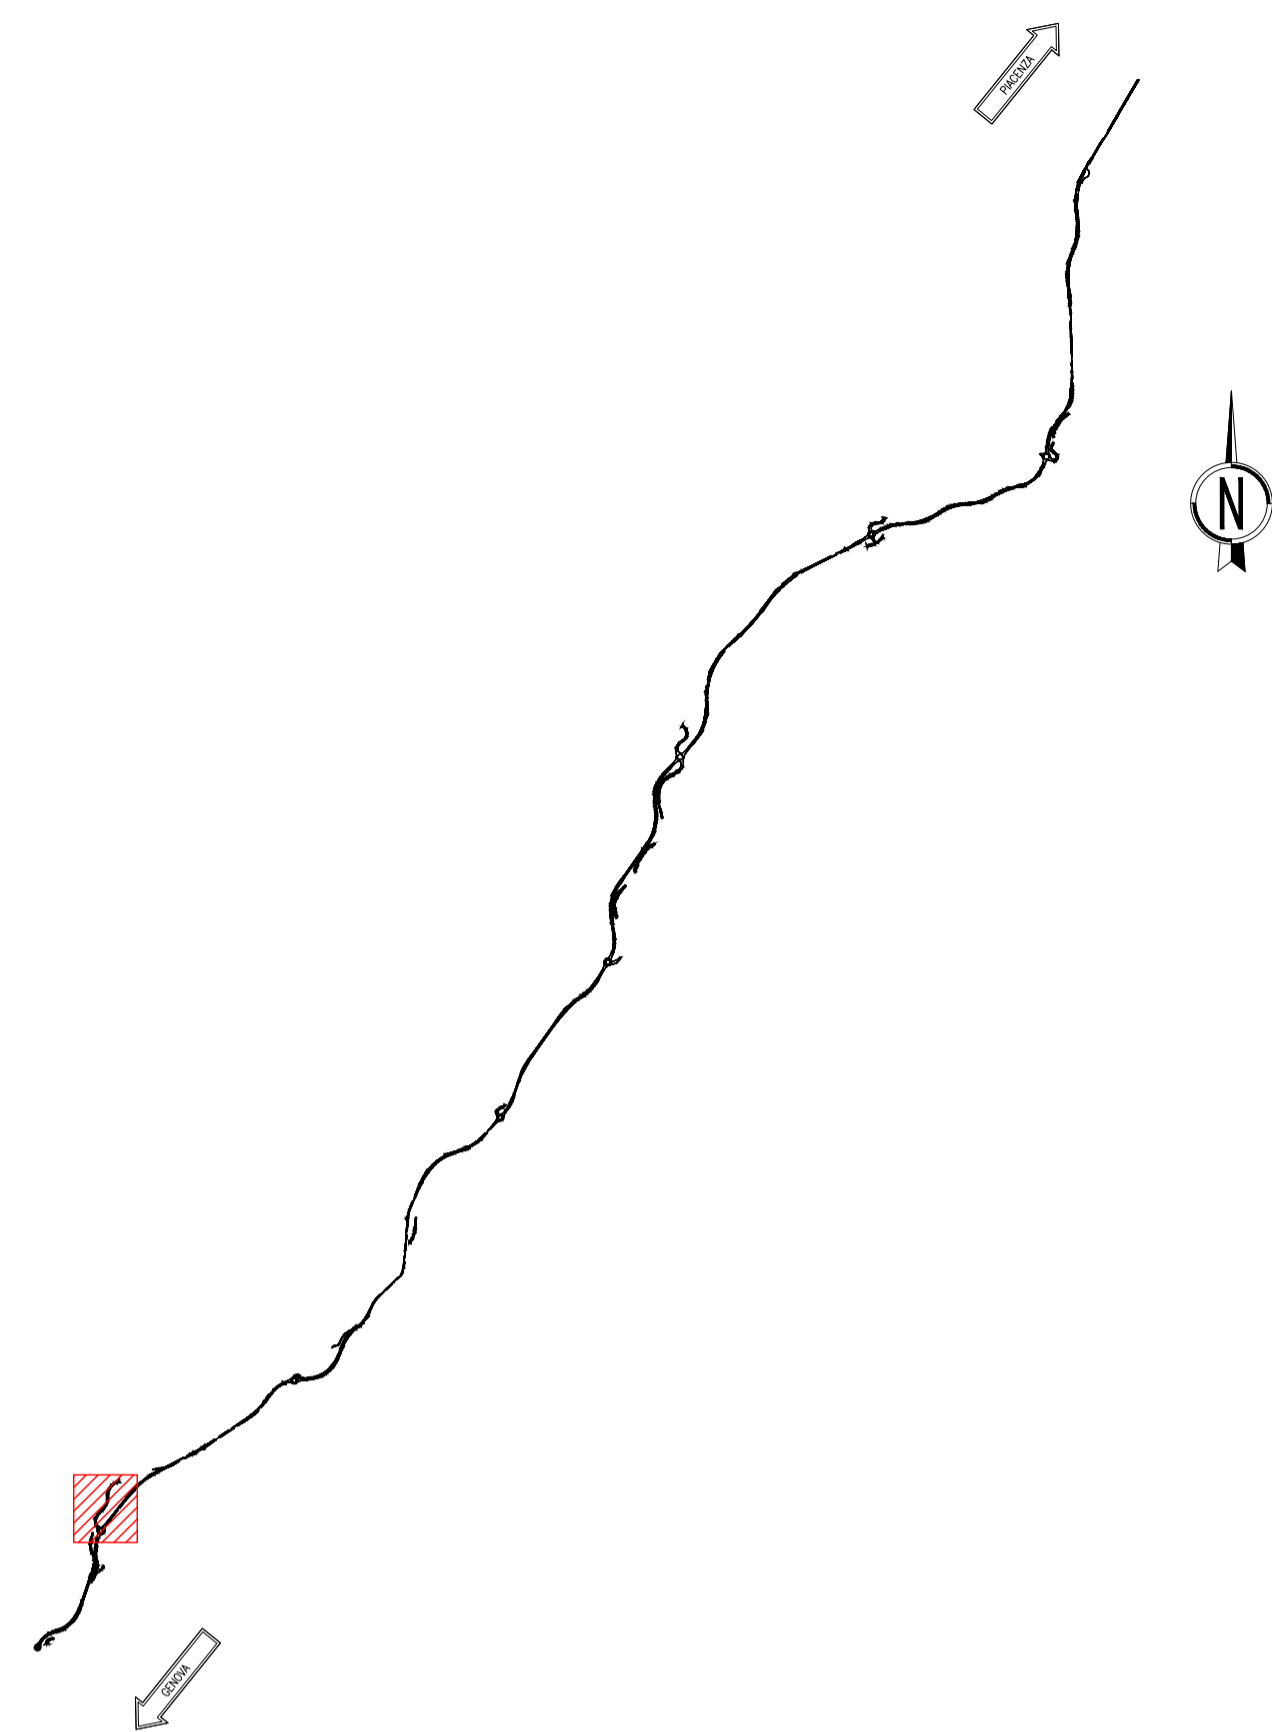

ANAS S.p.A.
DIREZIONE PROGETTAZIONE E REALIZZAZIONE LAVORI

**S.S.45 DELLA VAL DI TREBBIA
AMMODERNAMENTO DELLA STRADA STATALE N. 45 DELLA VAL
TREBBIA NEL TRATTO CERNUSCA-RIVERGARO**

PROGETTO DEFINITIVO

PROGETTAZIONE: ANAS DPRL	SUPPORTO ALLA PROGETTAZIONE:
I PROGETTISTI: Ing. Antonio SCALAMANDRE Ordine Ingg. di Frosinone n.1063	
IL GEOLOGO: geol. Maurizio MARTINO Ordine Geol. del Lazio ES n.457	
IL RESPONSABILE DEL SIA: Ing. Laura TROIANI Ordine Arch. di Roma n.A-31880	
IL COORDINATORE PER LA SICUREZZA IN FASE DI PROGETTAZIONE: geom. E PAIELLA	
VISTO: IL RESPONSABILE DEL PROCEDIMENTO: Ing. Anna Maria NIOSARI	
PROTOCOLLO DATA	DOTT. GEOL. DANILLO GALLO ING. RENATO DEL PRETE

DB701		D - PROGETTO STRADALE DB - INTERSEZIONI DB-7 - ROTATORIA 7 PLANIMETRIA DI PROGETTO		
CODICE PROGETTO	NOME FILE	REVISIONE	SCALA:	
DB701 - V07PS00TRAPP01_A.dwg			1:500	
PROGETTO	LIV. PROG.	N. PROG.	CODICE ELAB.	
BO0067	D	1801	V07PS00TRAPP01	
C				
B				
A	EMISSIONE	Aprile 2020		
REV.	DESCRIZIONE	DATA	REDATTO	VERIFICATO APPROVATO