

PIACENZA

BACKTRACK - RAMI 1 E 2  
TABELLA COORDINATE PUNTI

Nome	Ascissa	Ordinata
1	1541141.8127	4964646.9658
2	1541153.4232	4964654.0996
3	1541161.4732	4964659.7138
4	1541165.0500	4964664.8674
5	1541156.3491	4964669.2382
6	1541164.5874	4964669.9120

RAMO 2 - BACKTRACK


V6	1541180.036 4964686.742	C2	1541151.724 4964687.760
V7	1541167.661 4964668.502	C 2	R 24.000 Ac 32.4740 Tan 6.989 Sv 13.603 Fr 0.957 Co 13.421
V8	1541161.050 4964665.645		

BACKTRACK

V1	1541145.647 4964658.468	C1	1541152.788 4964662.074
V2	1541145.647 4964658.468	C 1	R 8.000 Ac 359.9993 Tan 0.000 Sv 50.265 Fr 0.000 Co 0.000

RAMO 1 - BACKTRACK

V3	1541113.111 4964597.260	V 4	N 1.000 A 75.000 Sv 54.087 AngF 14.8987 m 1.169 TI 36.186 Tc 18.146 xf 53.722 yf 4.665 xm 26.982
V4	1541118.270 4964614.657		
V6	1541144.755 4964658.017		

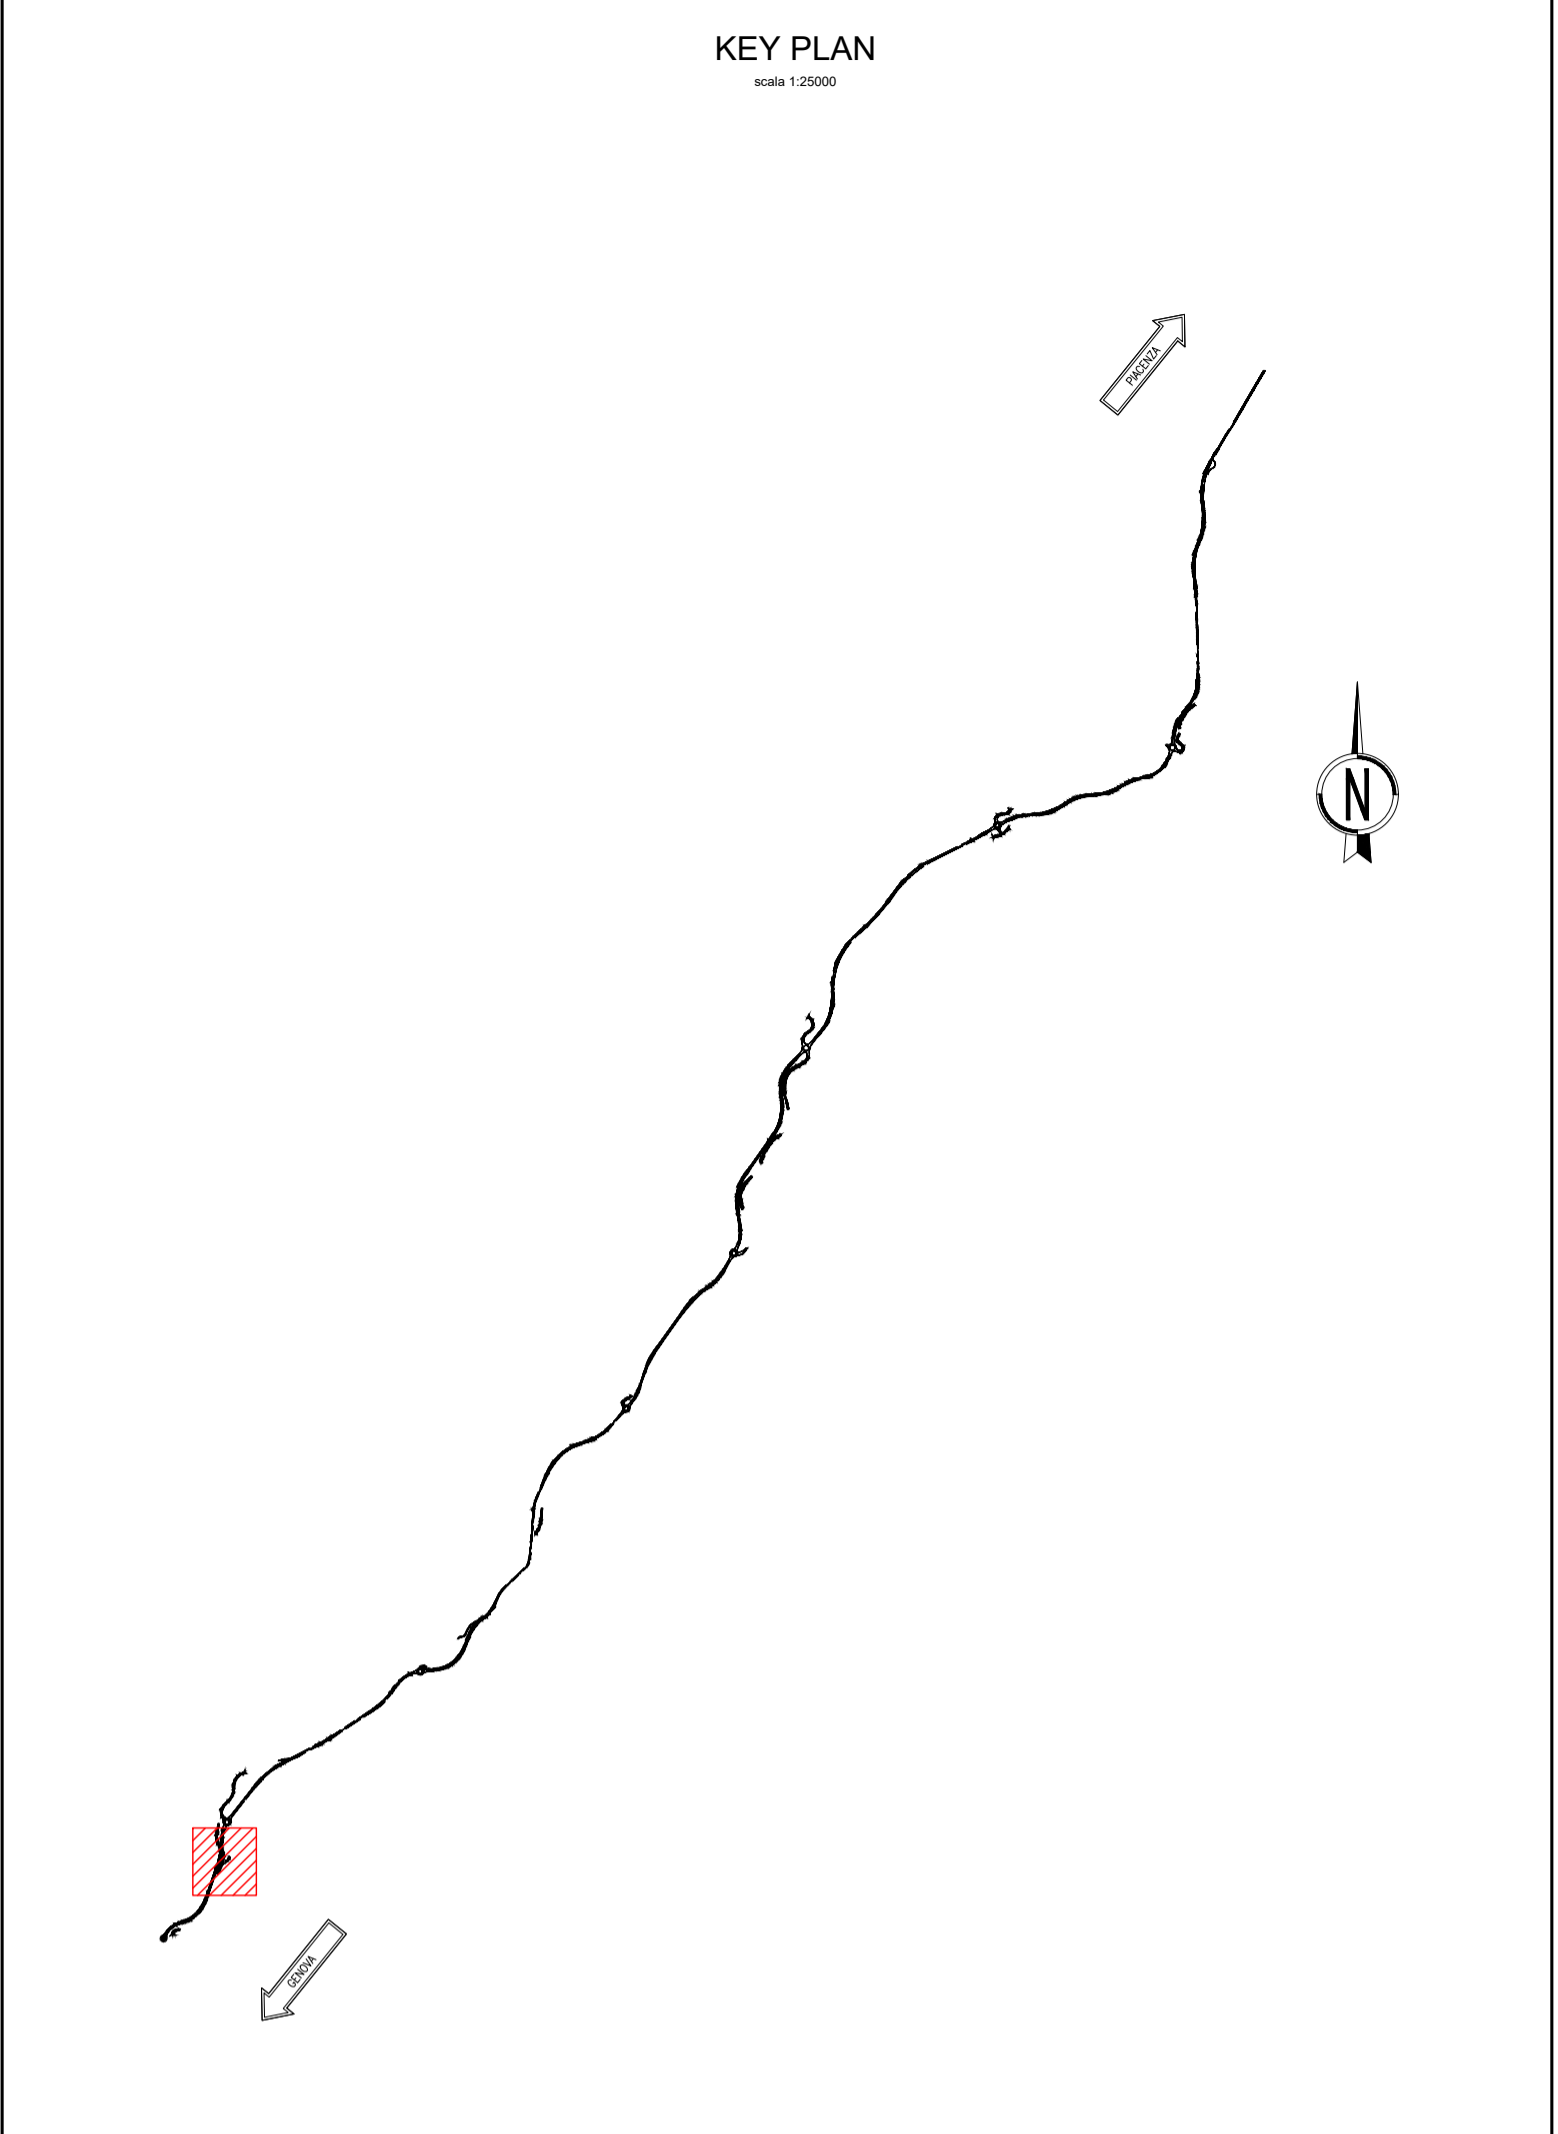

**ANAS S.p.A.**  
GRUPPO FS ITALIANE  
Direzione Progettazione e Realizzazione Lavori

**S.S.45 DELLA VAL DI TREBBIA**  
**AMMODERNAMENTO DELLA STRADA STATALE N. 45 DELLA VAL TREBBIA NEL TRATTO CERNUSCA-RIVERGARO**

**PROGETTO DEFINITIVO**

PROGETTAZIONE: ANAS DPRL	SUPPORTO ALLA PROGETTAZIONE:
I PROGETTISTI: Ing. Antonio SCALAMANDRE Ordine Ing. di Piacenza n. 1053	STUDIO CORONA
IL GEOLOGO: geol. Maurizio MARTINO Ordine Geol. del Lazio ES n. 457	UNING Società Ing. CA&M
IL RESPONSABILE DEL SIA: Ing. Laura TROIANI Ordine Arch. di Roma n. A-31880	SETAC srl Servizi e Ingegneria Trasporti Ambiente Costruzioni
IL COORDINATORE PER LA SICUREZZA IN FASE DI PROGETTAZIONE: geom. E PAIELLA	ARKE' INGEGNERIA S.p.A. Piacenza
VISTO: IL RESPONSABILE DEL PROCEDIMENTO: Ing. Anna Maria NOSARI	ECOPLAN E&G Engineering & Graphics S.r.l.
PROTOCOLLO	DATA
	DOTT. GEOL. DANILLO GALLO
	ING. RENATO DEL PRETE

DB802

**D - PROGETTO STRADALE**  
**DB - ROTATORIE**  
**DB-8 - BACKTRACK**  
PLANIMETRIA DI TRACCIAMENTO

CODICE PROGETTO	NOME FILE	REVISIONE	SCALA:
DB802 - V08PS00TRAPT01_A.dwg	DB802 - V08PS00TRAPT01_A.dwg		
PROGETTO LIV. PROG. N. PROG.	CODICE ELAB.		
BO0067 D 1801	V08PS00TRAPT01	A	1:500
C			
B			
A	EMISSIONE	Aprile 2020	
REV.	DESCRIZIONE	DATA	REDATTO VERIFICATO APPROVATO