


PROVINCE/COMUNI	PIACENZA/TRAVO		
LIVELLETTA	D=-0.24 L=1.56 P=-15.31%	D=-4.28 L=22.73 P=-18.81%	D=-0.05 L=4.57 P=-1.00%
v.1	v.2	v.3	v.4
Progr. 0.000 Quota 215.921	Progr. 1.558 Quota 215.682	Progr. 24.292 Quota 211.406	Progr. 28.860 Quota 211.360
R 75.000	R 75.000	R 50.000	
Tg1 1.330	Tg1 1.330	Tg1 4.531	
Tg2 1.337	Tg2 1.337	Tg2 4.453	
Fr 0.012	Fr 0.012	Fr 0.198	
Sv 2.629	Sv 2.629	Sv 8.906	
dP -3.50518%	dP -3.50518%	dP 17.81160%	

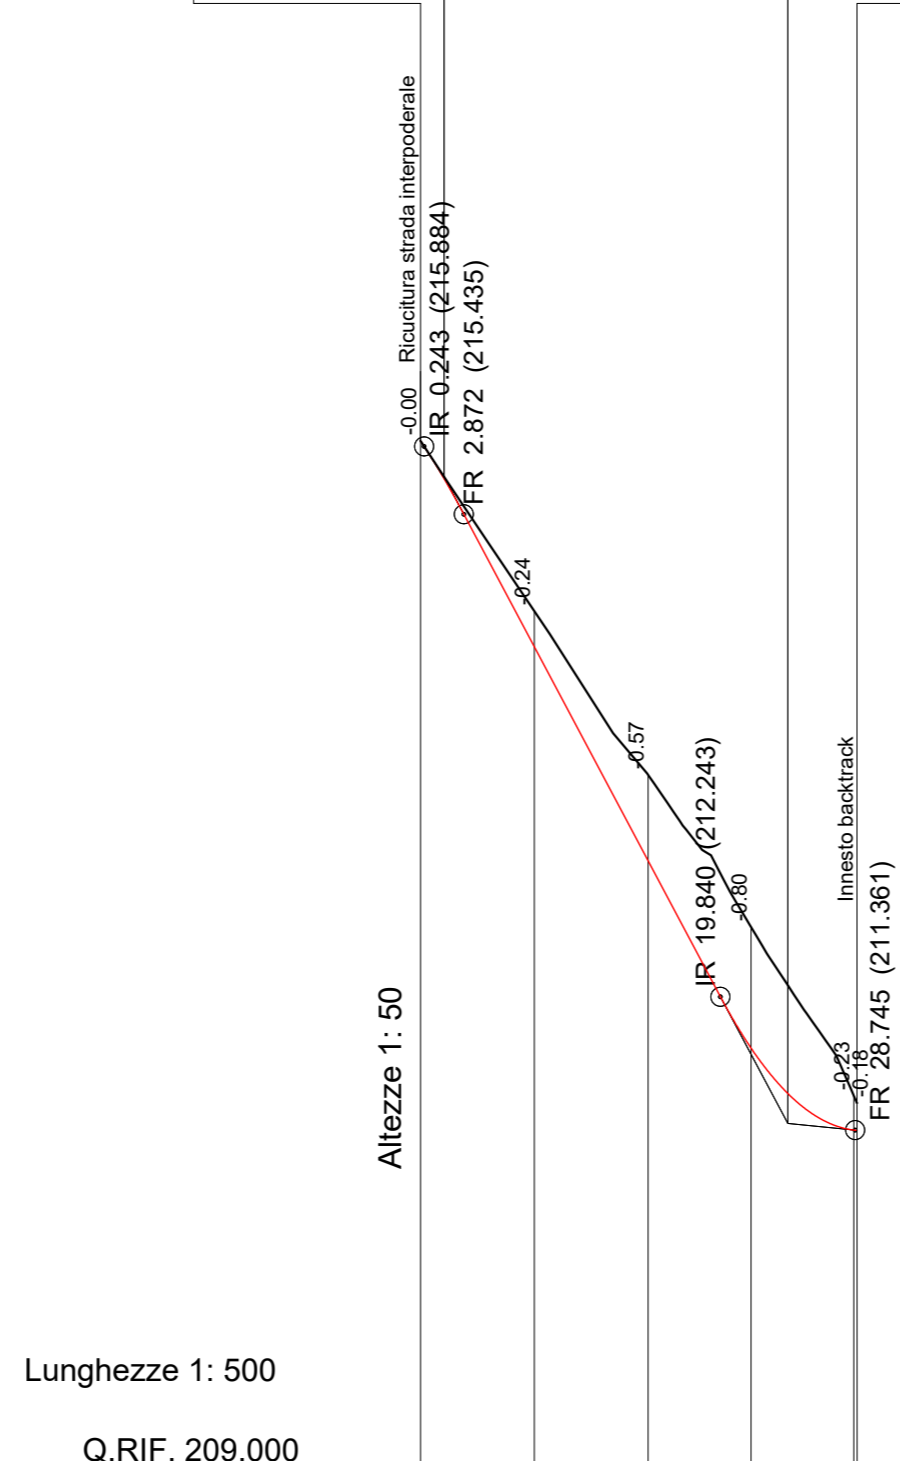

No. SEZIONI	R2-BK-1	R2-BK-2	R2-BK-3	R2-BK-4	R2-BK-5
PROGRESSIVE TERRENO	0.00	7.53	15.05	21.85	28.66 28.86
PARZIALI TERRENO	7.53	7.53	6.80	6.80	0.20
QUOTE TERRENO	215.92	214.80	213.71	212.71	211.59 211.54
QUOTE PROGETTO	215.92	214.56	213.14	211.90	211.36 211.36
ETTOMETRICHE	[Bar chart showing area under the profile]				
AND. CIGLI	[Cross-section diagram showing slopes: Destro 2.50%, Sinistro 2.50%, and 2.80%]				
AND. PLAN.	[Plan view diagram showing curve data: R=24.00, L=13.60, L=15.05, L=0.21]				



ANAS S.p.A.

Direzione Progettazione e Realizzazione Lavori

S.S.45 DELLA VAL DI TREBBIA AMMODERNAMENTO DELLA STRADA STATALE N. 45 DELLA VAL TREBBIA NEL TRATTO CERNUSCA-RIVERGARO

PROGETTO DEFINITIVO

PROGETTAZIONE: ANAS DPRL	SUPPORTO ALLA PROGETTAZIONE:	
I PROGETTISTI: ing. Antonio SCALAMANDRÉ Ordine Ing. di Frosinone n.1063	STUDIO CORONA	
IL GEOLOGO: geol. Maurizio MARTINO Ordine Geol. del Lazio ES n.457	INGEGNERIA del Territorio s.r.l.	UNING Società consortile GA&M
IL RESPONSABILE DEL SIA: Ing. Laura TROIANI Ordine Arch. di Roma n.A-31890	SETAC Srl Servizi & Engineering Trasporti Ambiente Costruzioni	ARKE' INGEGNERIA s.r.l. Via Nazionale 100 - 00187 Roma
IL COORDINATORE PER LA SICUREZZA IN FASE DI PROGETTAZIONE: geom. E PAIELLA	ECOPLAN S.p.A. - Via Salaria 211 - 00198 Roma	EG E&G Engineering & Graphics S.r.l.
VISTO: IL RESPONSABILE DEL PROCEDIMENTO: ing. Anna Maria NOSARI	PROTOCOLLO	DATA
	DOTT. GEOL. DANILO GALLO	ING. RENATO DEL PRETE

DB805

D - PROGETTO STRADALE DB - ROTATORIE DB-8 - BACKTRACK PROFILO LONGITUDINALE - RAMO 2

CODICE PROGETTO	NOME FILE	REVISIONE	SCALA:
PROGETTO	DB805 - V08PS00TRAFFP03_A.dwg		
LIV. PROG.	N. PROG.	CODICE ELAB.	
B00067	D 1801	V08PS00TRAFFP03	A
			1:500/50
C			
B			
A	EMISSIONE	Aprile 2020	
REV.	DESCRIZIONE	DATA	REDATTO VERIFICATO APPROVATO