

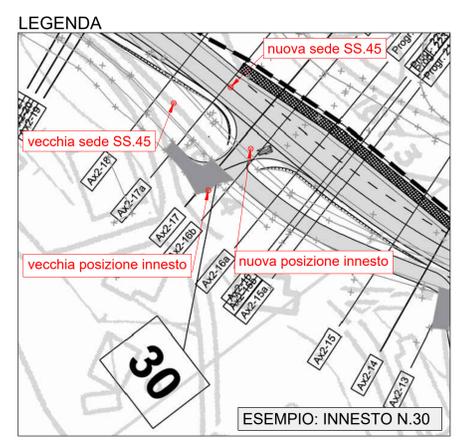


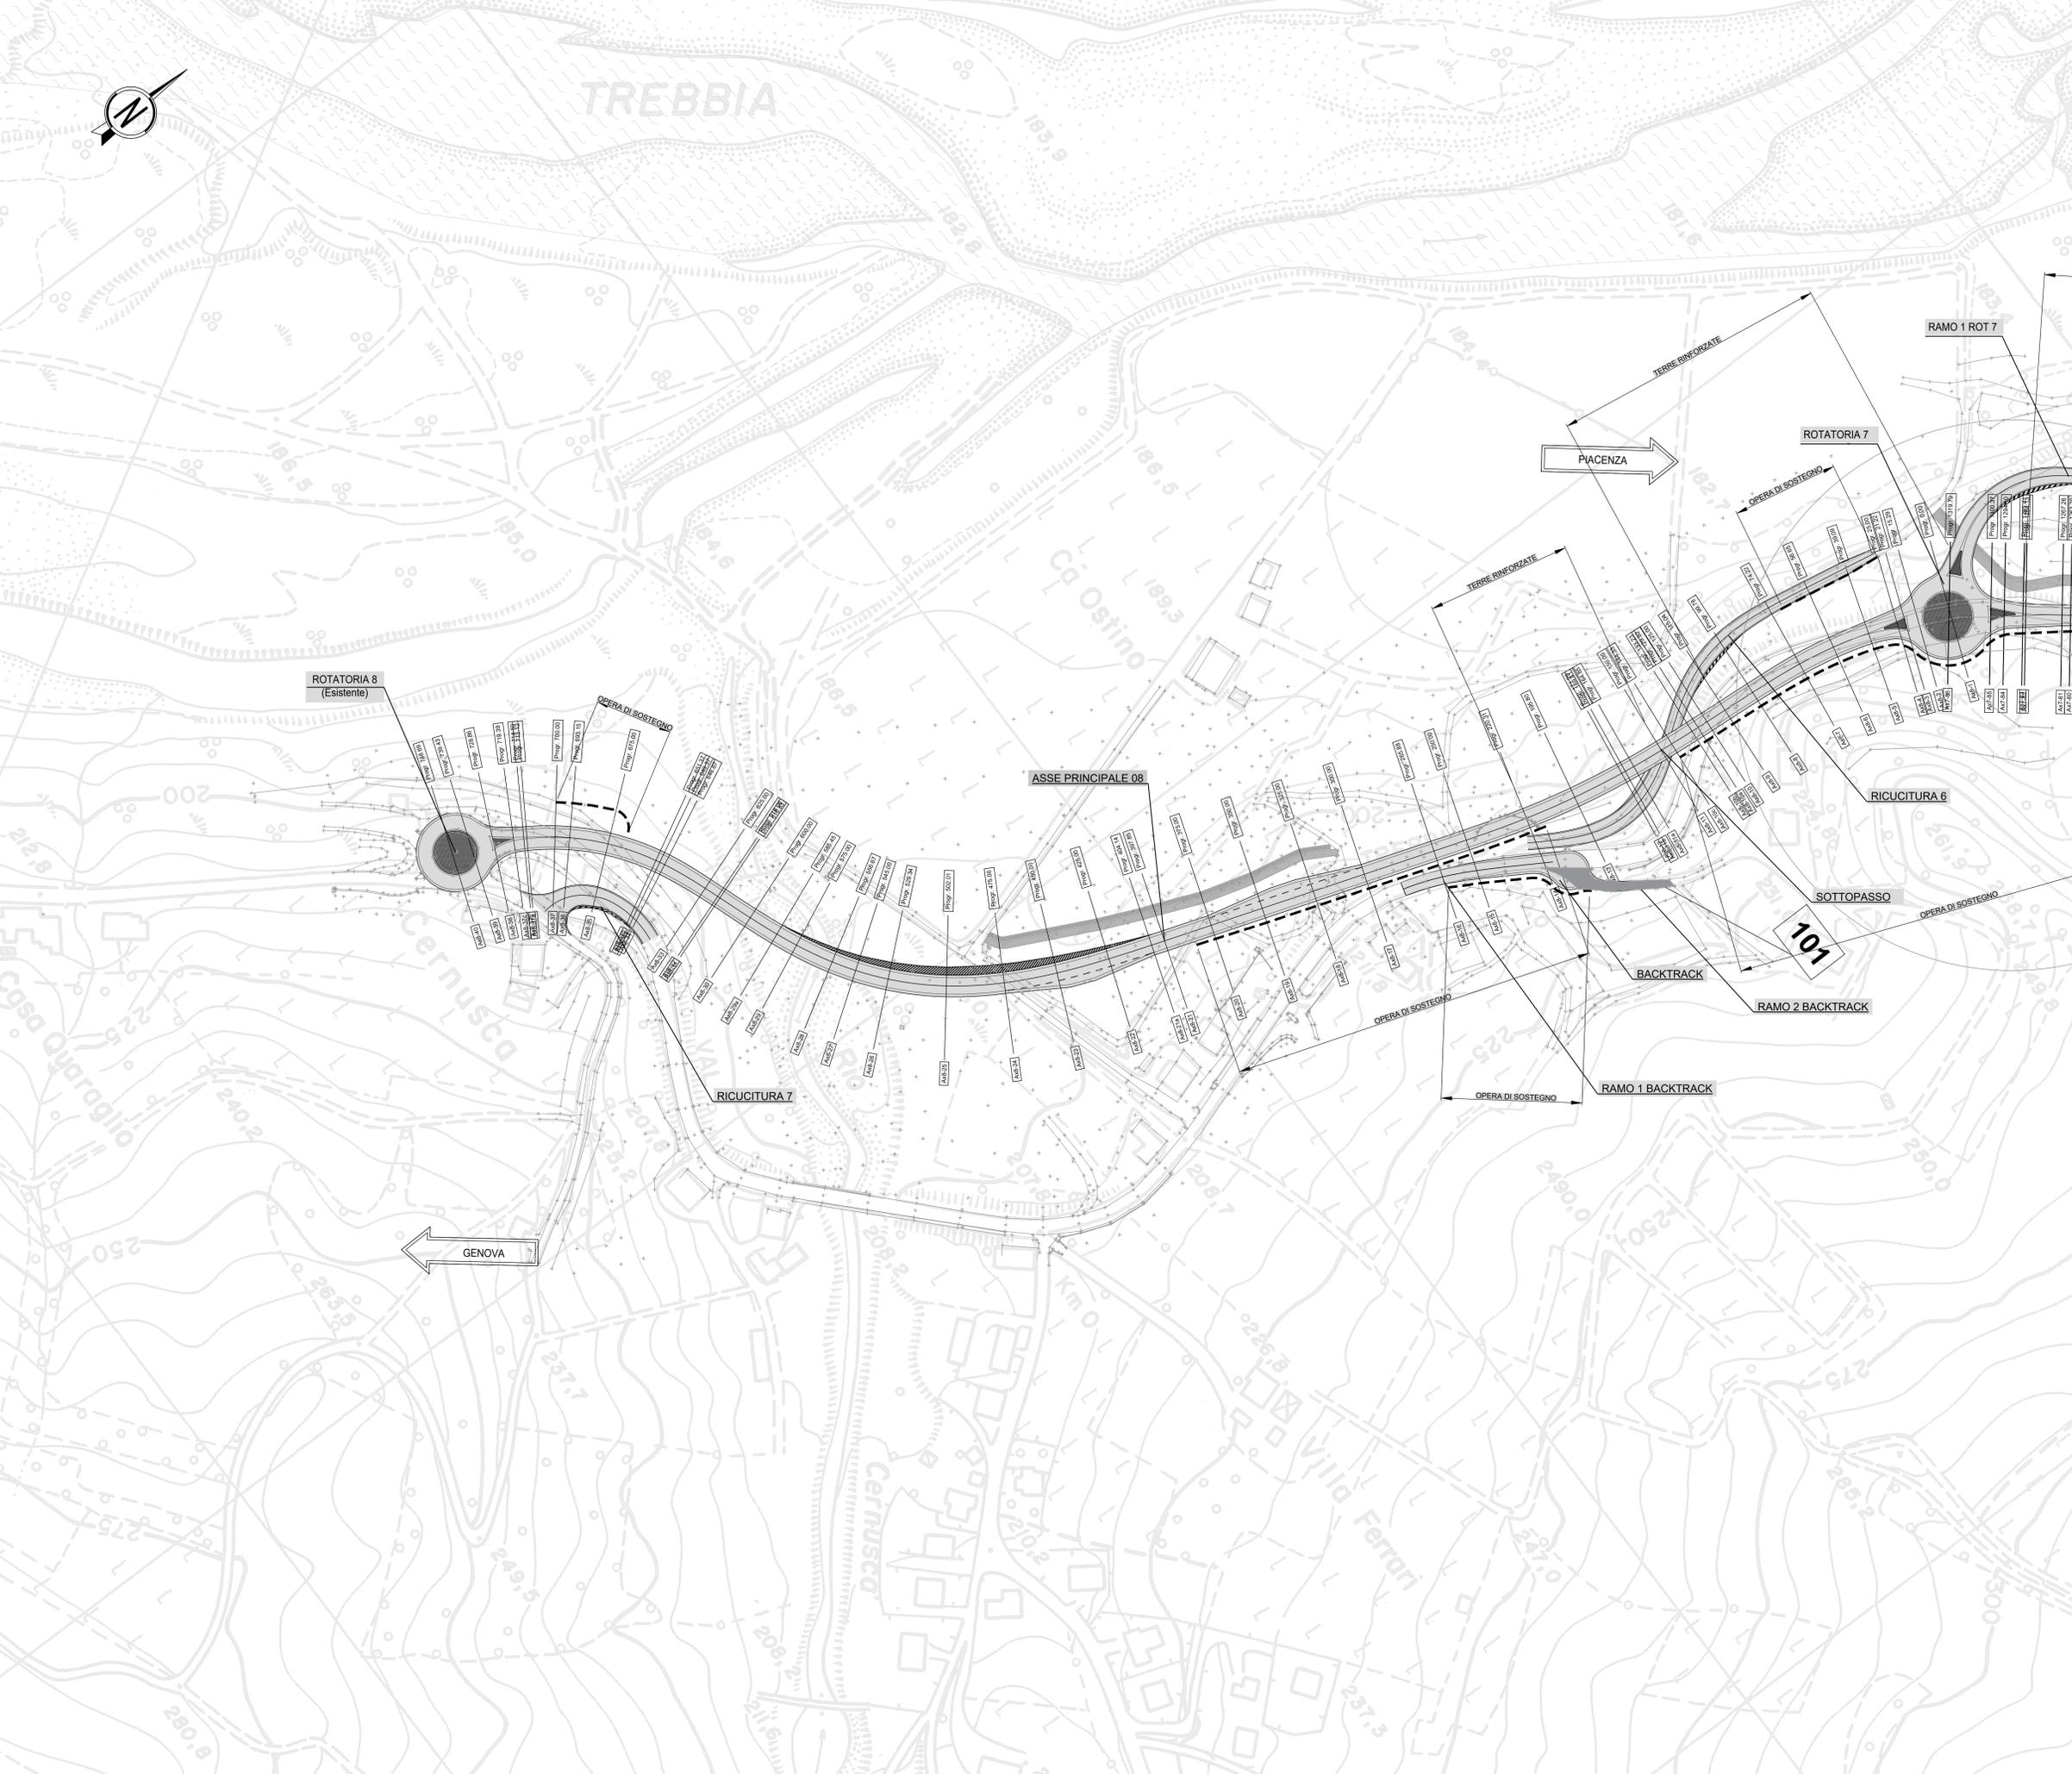

TREBBIA

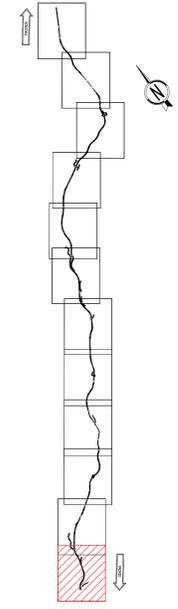

LEGENDA

Sanas ANAS S.p.A.
GRUPPO FS ITALIANE Direzione Progettazione e Realizzazione Lavori

S.S.45 DELLA VAL DI TREBBIA
AMMODERNAMENTO DELLA STRADA STATALE N. 45 DELLA VAL TREBBIA NEL TRATTO CERNUSCA-RIVERGARO

PROGETTO DEFINITIVO

PROGETTAZIONE: ANAS DP/PL	SUPPORTO ALLA PROGETTAZIONE:
PROGETTISTI: Ing. Alberto SCALAMANDRE Claudio Ing. di Provenza n.1001	STUDIO CORONA
IL GEOLOGICO: Ing. Marco MARTINO Claudio Ing. di Provenza n.1001	UNING G&M
IL RESPONSABILE DEL BIA: Ing. Laura PIZZINI Claudio Ing. di Provenza n.1001	ARKE
IL COORDINATORE PER LA SICUREZZA IN FASE DI PROGETTAZIONE: Ing. F. PARELLA	ECOPLAN
VISTO: IL RESPONSABILE DEL PROCEDIMENTO: Ing. Anna Maria MUSARI	ING. RENATO DEL PRETE
PROTOCOLLO	DATA
	DOTT. GEOL. DANIELO GALLO

DC1012
D - PROGETTO STRADALE
DC1 - ELABORATI GENERALI
PLANIMETRIA DEGLI INNESTI SULLA VIABILITÀ PRINCIPALE -
Tav. 12 di 12

CODICE PROGETTO	NOME FILE	REVISIONE	SCALA:
PROGETTO	DC1012 - S00PS01TRAPP12_A.dwg		
BO0067	D 18.01	A	1:1000
CODICE ELAB.	S00PS01TRAPP12		

C			
B			
A	EMISSIONE	Aprile 2020	
REV.	DESCRIZIONE	DATA	REDDATO VERIFICATO APPROVATO